


- (A) 防水エルケルにて VP 3 面至
- (B) 吹付タイル カ外付上
- (C) (調整) ロ-付上 92色
- (D) ステンレス文字板 200角×12-10 2号 美祢市勤労福祉会館
- (E) 吹付タイル ×タイル付上
- (F) 化粧目地
- (G) 小ロタイル
- (H) 水垢が溜りタイル
- (I) 赤レンガ手板積
- (J) スロ-ア 片丸タイル 129タイル 1.5号
- (K) エルケルにて


美祢市勤労福祉会館

名称	美祢市勤労福祉会館新築 工事	図番	6/A
図名	立面図	縮尺	S 1:100
美祢市役所建設課	課長	次長	設計
一般建築士登録第一号 登録番号 27537 吉賀 寿人			

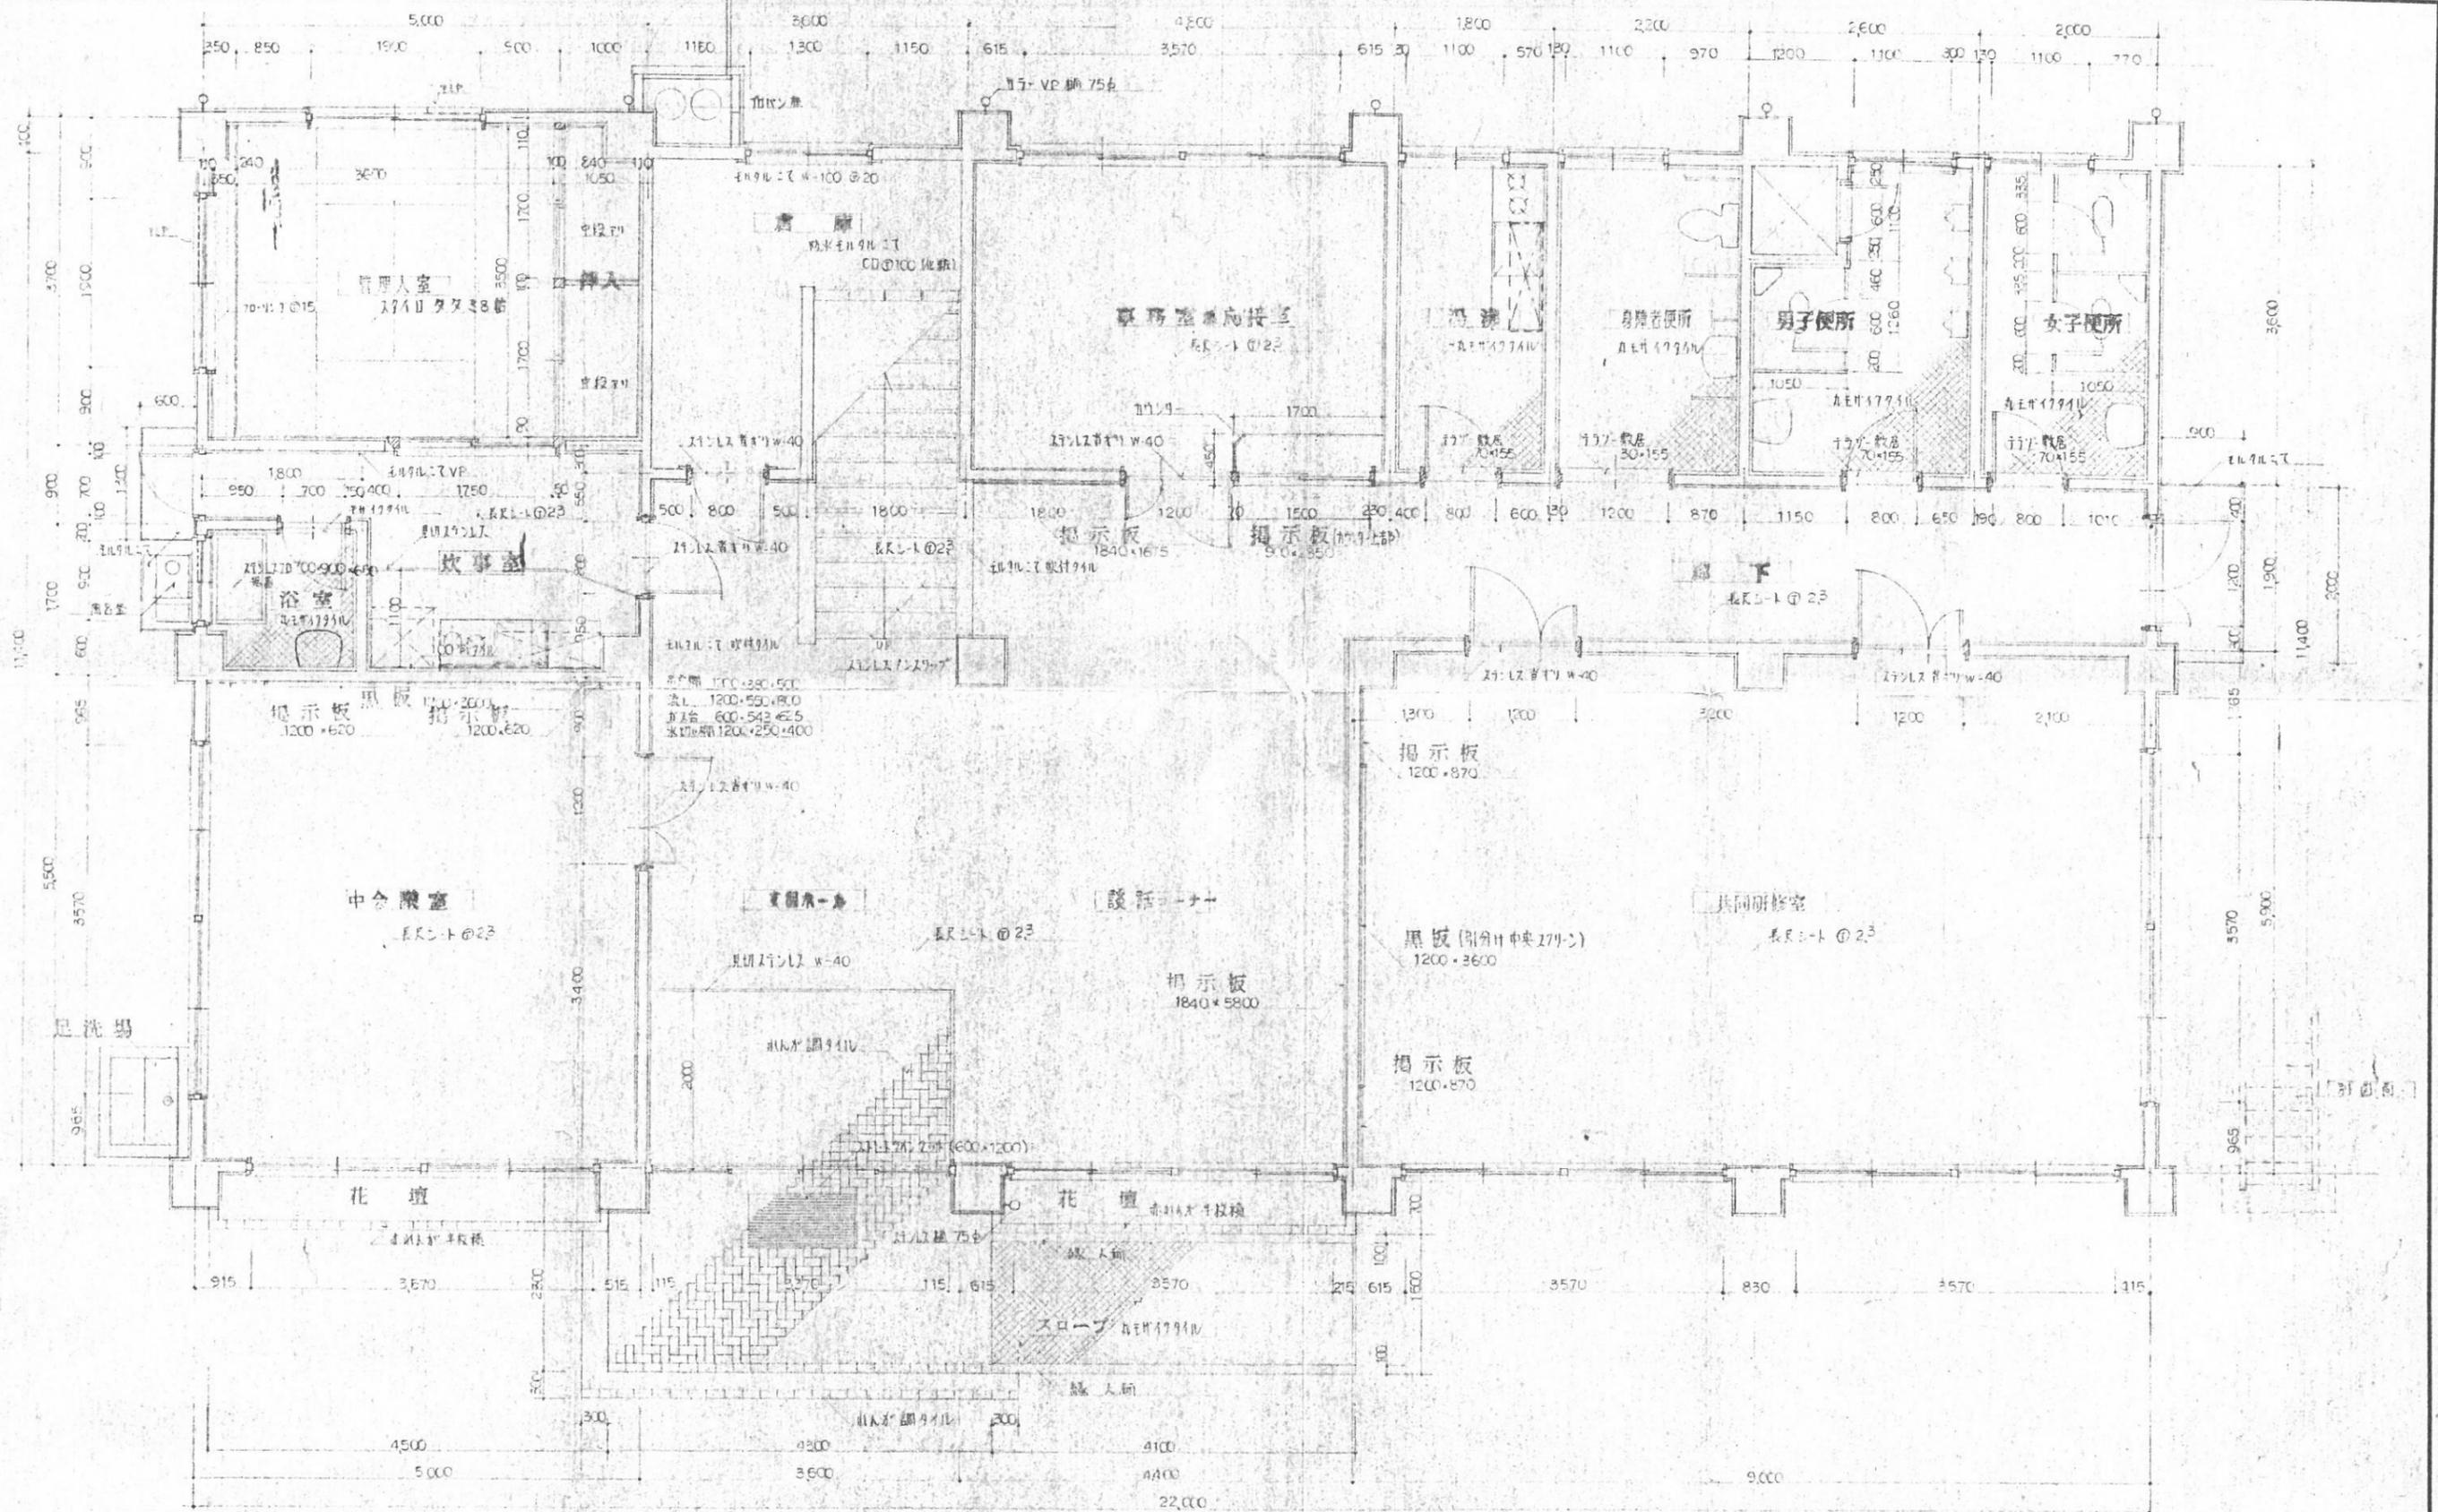

美祢市勤労福祉会館 1階

名称	美祢市勤労福祉会館新築 工事	図番	9/A
図名	1階平面図詳細	縮尺	S 1:50
美祢市役所建設課	課長	次長	設計
級建築士登録 第一号 12753号 吉賀 寿人			

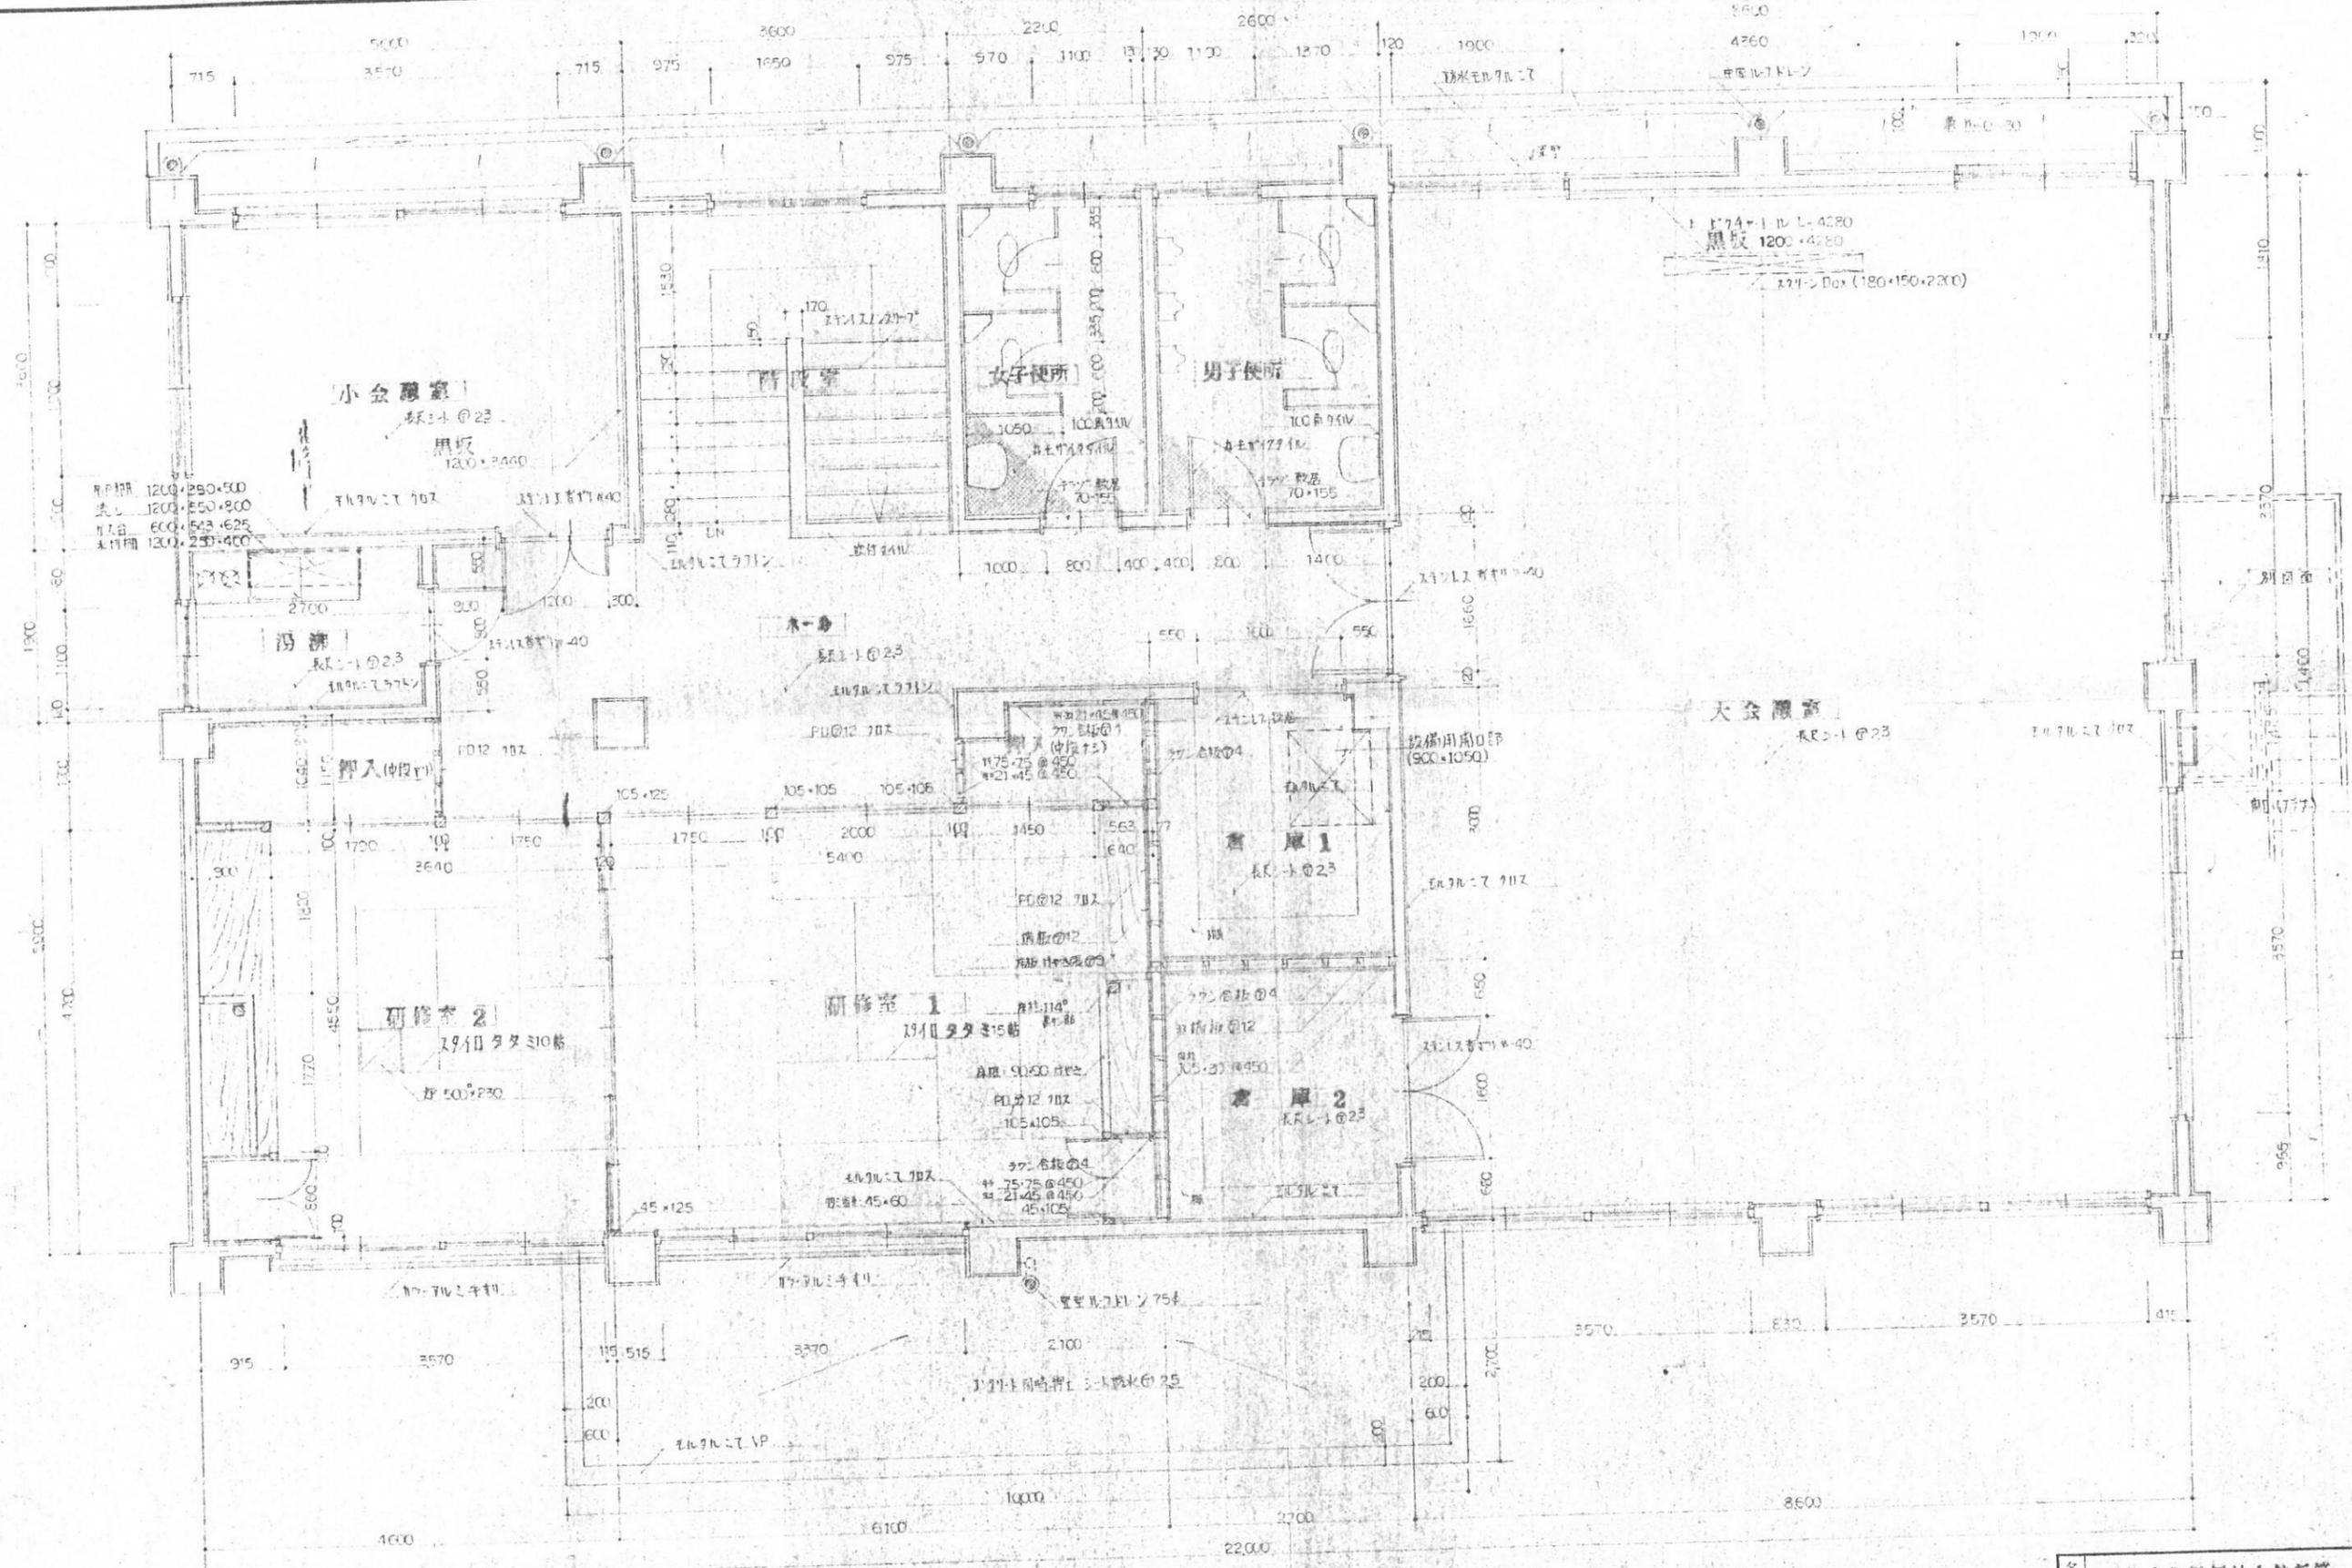

美祢市勤労福祉会館 2階

名称	美祢市勤労福祉会館新築 工事	図番	10/A
図名	2階平面図 詳細	縮尺	S:1:50
美祢市役所建設課	課長	次長	設計
級建築士登録 第一級建築士27537号 吉賀 寿人			