



[illegible]

【凡例】	
	新築・改修建物
	完成建物
	解体（移設）建物
	既存建物
	工事区分（1期・2期）
	電力（既設）
	電力（新設）
	通信（既設）
	通信（新設）
	給水（既設）
	給水（新設）
	排水（既設）
	排水（新設）
	雨水（既設）
	雨水（新設）
	水路（暗渠）
	既設撤去
	万能堀（H=3.0m）
	フェンスバリケード（H=1.8m）
	パネルゲート（H=6.0m）
	工事範囲

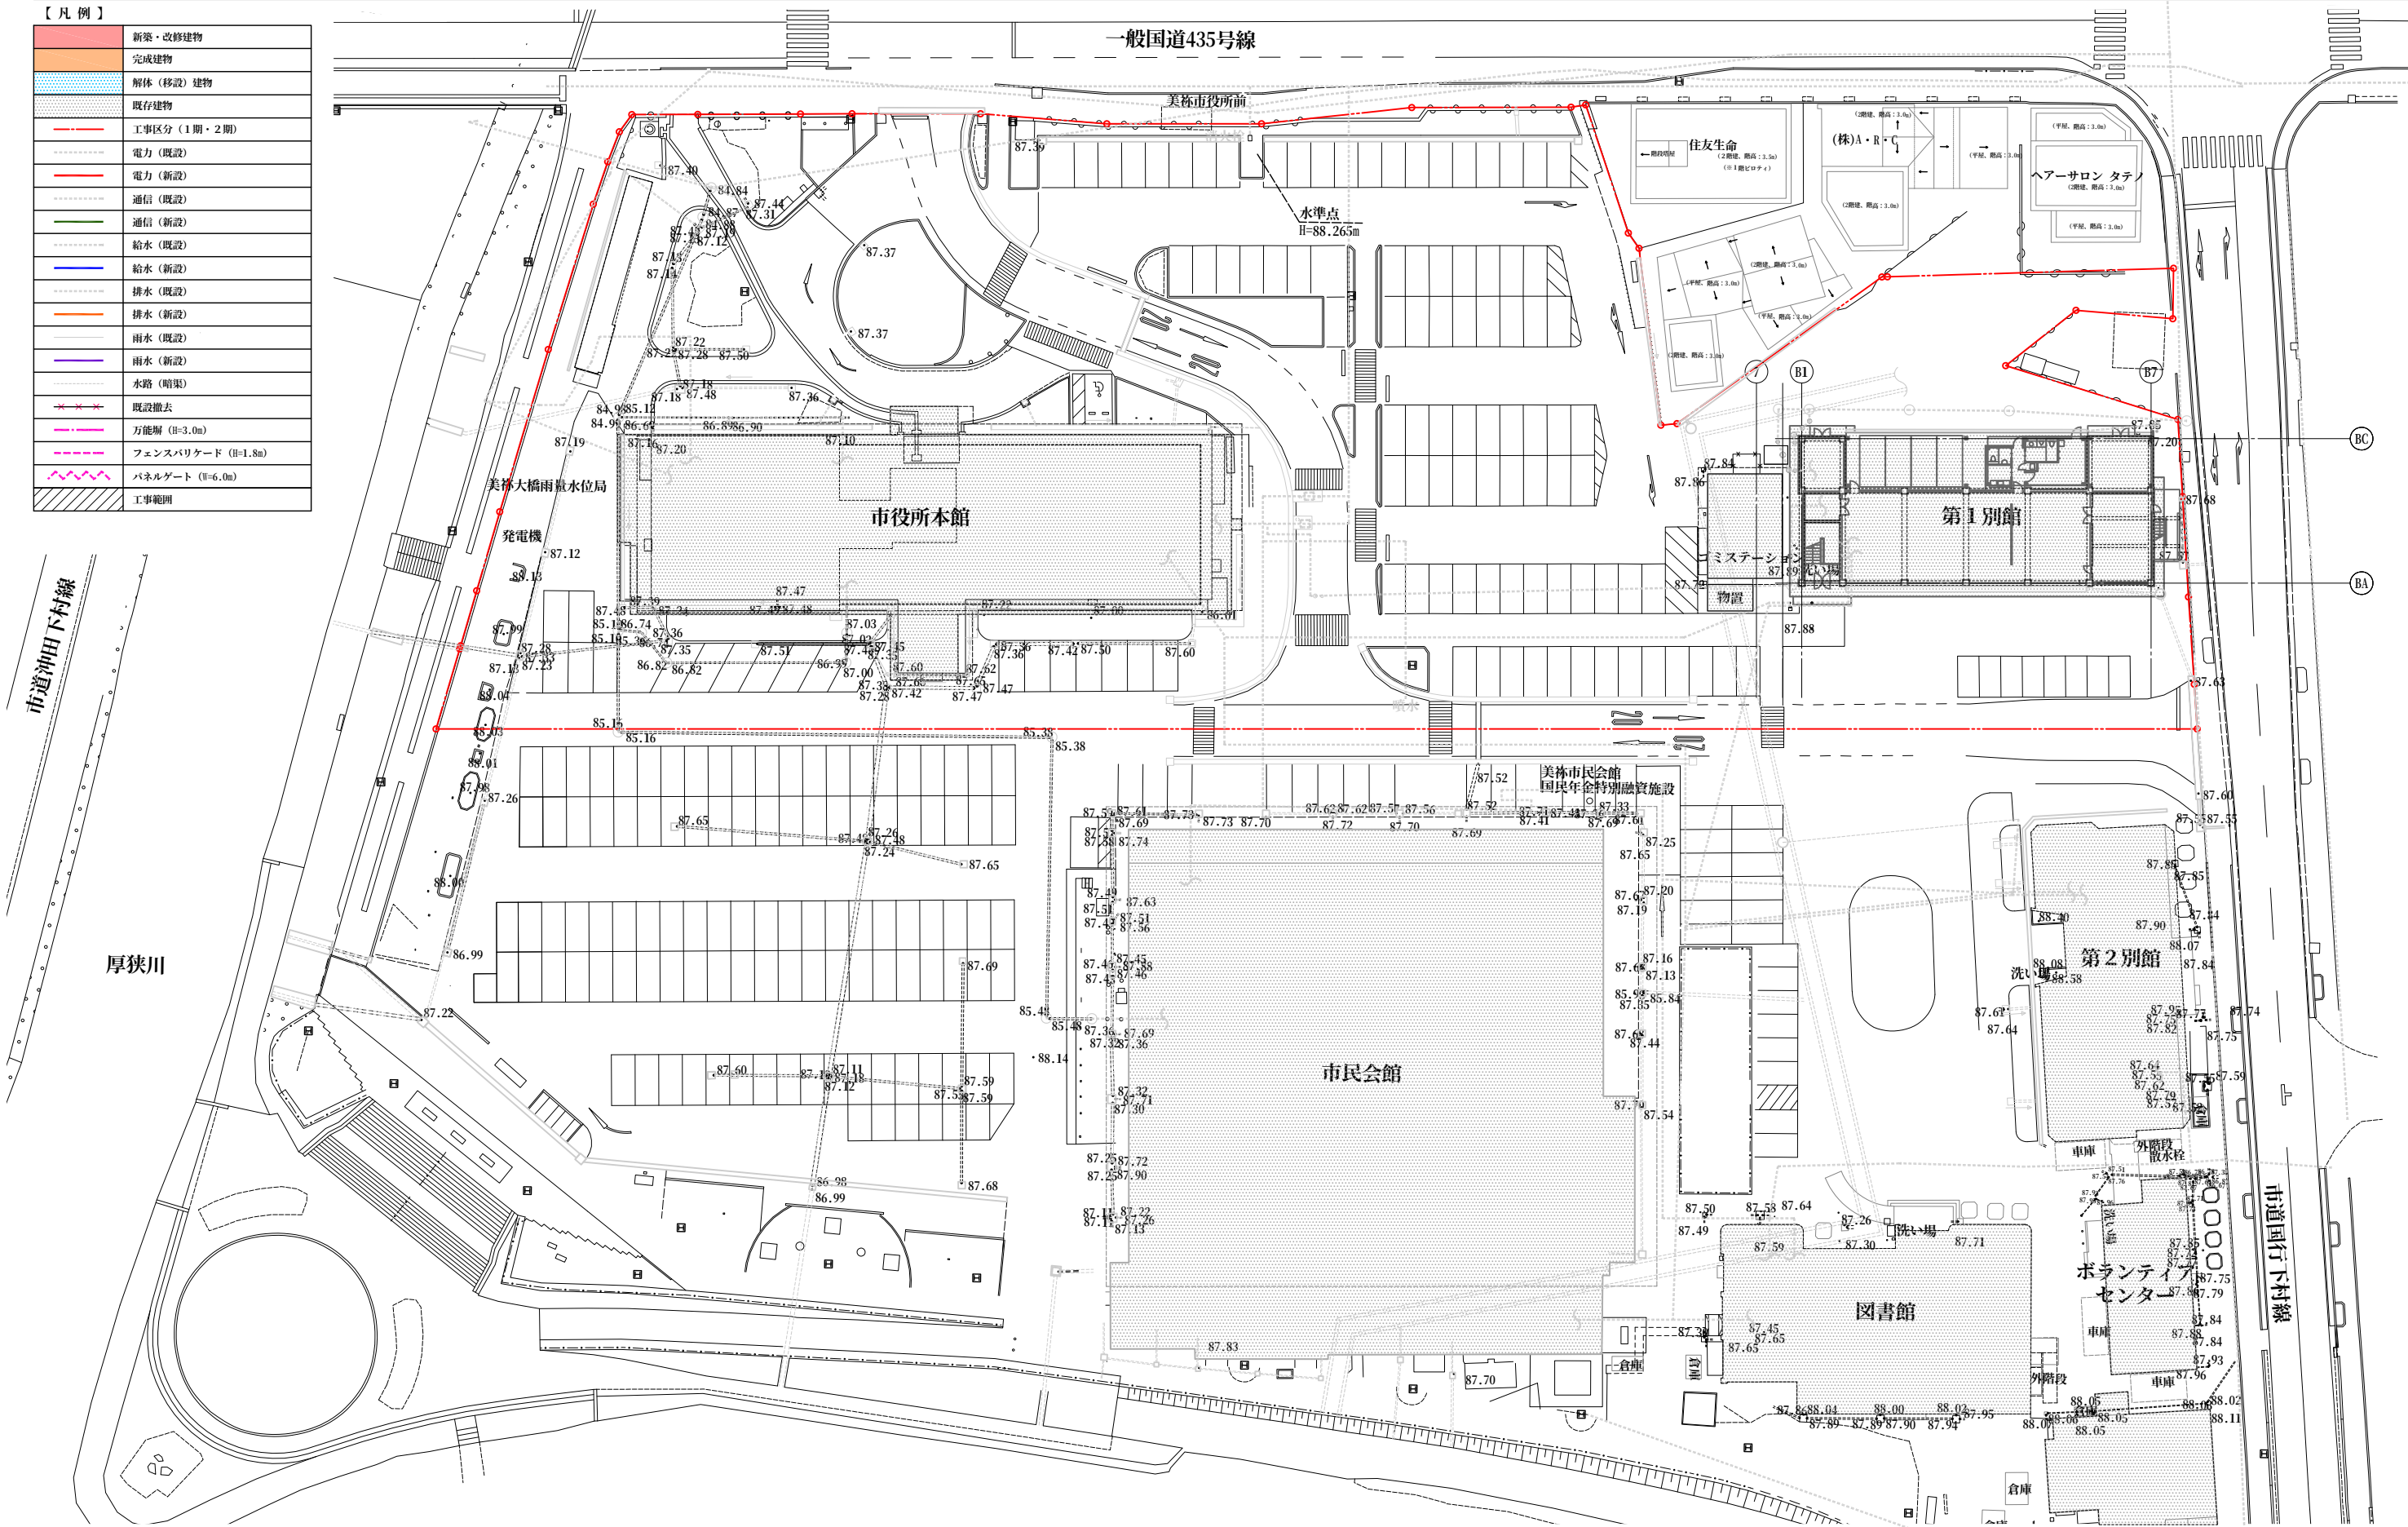


【凡例】	
	新築・改修建物
	完成建物
	解体（移設）建物
	既存建物
	工事区分（1期・2期）
	電力（既設）
	電力（新設）
	通信（既設）
	通信（新設）
	給水（既設）
	給水（新設）
	排水（既設）
	排水（新設）
	雨水（既設）
	雨水（新設）
	水路（暗渠）
	既設撤去
	万能柵（H=3.0m）
	フェンスバリケード（H=1.8m）
	パネルゲート（H=6.0m）
	工事範囲

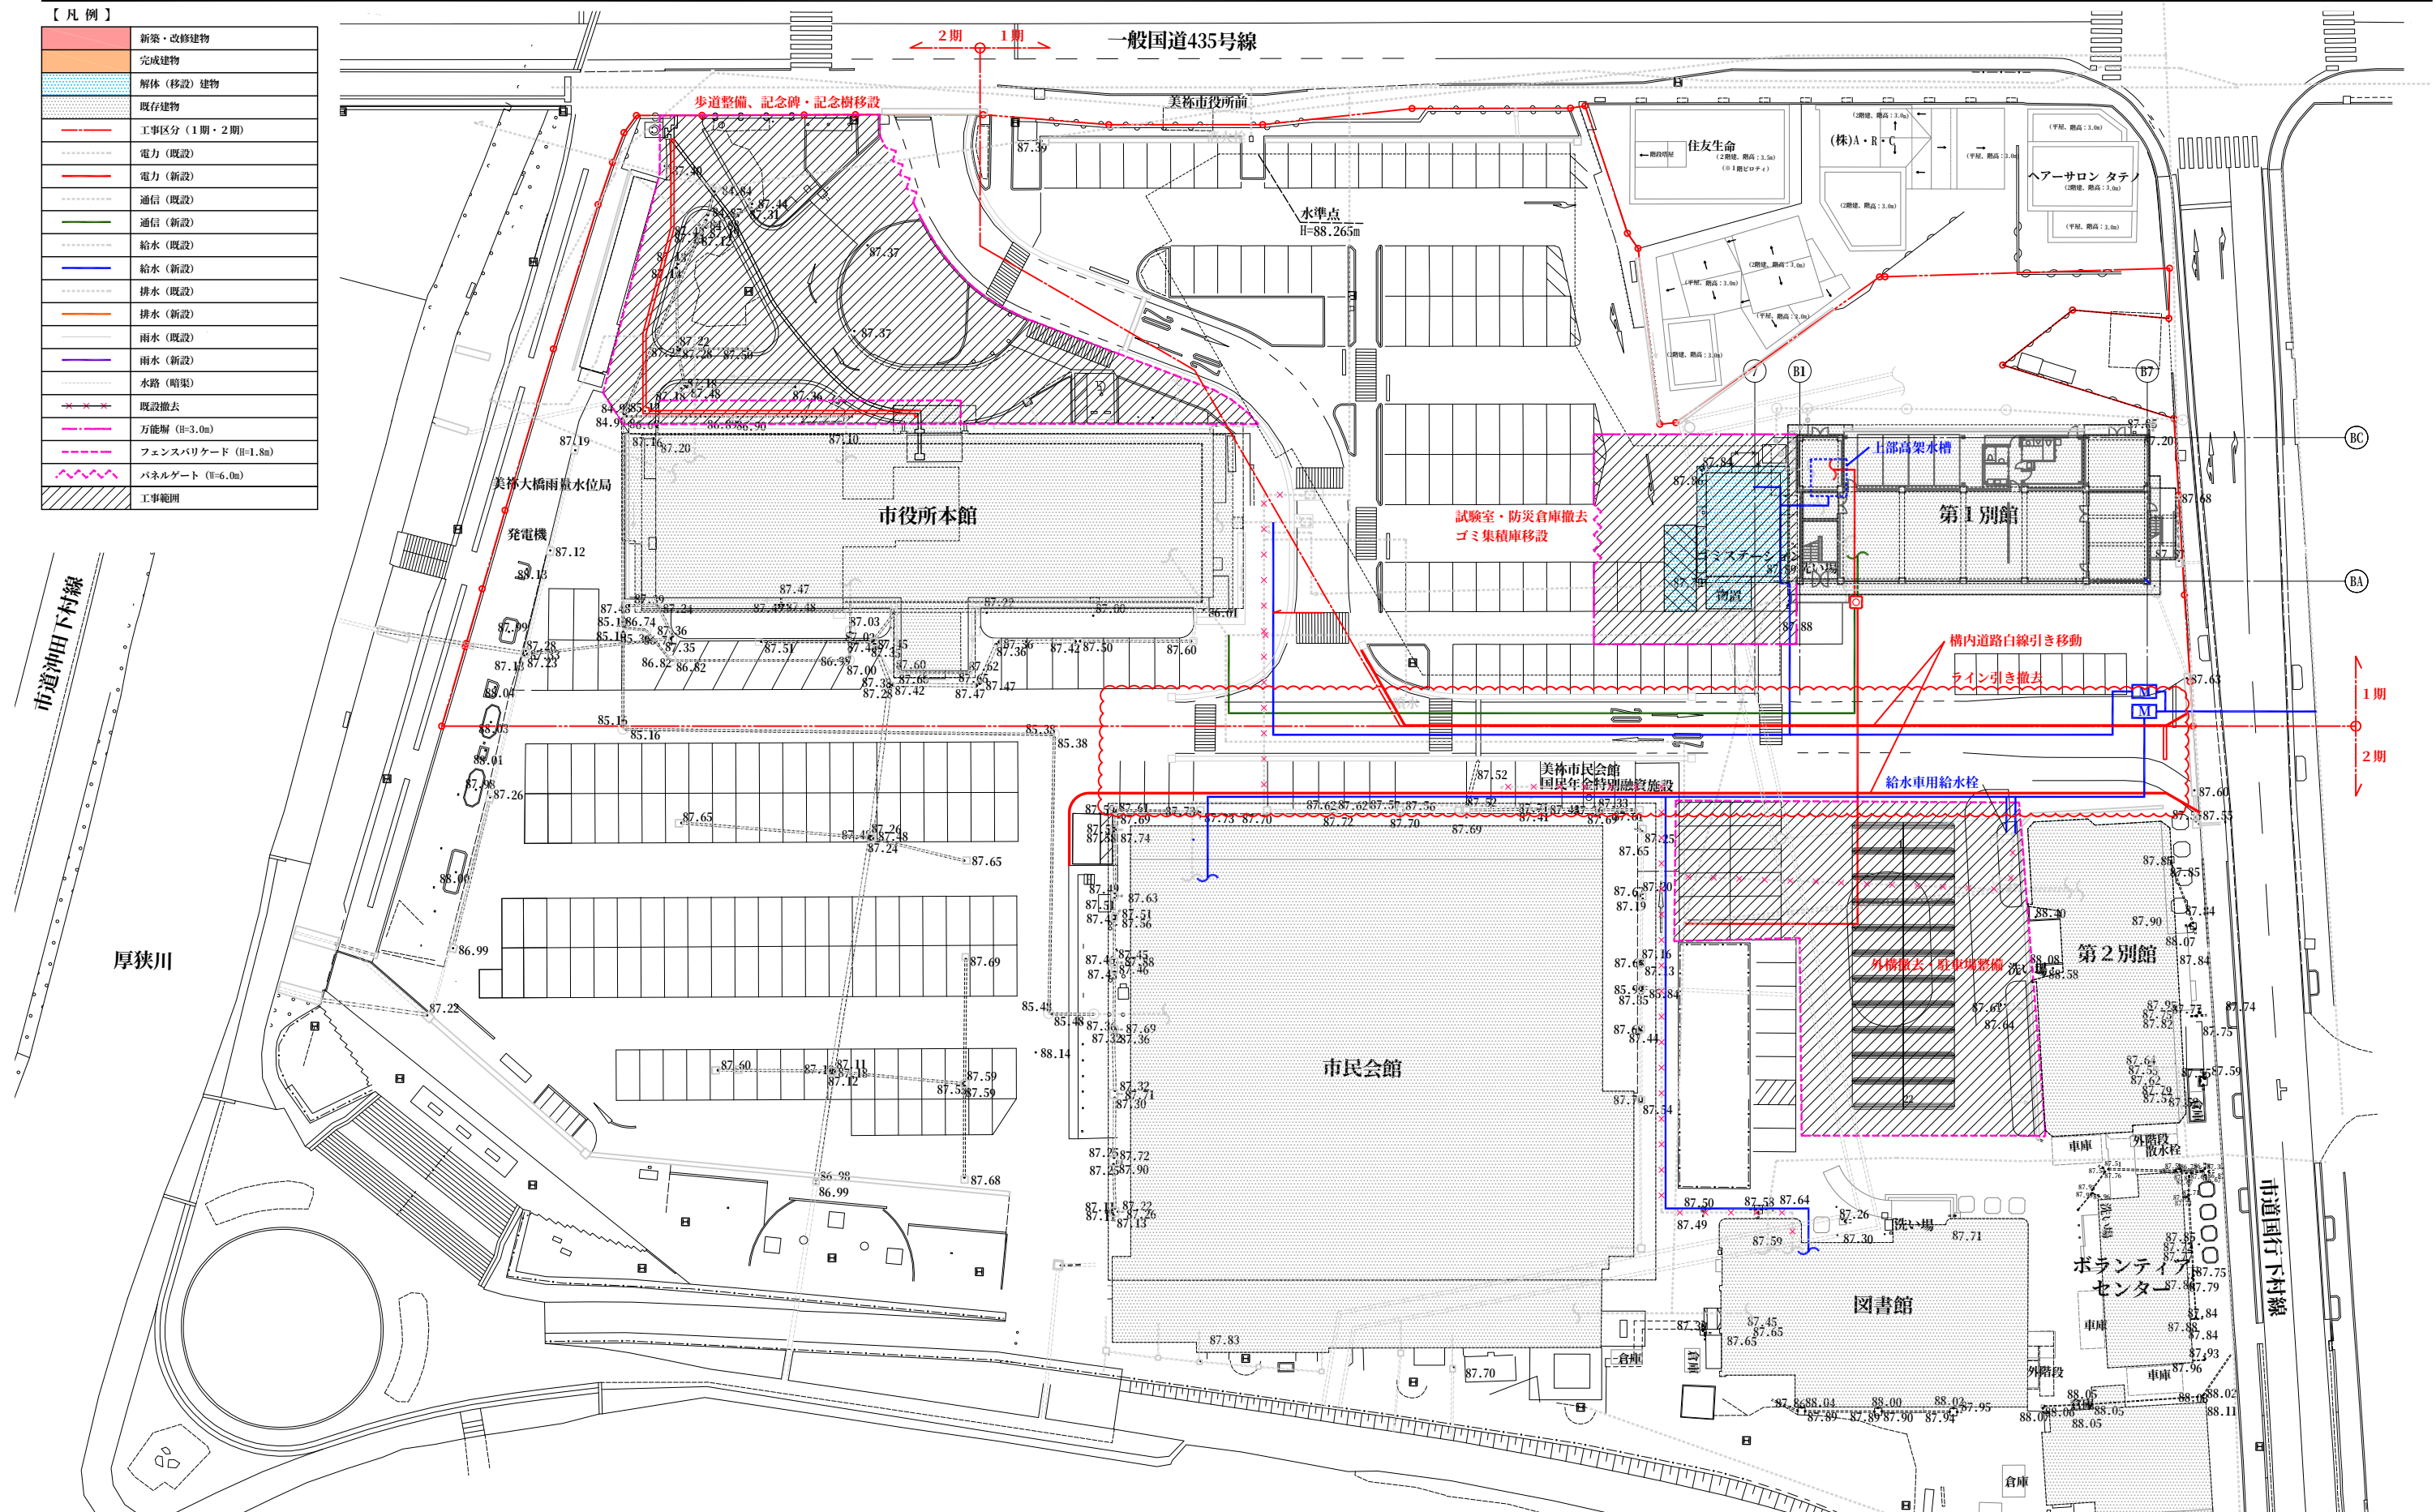


【凡例】

	新築・改修建物
	完成建物
	解体（移設）建物
	既存建物
	工事区分（1期・2期）
	電力（既設）
	電力（新設）
	通信（既設）
	通信（新設）
	給水（既設）
	給水（新設）
	排水（既設）
	排水（新設）
	雨水（既設）
	雨水（新設）
	水路（暗渠）
	既設撤去
	万能掘（H=3.0m）
	フェンスバリケード（H=1.8m）
	パネルゲート（H=6.0m）
	工事範囲

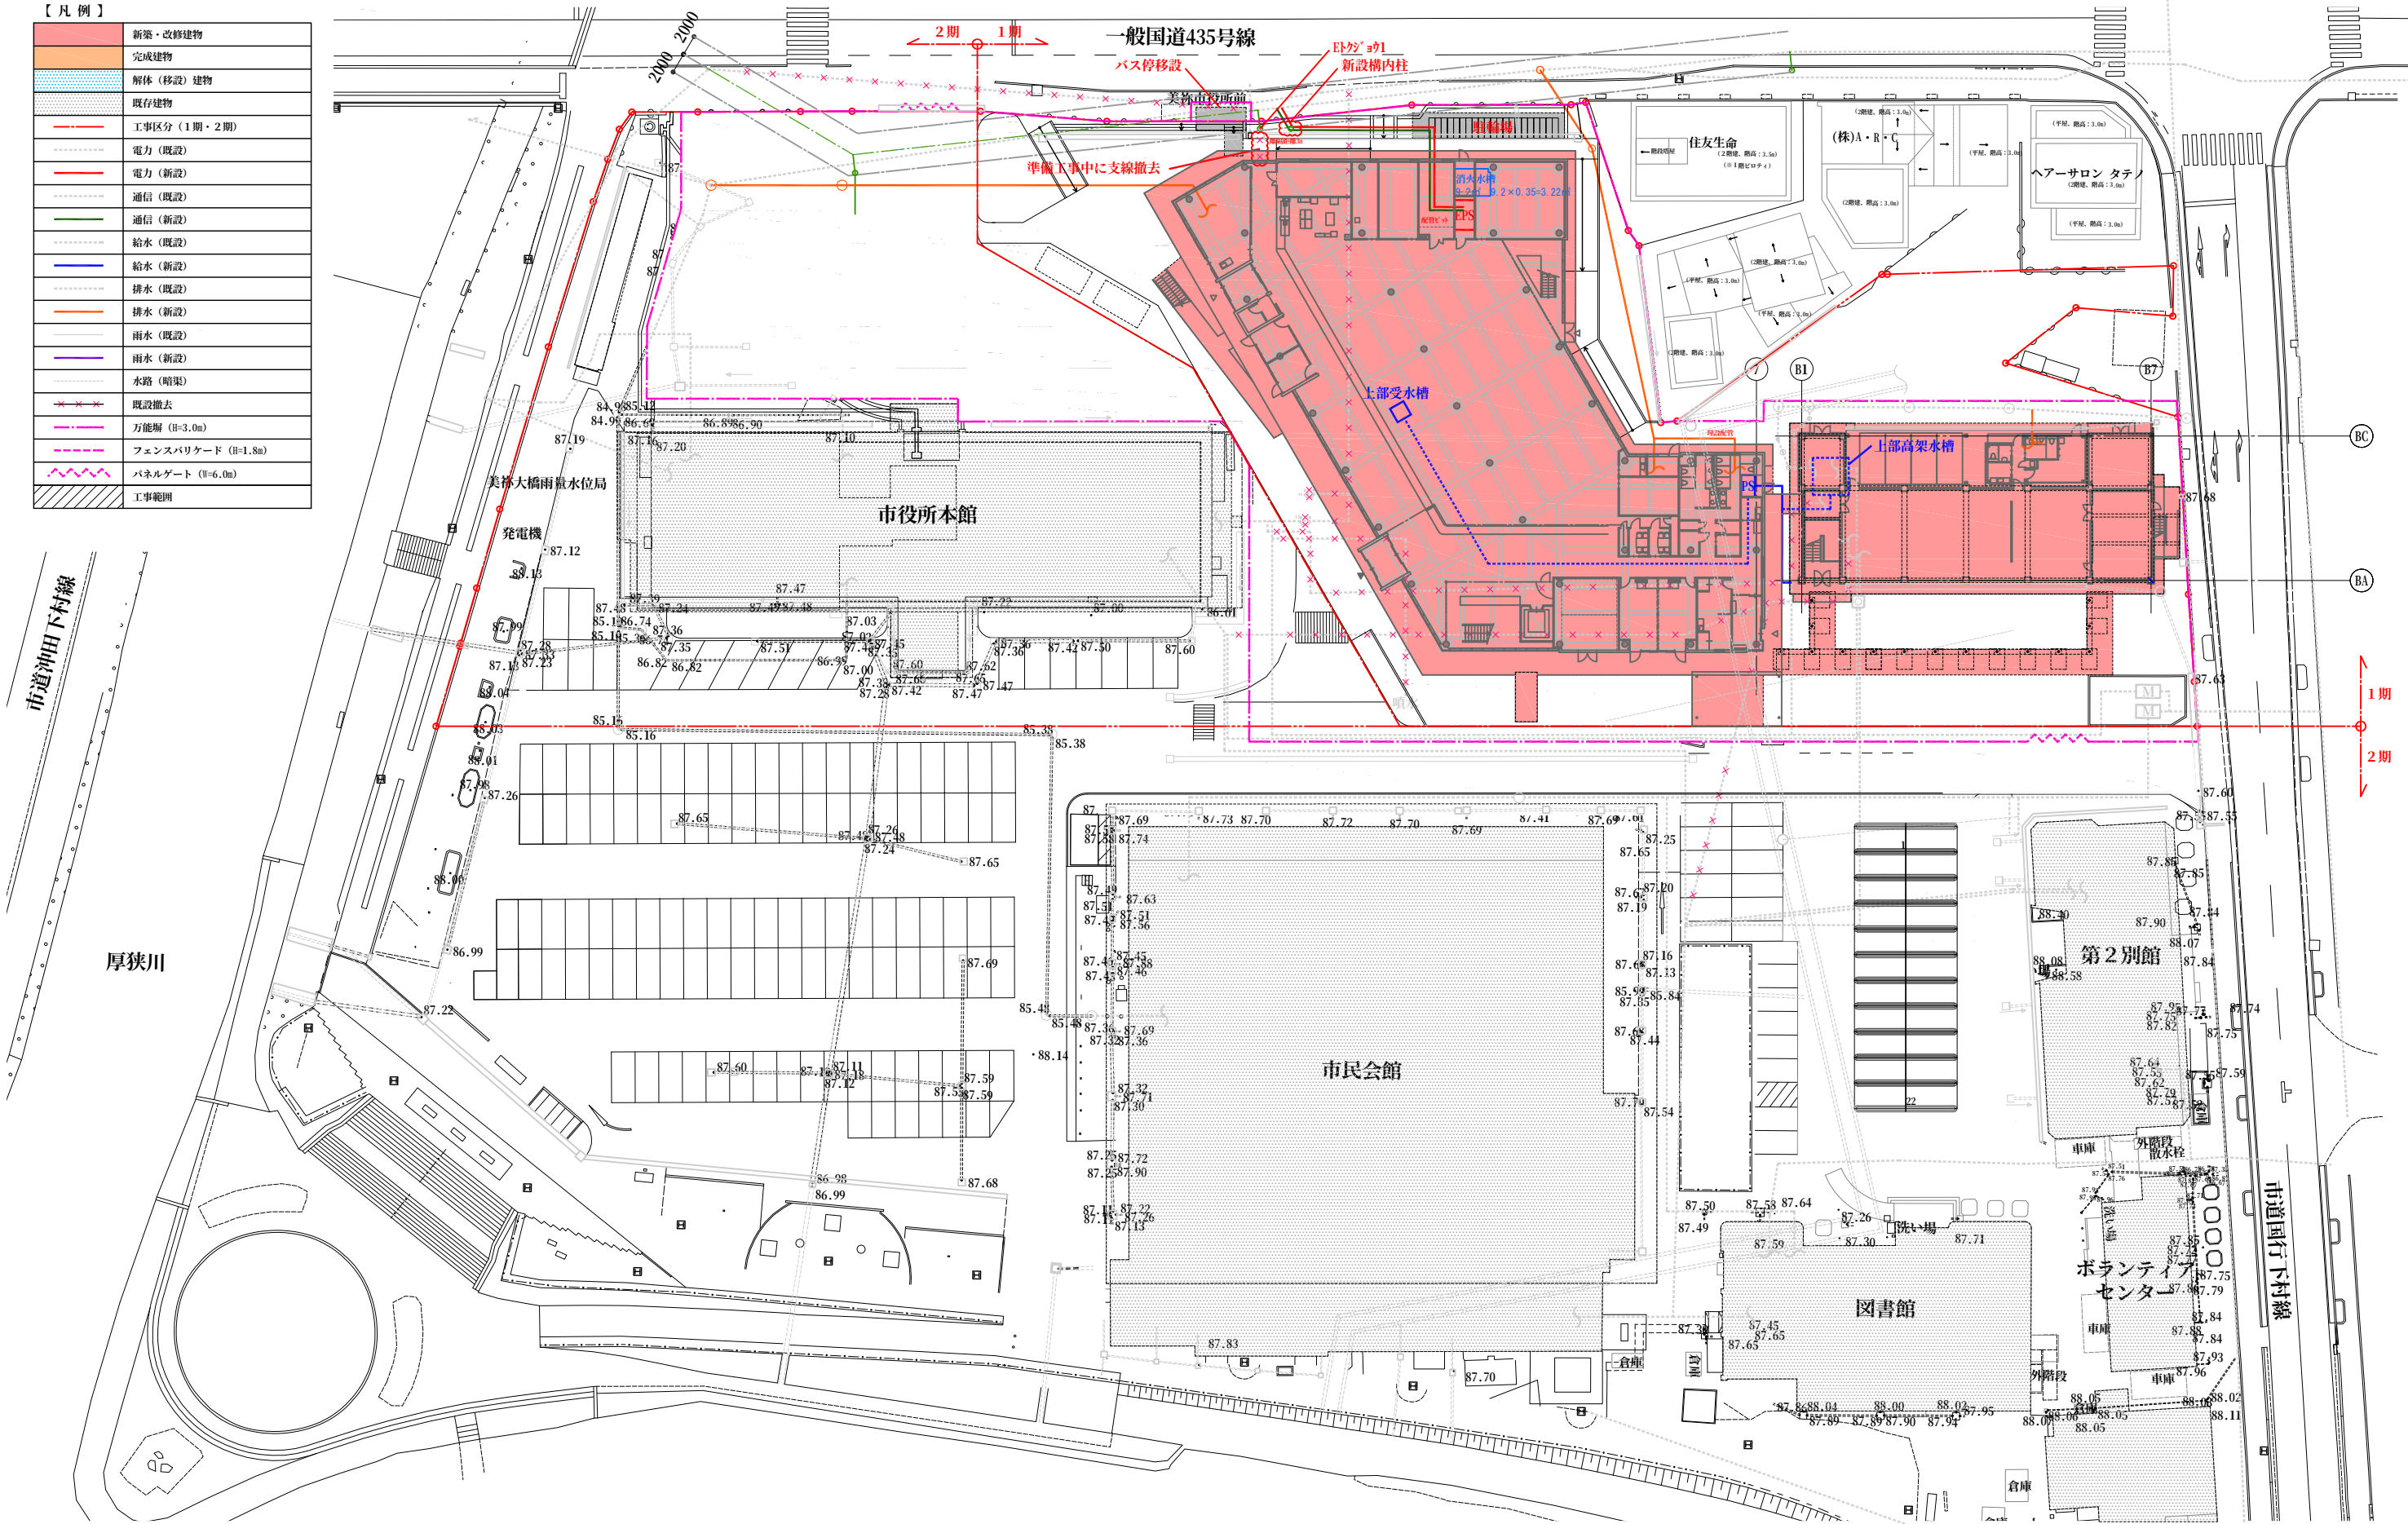


【凡例】

	新築・改修建物
	完成建物
	解体（移設）建物
	既存建物
	工事区分（1期・2期）
	電力（既設）
	電力（新設）
	通信（既設）
	通信（新設）
	給水（既設）
	給水（新設）
	排水（既設）
	排水（新設）
	雨水（既設）
	雨水（新設）
	水路（暗渠）
	既設撤去
	万能掘（H=3.0m）
	フェンスバリケード（H=1.8m）
	パネルゲート（H=6.0m）
	工事範囲

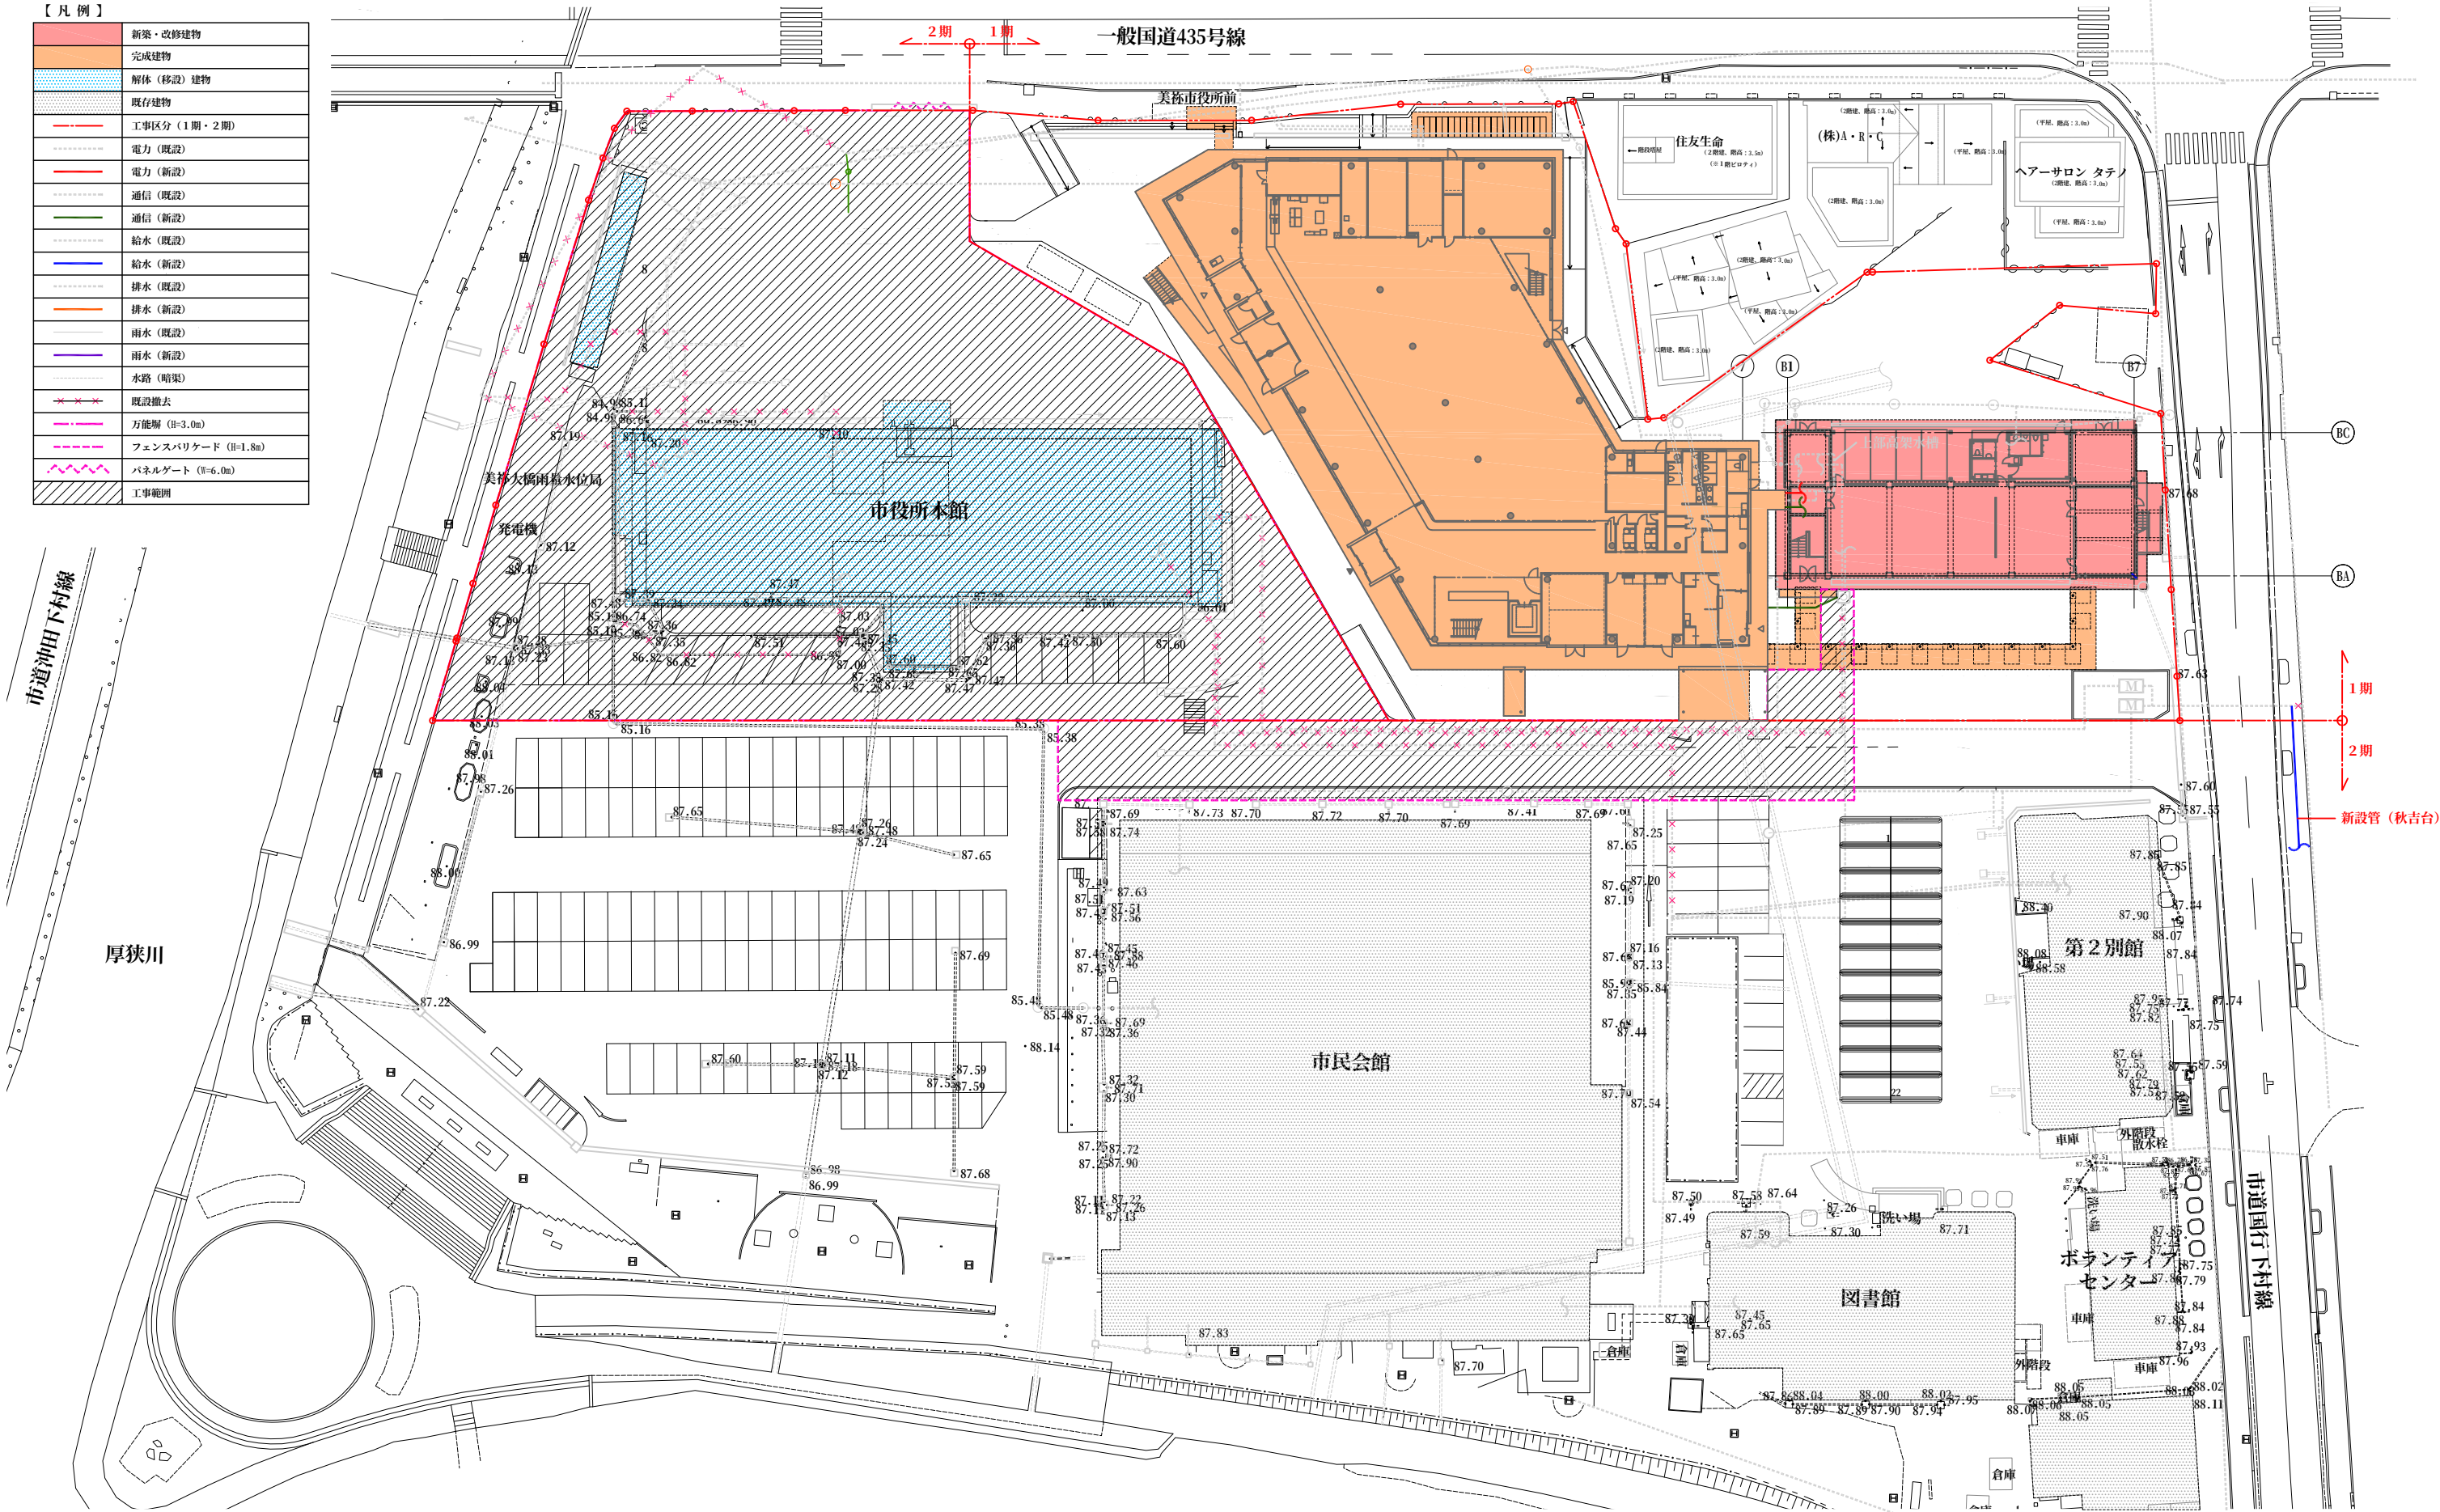

【凡例】	
	新築・改修建物
	完成建物
	解体（移設）建物
	既存建物
	工事区分（1期・2期）
	電力（既設）
	電力（新設）
	通信（既設）
	通信（新設）
	給水（既設）
	給水（新設）
	排水（既設）
	排水（新設）
	雨水（既設）
	雨水（新設）
	水路（暗渠）
	既設撤去
	万能柵（H=3.0m）
	フェンスバリケード（H=1.8m）
	パネルゲート（H=6.0m）
	工事範囲

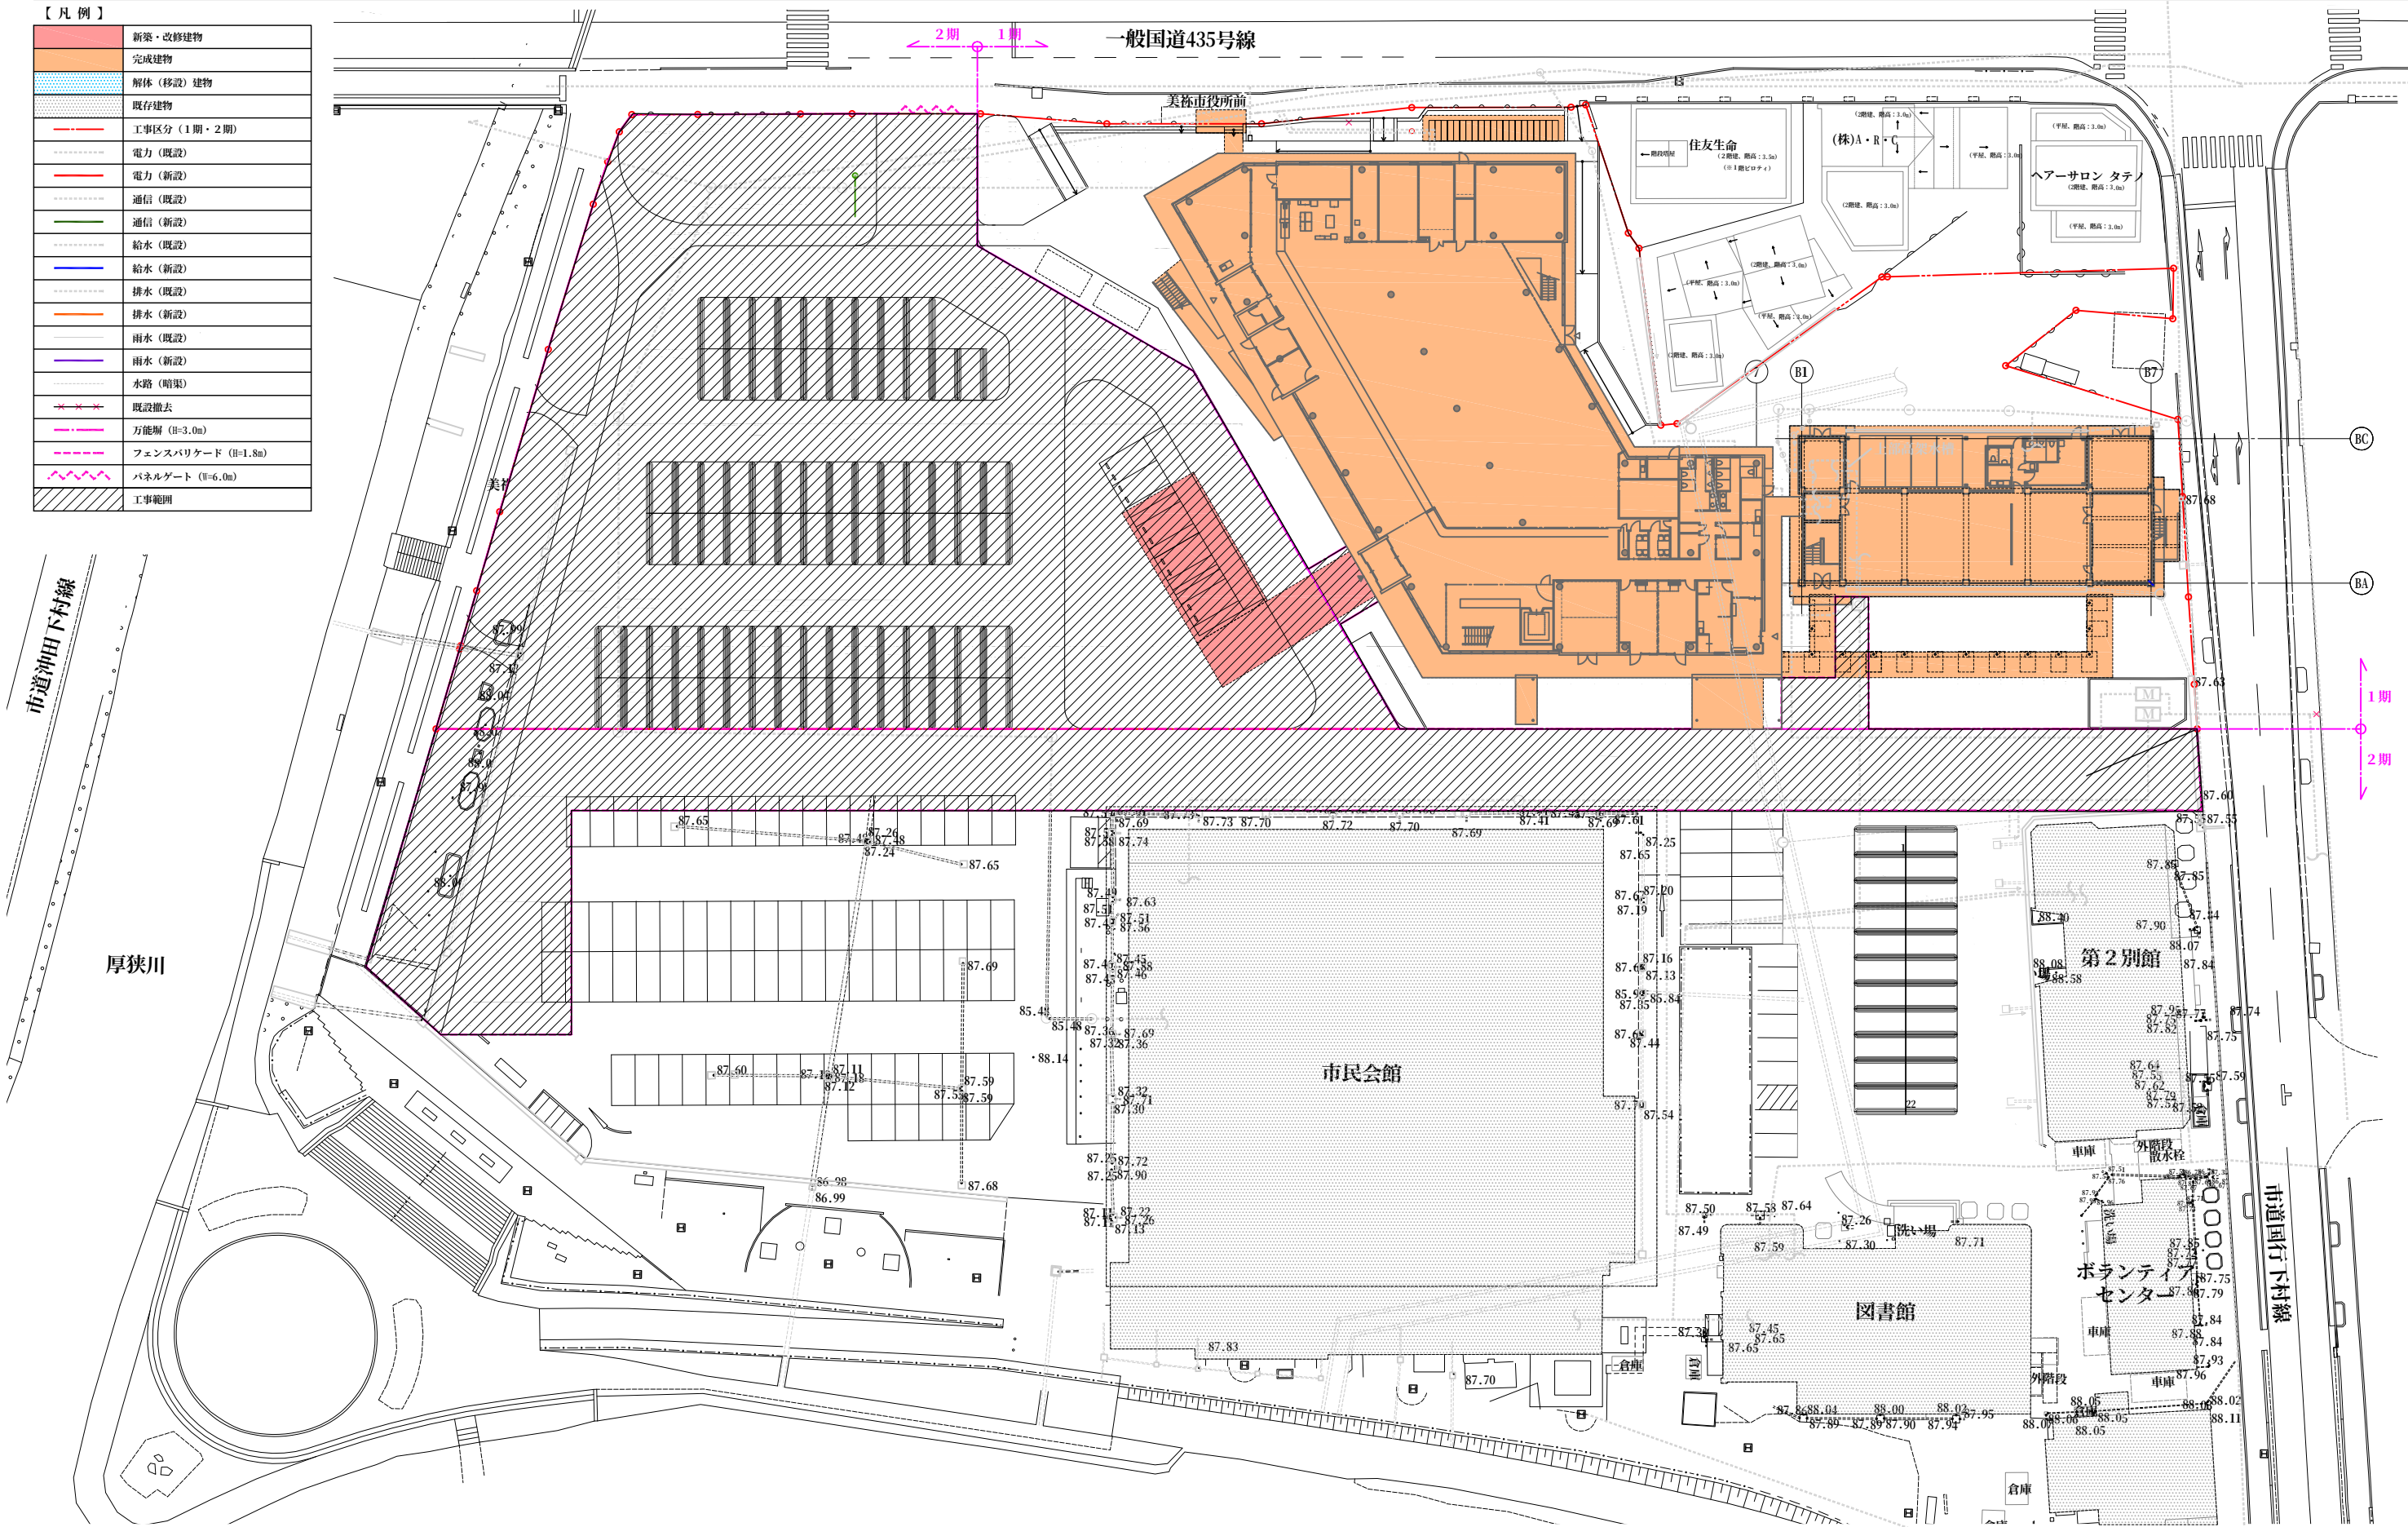


環境・眺望

桜並木や厚狭川・伊佐川など、恵まれた周辺の環境に開かれた場所をつくります。




美祢モール

駅から南東の文化、居住エリアへの通りぬけを設け、まちの利便性を向上します。

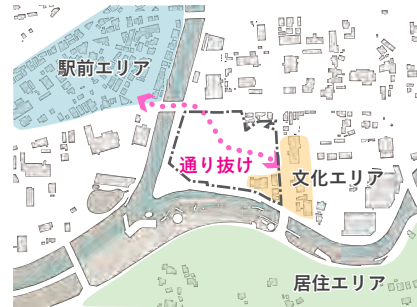

回遊性

通り抜けと厚狭川・伊佐川を結び回遊性をもたせ、敷地のにぎわいを創出します。

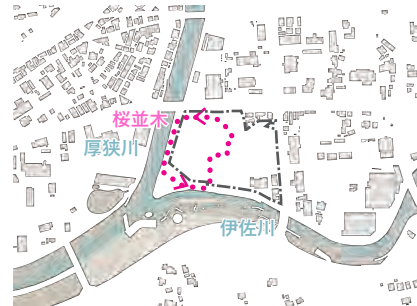

多機能広場

美祢モールに面して多様な場所を作り、日常の賑わいのほか、イベント等に有効活用します。





桜並木

恵まれた桜並木の景観を残しながら、回遊動線の一部として計画し、通り抜け道やベンチなどを設えます。

まちかど広場

国道に面した玄関にあたるまちかど広場は、美祢の歴史・文化を感じられる場所として、多目的室と一体的に活用出来るよう計画します。

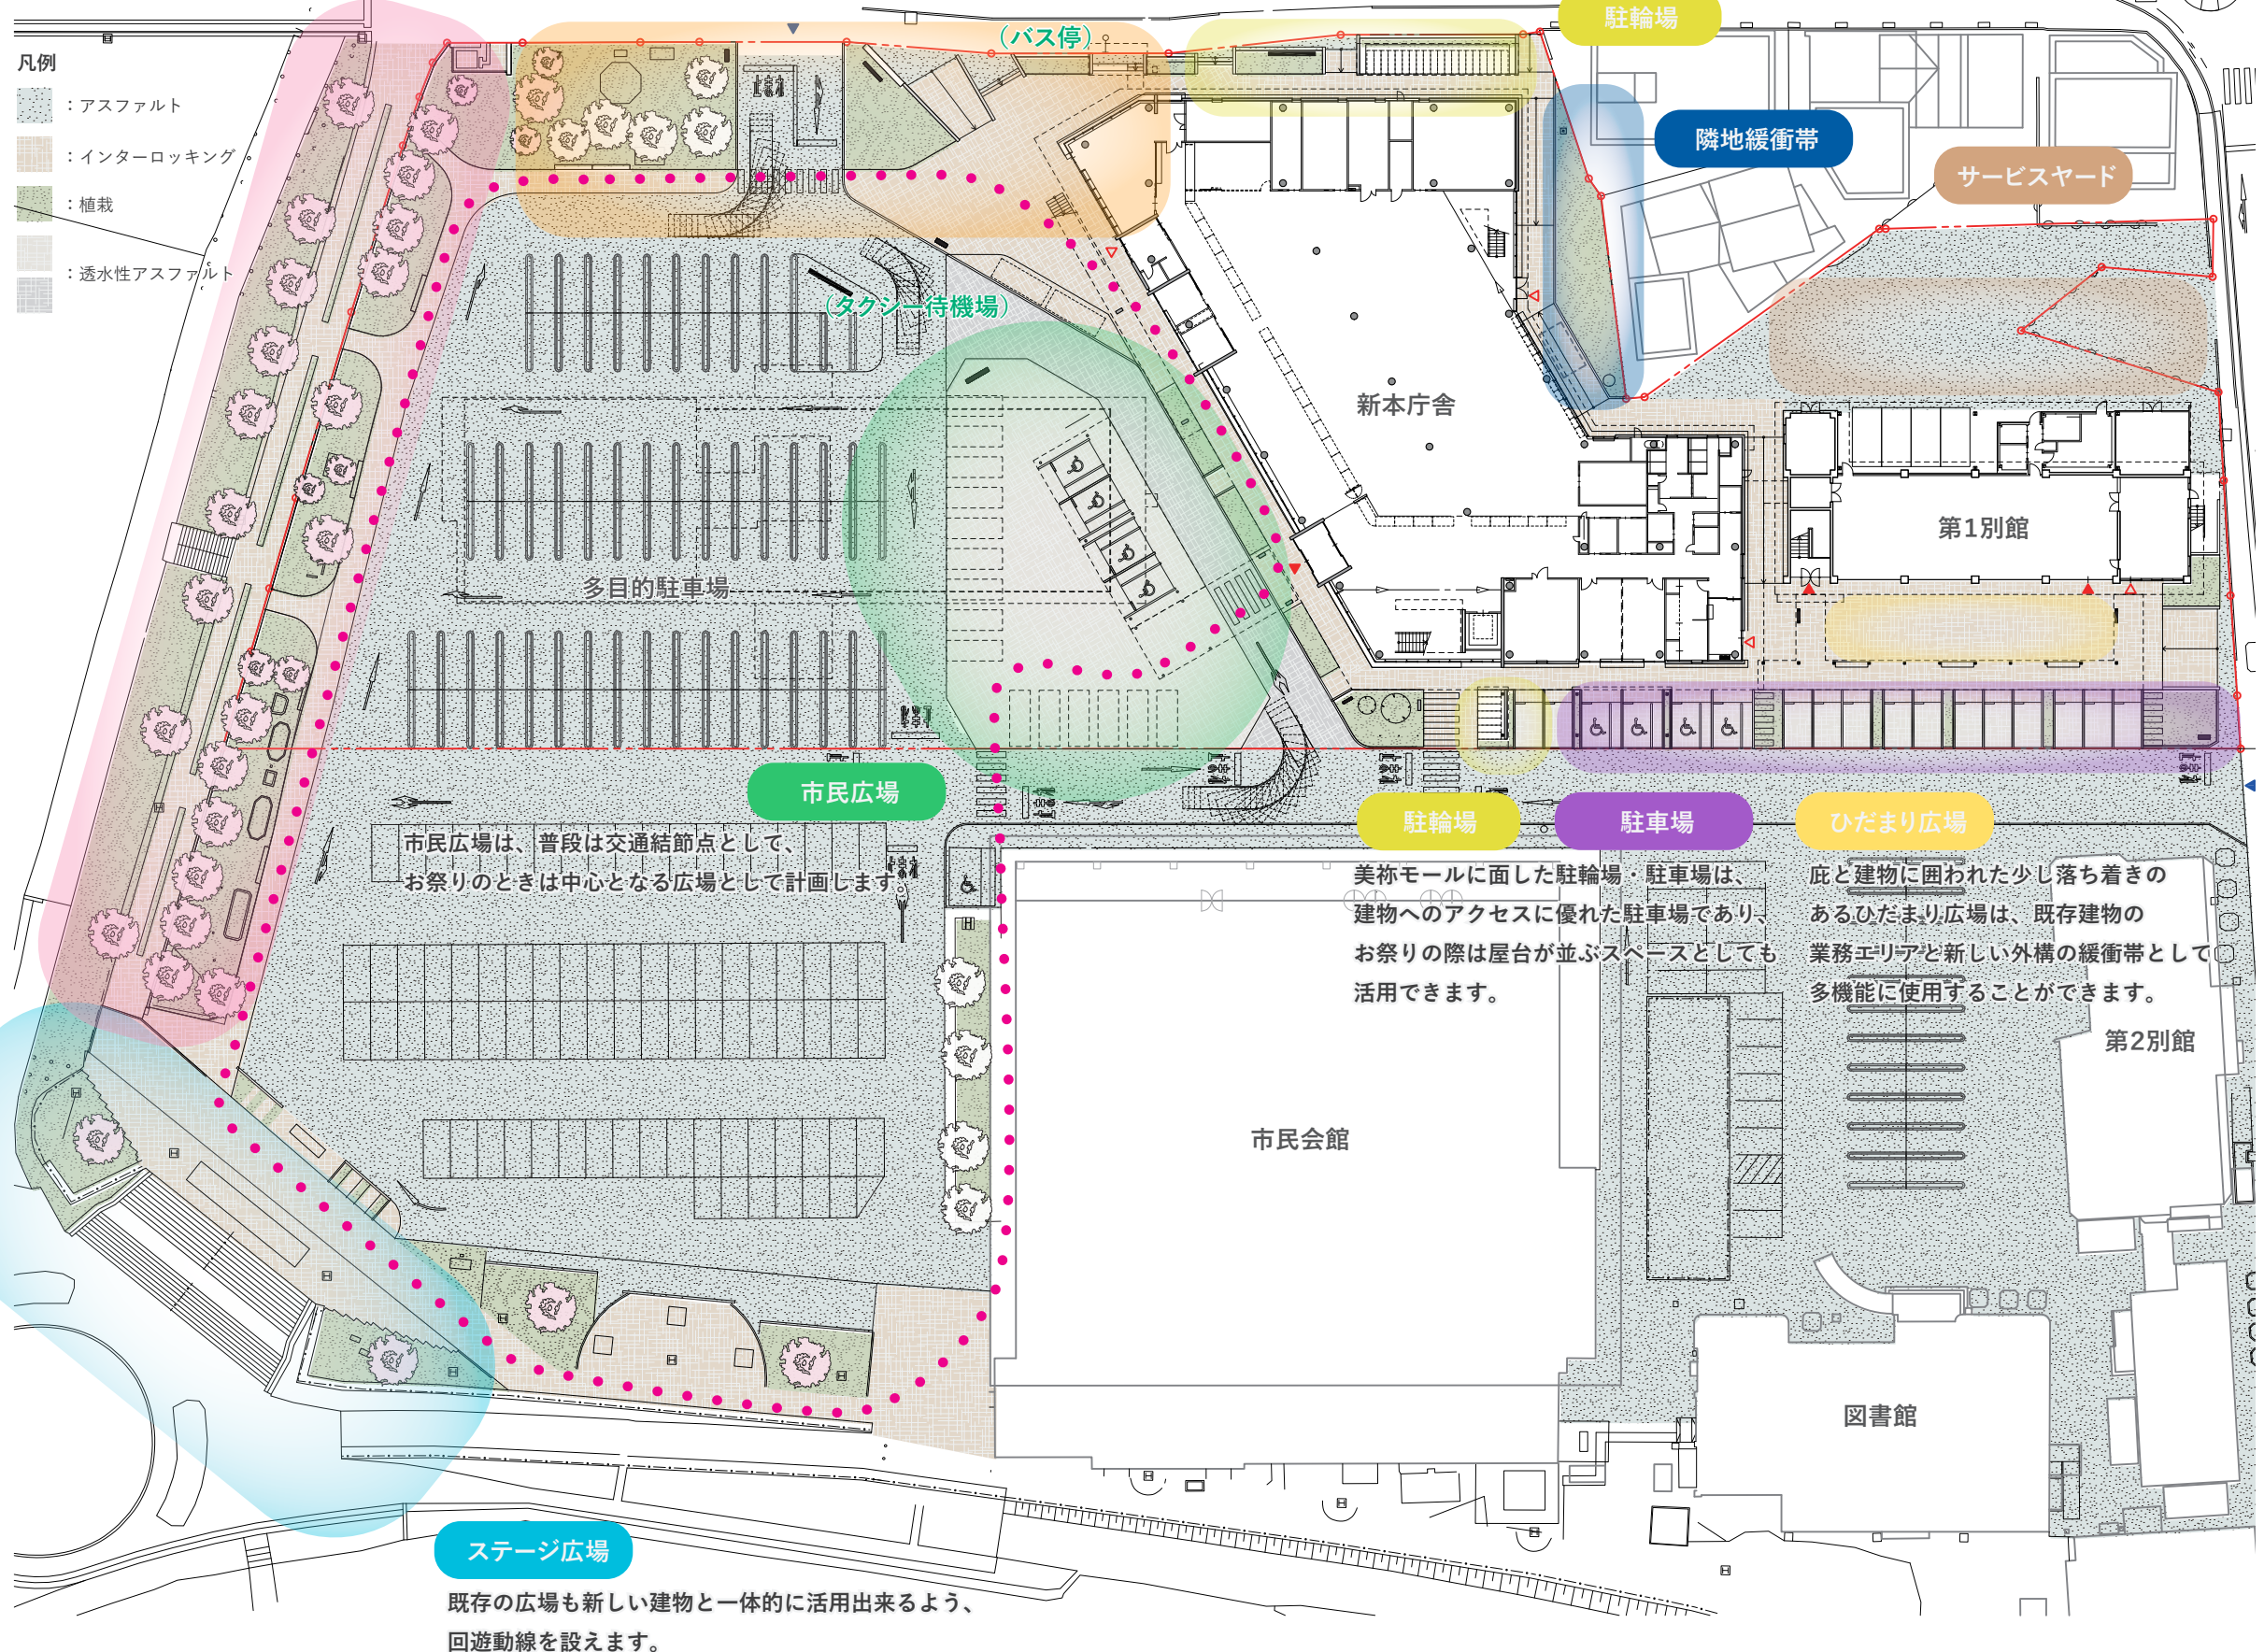

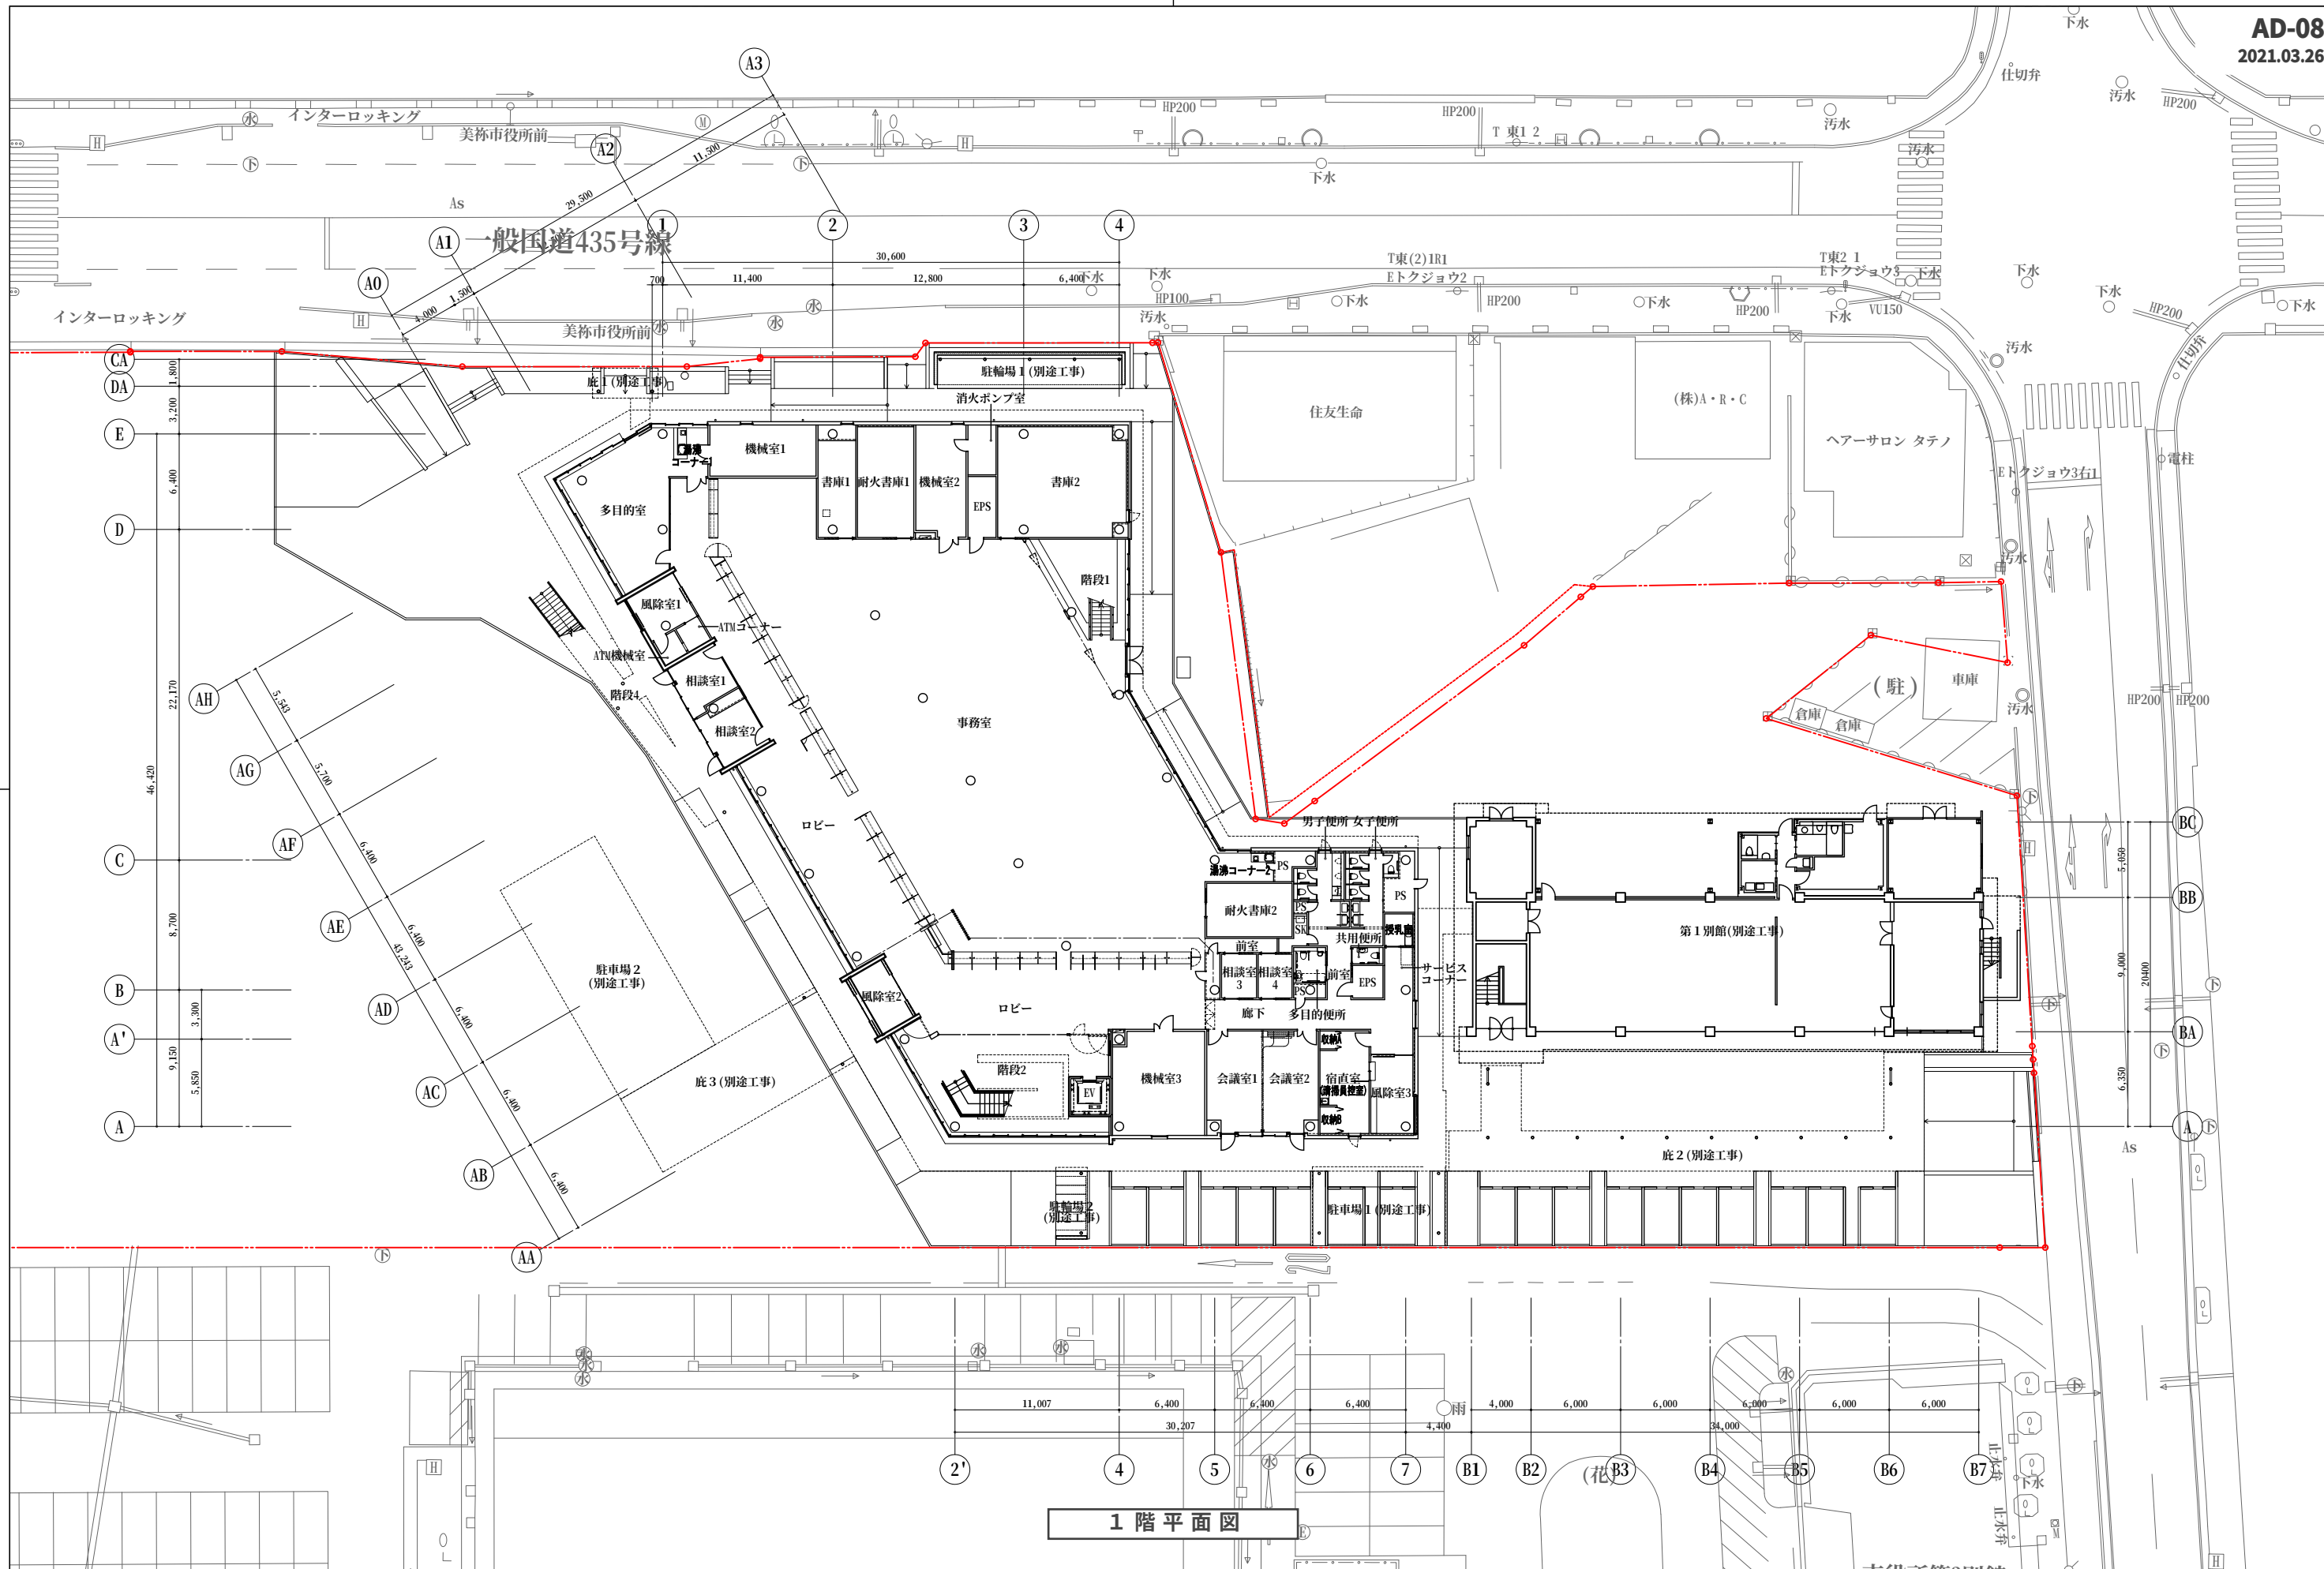


1 階平面図

株式会社 東畑建築事務所 TOHATA ARCHITECTS & ENGINEERS, INC.		設計番号 20190891	作成日 2021.06	工事名 美祿市新本庁舎建築工事	図面番号 A019
中村 文紀		一級建築士 No. 225491	一級建築士 No. 248486 構造設計一級建築士 No. 4009 木下 隆嗣	図面名 平面図 その1 (1階平面図)	
			一級建築士 No. 334956 設備設計一級建築士 No. 4756 工藤 征志	縮尺 S=1/200	


■ ユニバーサルデザインへの配慮

AD-09
2021.03.26

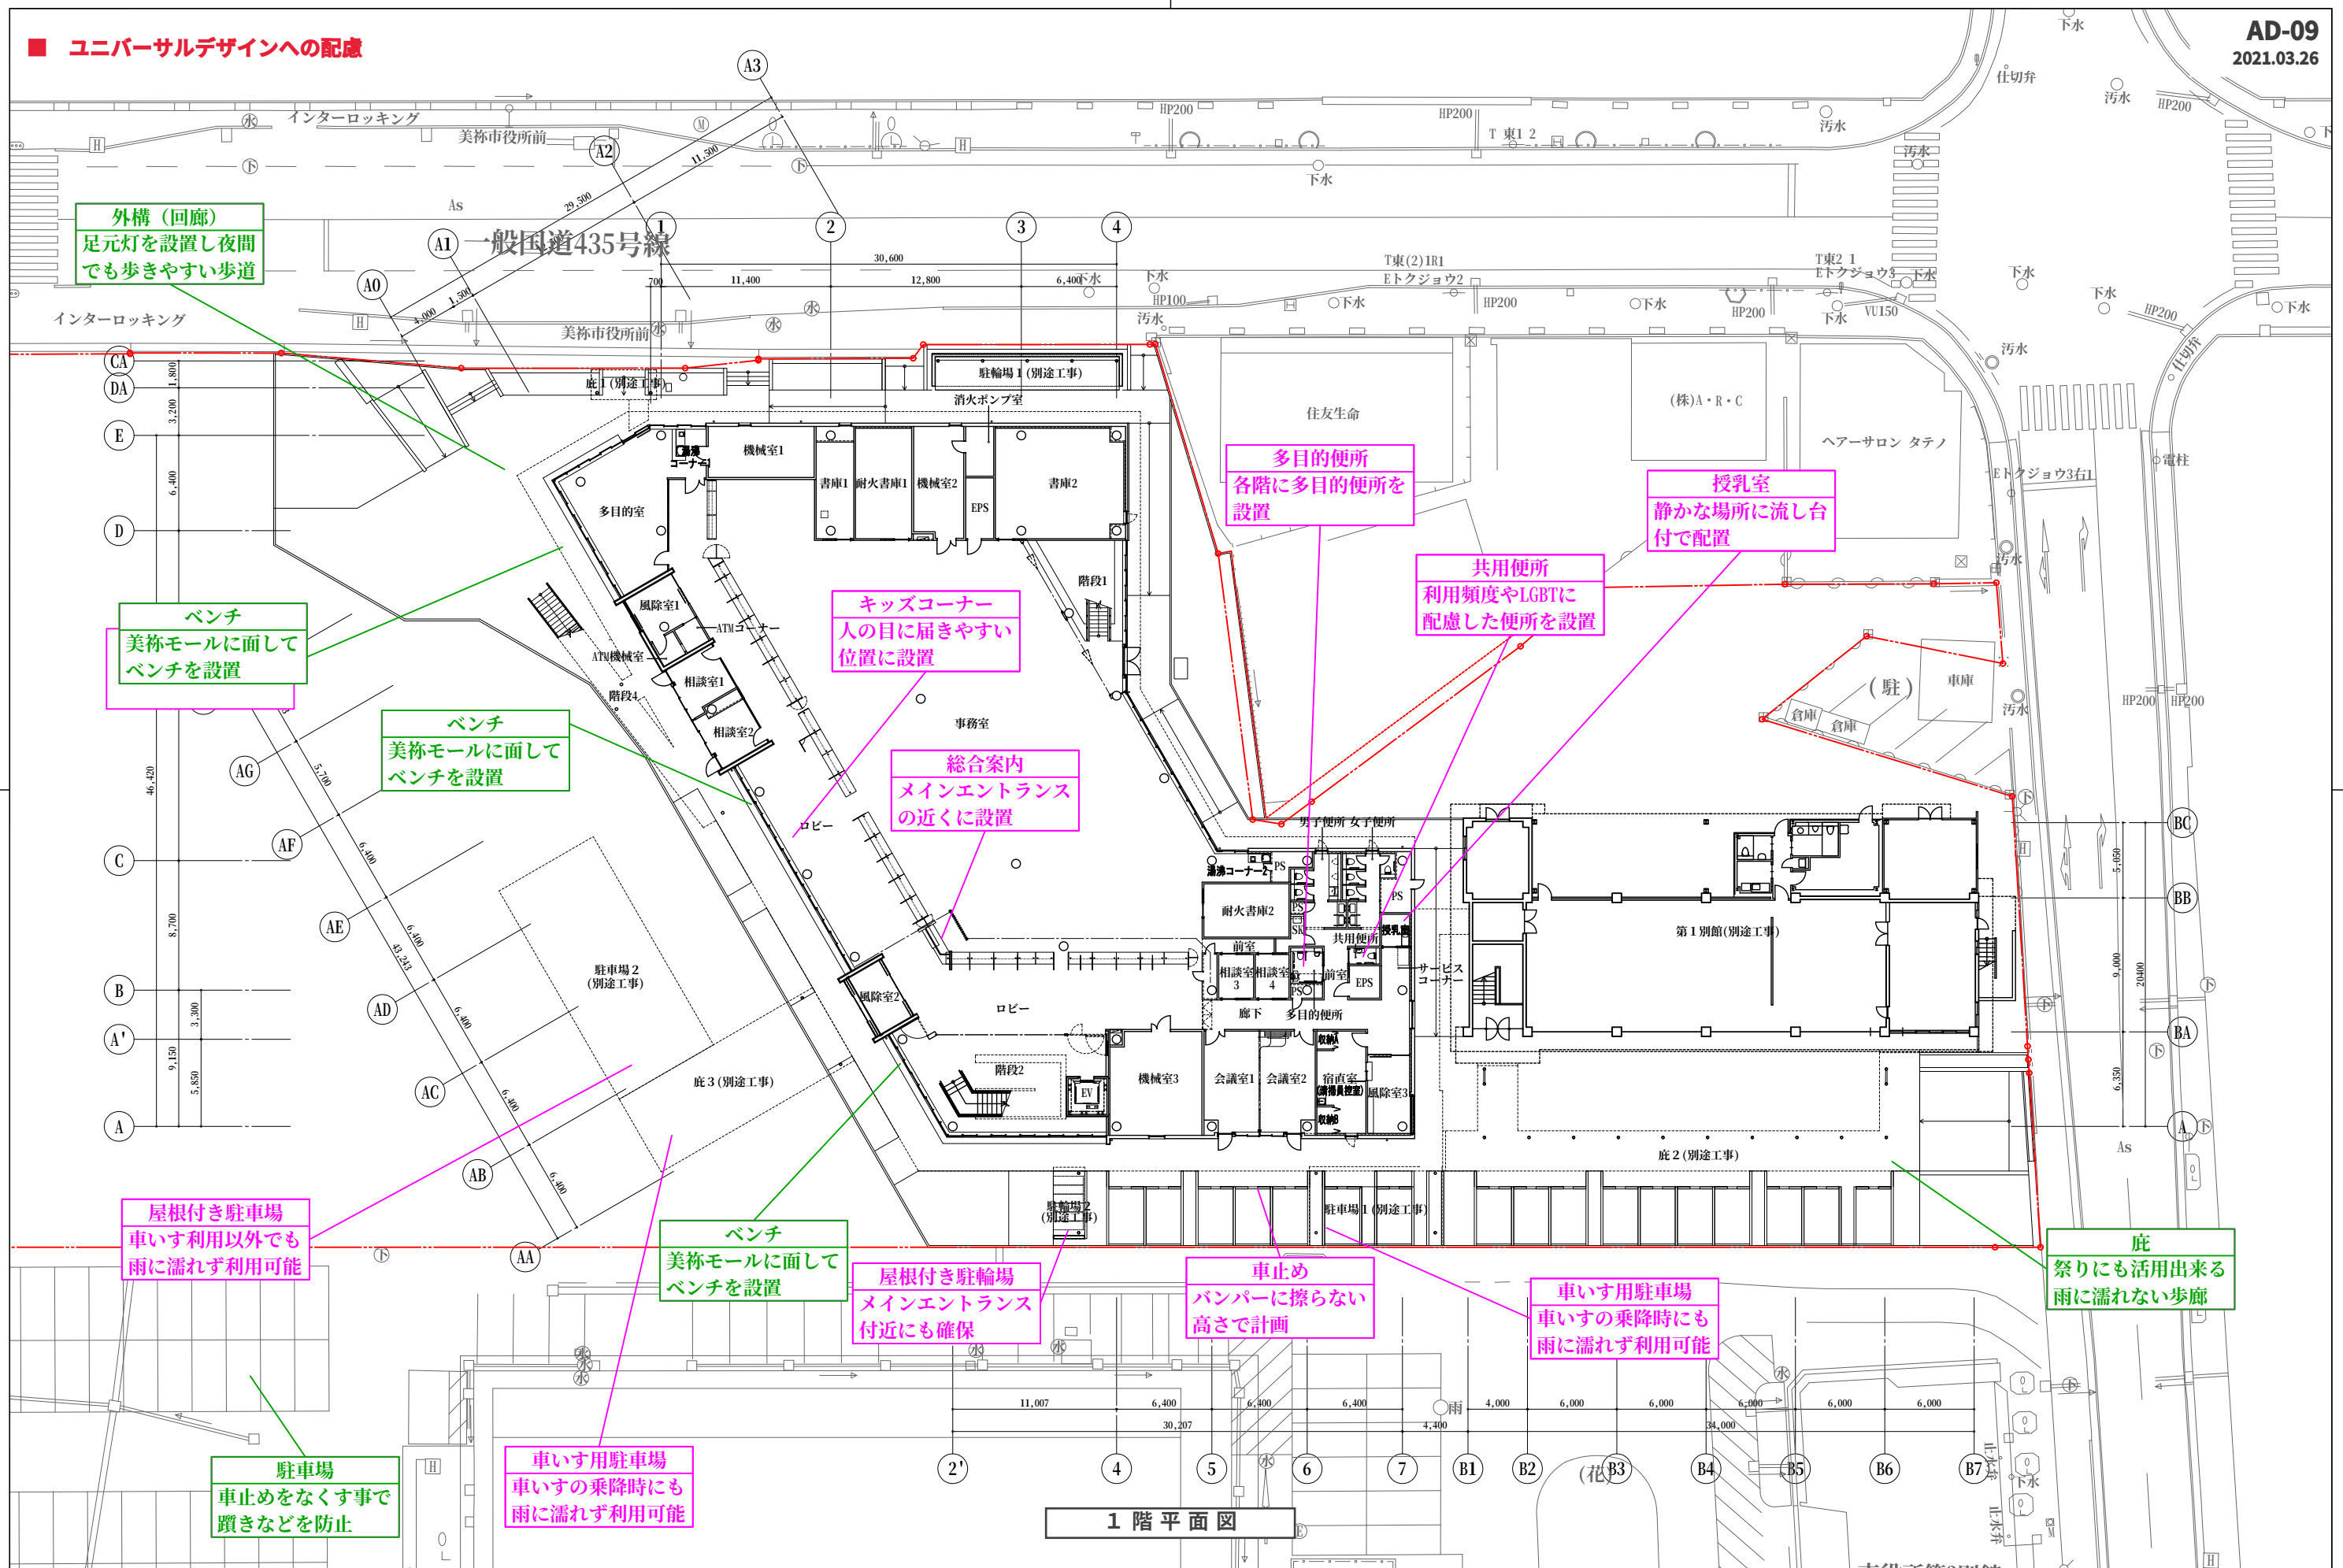


1 階平面図

パブコメ等のご要望		株式会社 東畑 建築 事務所 TOHATA ARCHITECTS & ENGINEERS, INC.	設計番号 20190891	作成日 2021.06		工 事 名	美祿市新本庁舎建築工事	図 面 番 号 A019
意見交換会のご要望			一級建築士 No. 225491	一級建築士 No. 248486 構造設計一級建築士 No. 4009	一級建築士 No. 334956 設備設計一級建築士 No. 4756	図 面 名	平面図 その1（1階平面図）	
			中村 文紀	木下 隆嗣	工藤 征志	縮 尺	S=1/200	

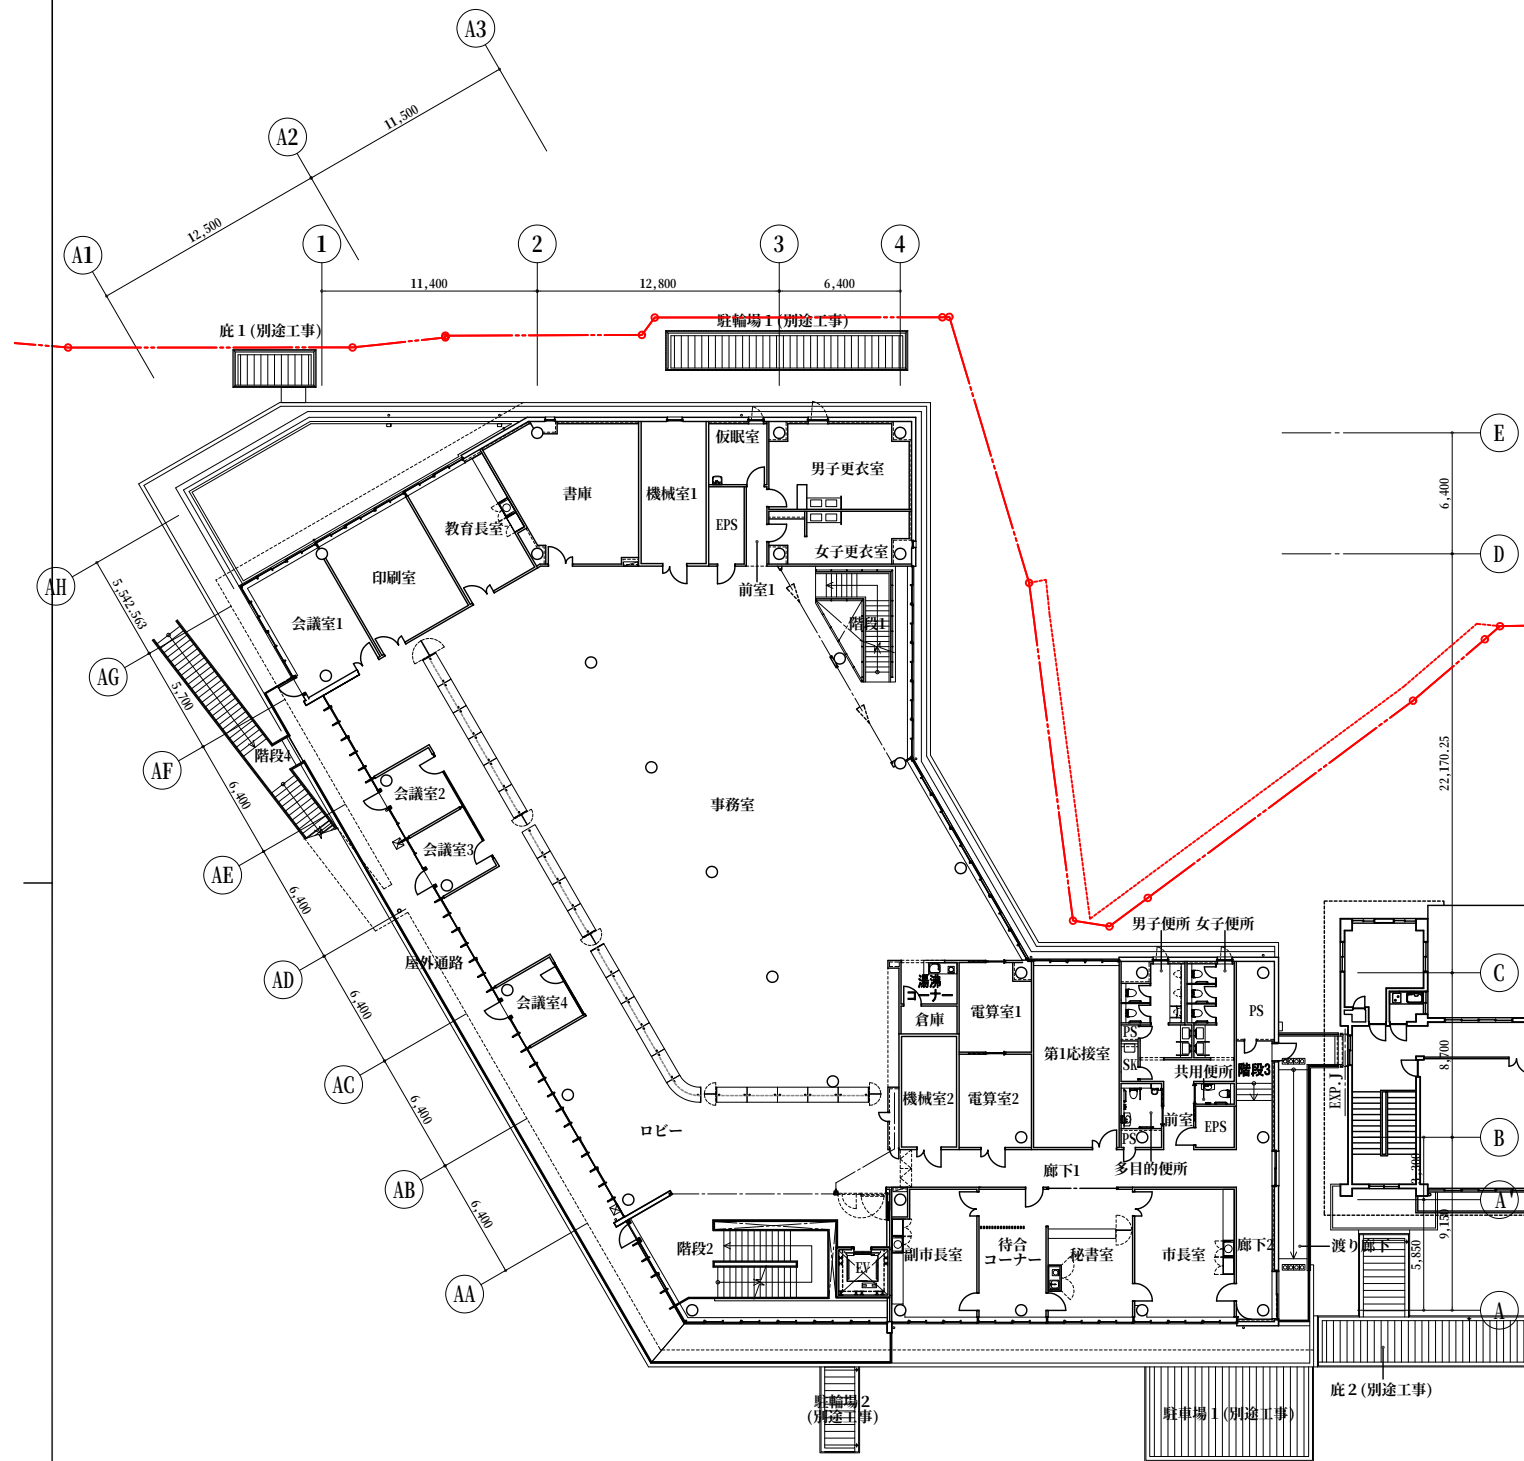


2階平面図

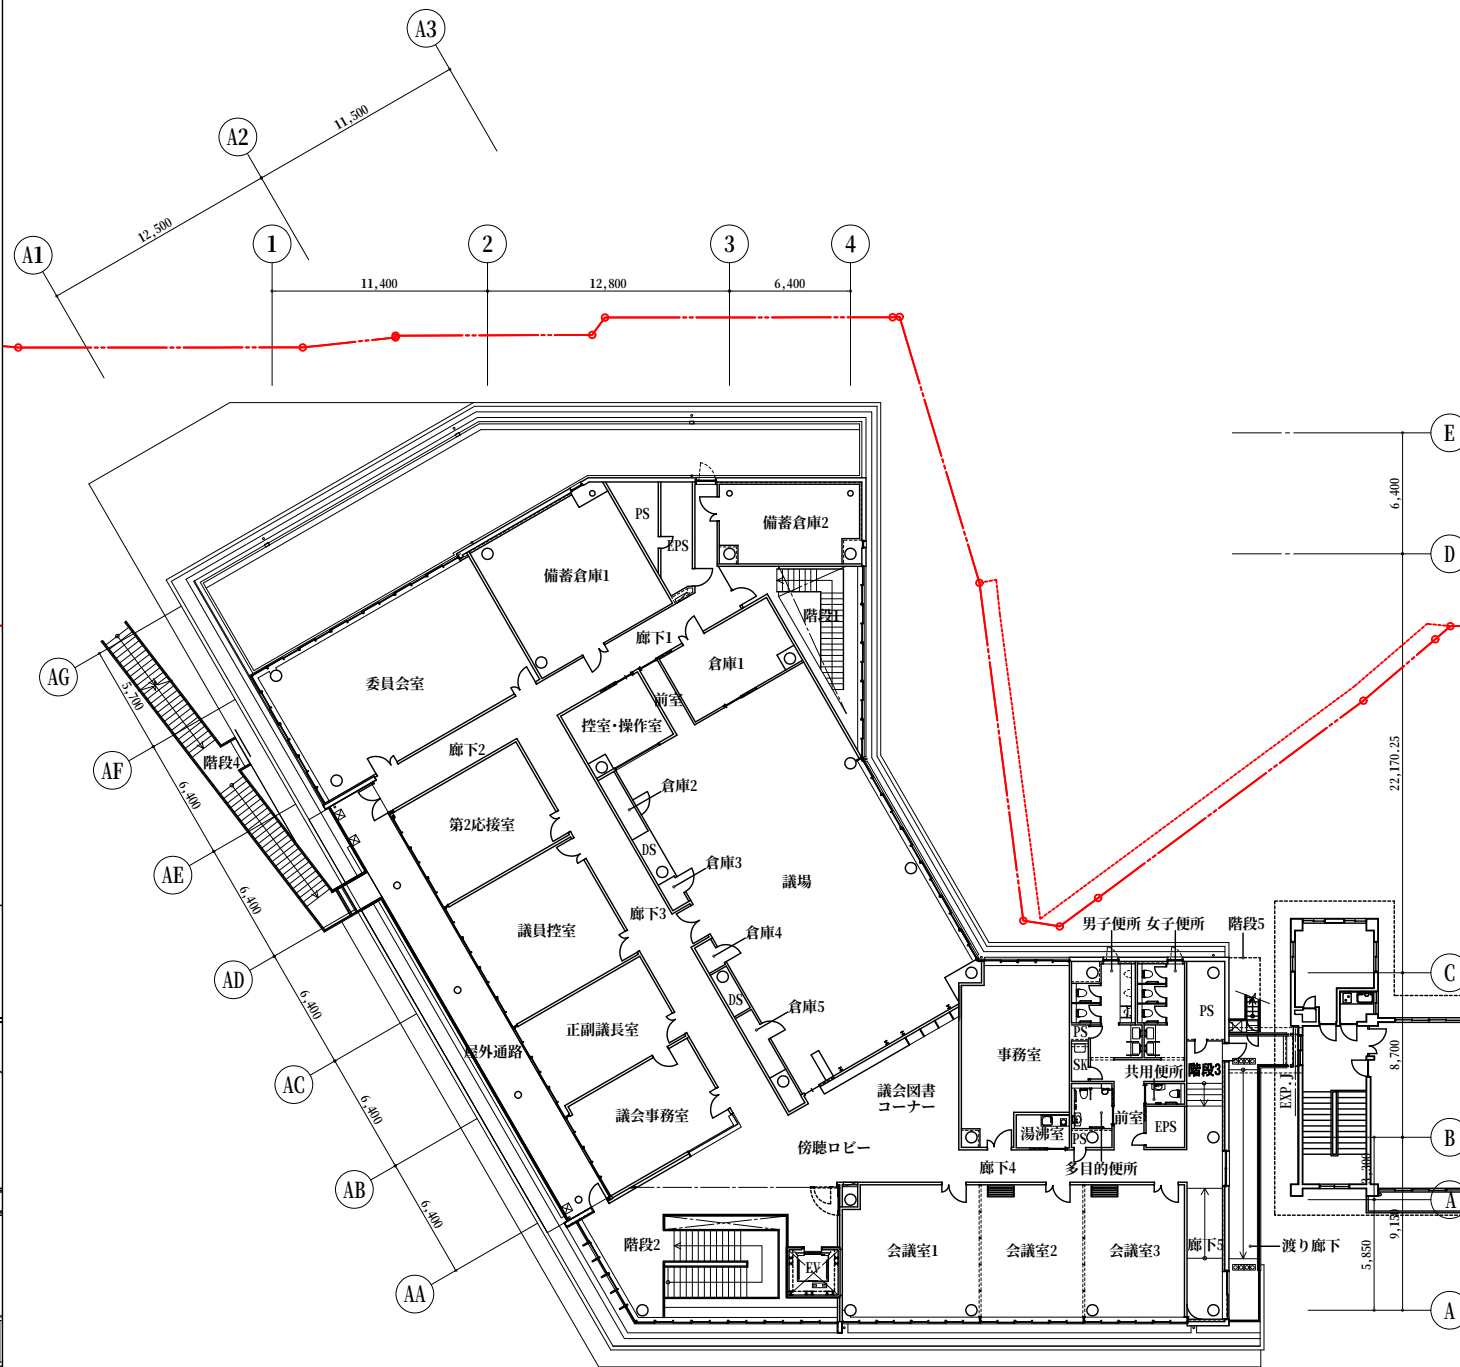


3階平面図


株式会社 東畑建築事務所 TOHATA ARCHITECTS & ENGINEERS, INC.	設計番号 20190891	作成日 2021.06	工事名 美祢市新本庁舎建築工事	図面番号 A020
	一級建築士 No. 225491 中村 文紀	一級建築士 No. 248486 構造設計一級建築士 No. 4009 木下 隆嗣	図面名 平面図 その2 (2・3階平面図)	
		一級建築士 No. 334956 設備設計一級建築士 No. 4756 工藤 征志	縮尺 S=1/200	

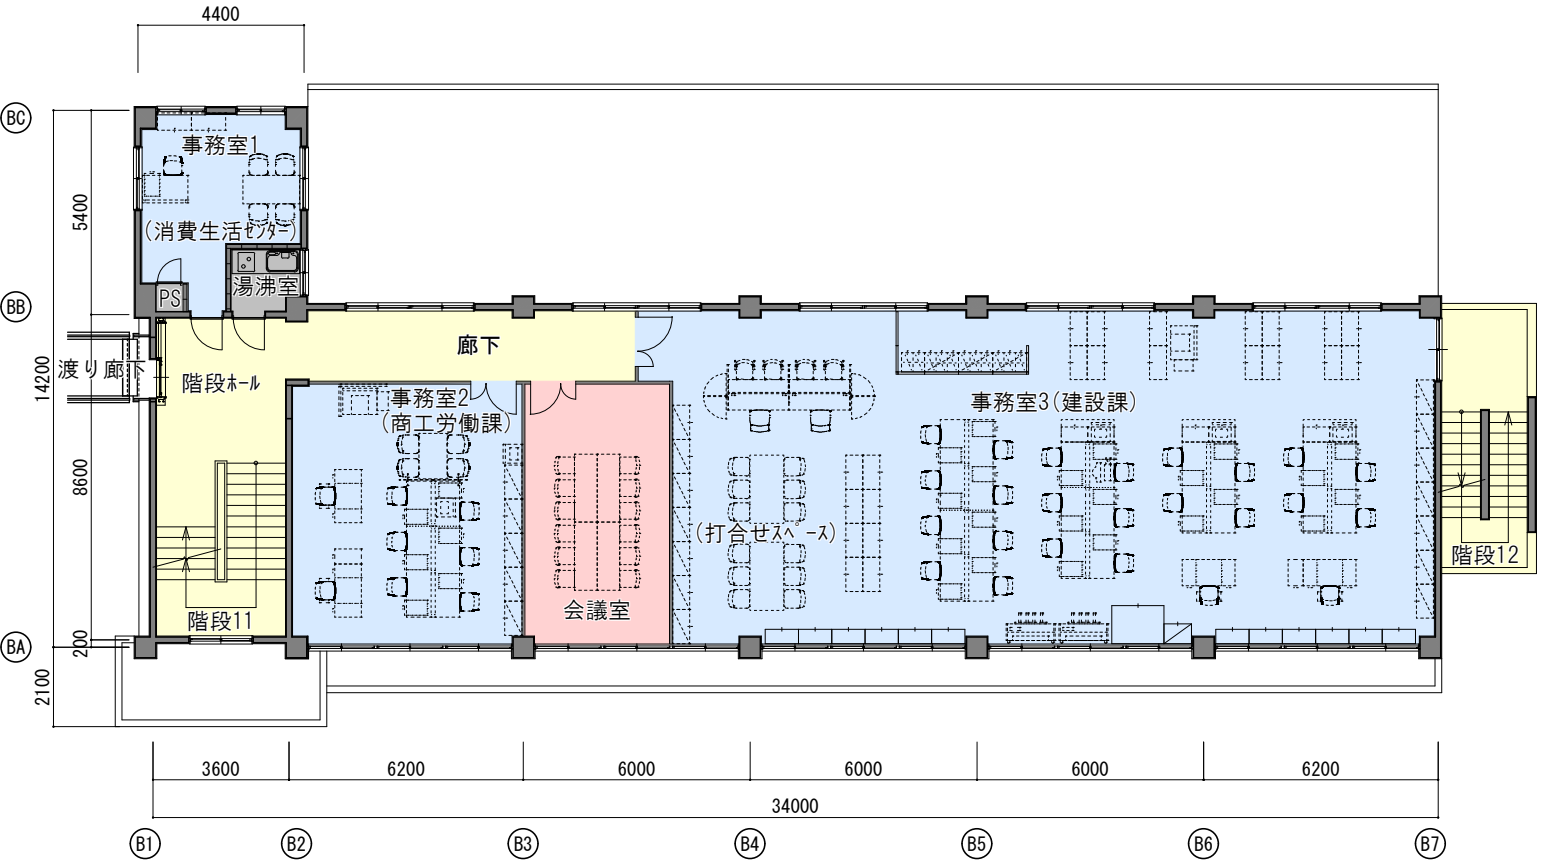

2階平面図 ○STEP② 建設課・商工労働課・消費生活センター 移転

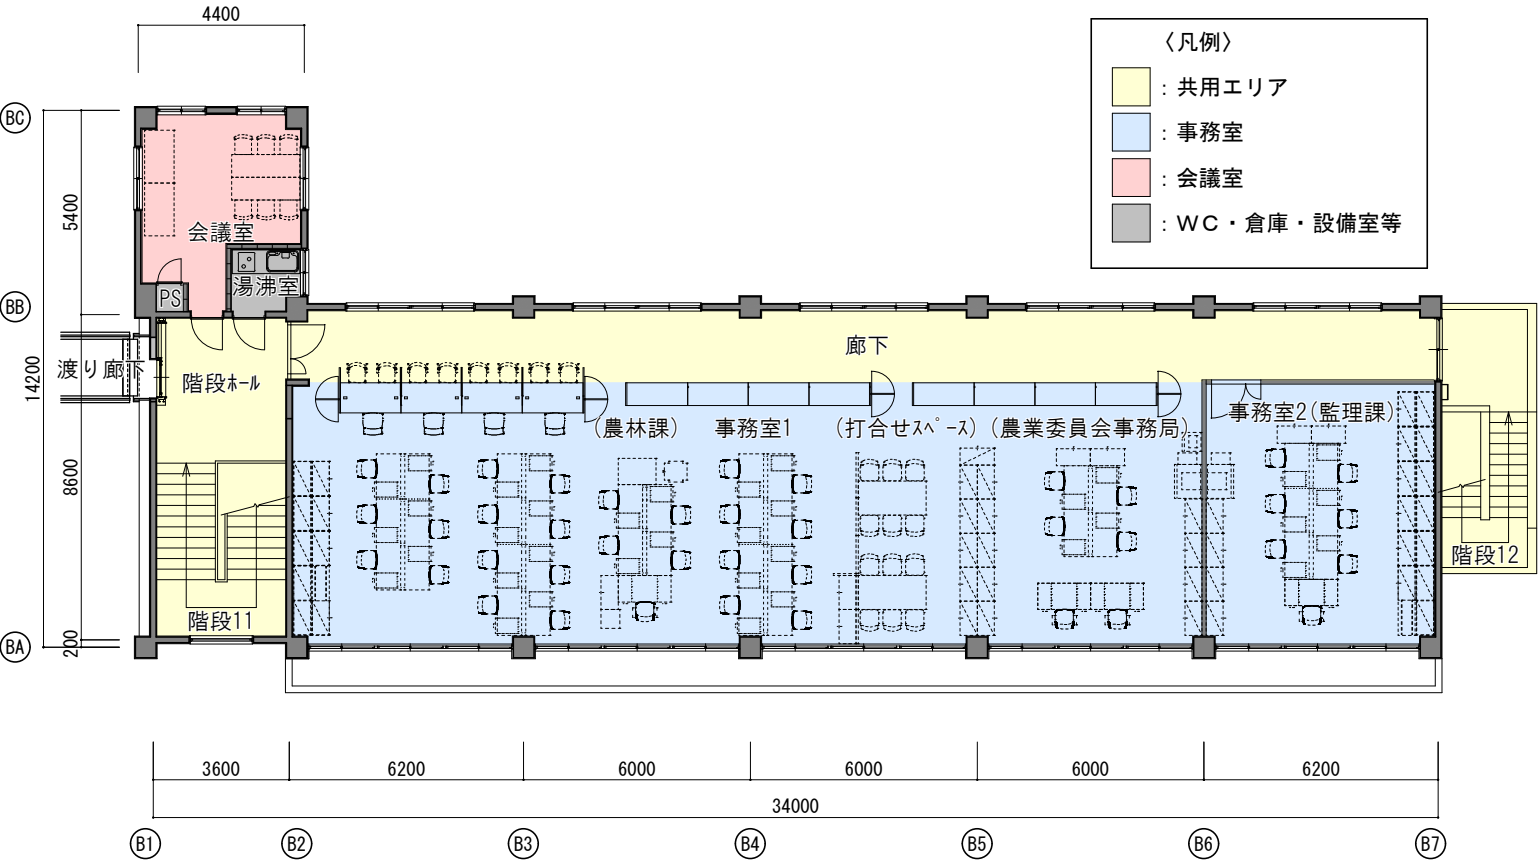

3階平面図 ○STEP③ 農林課・農業委員会・監理課 移転

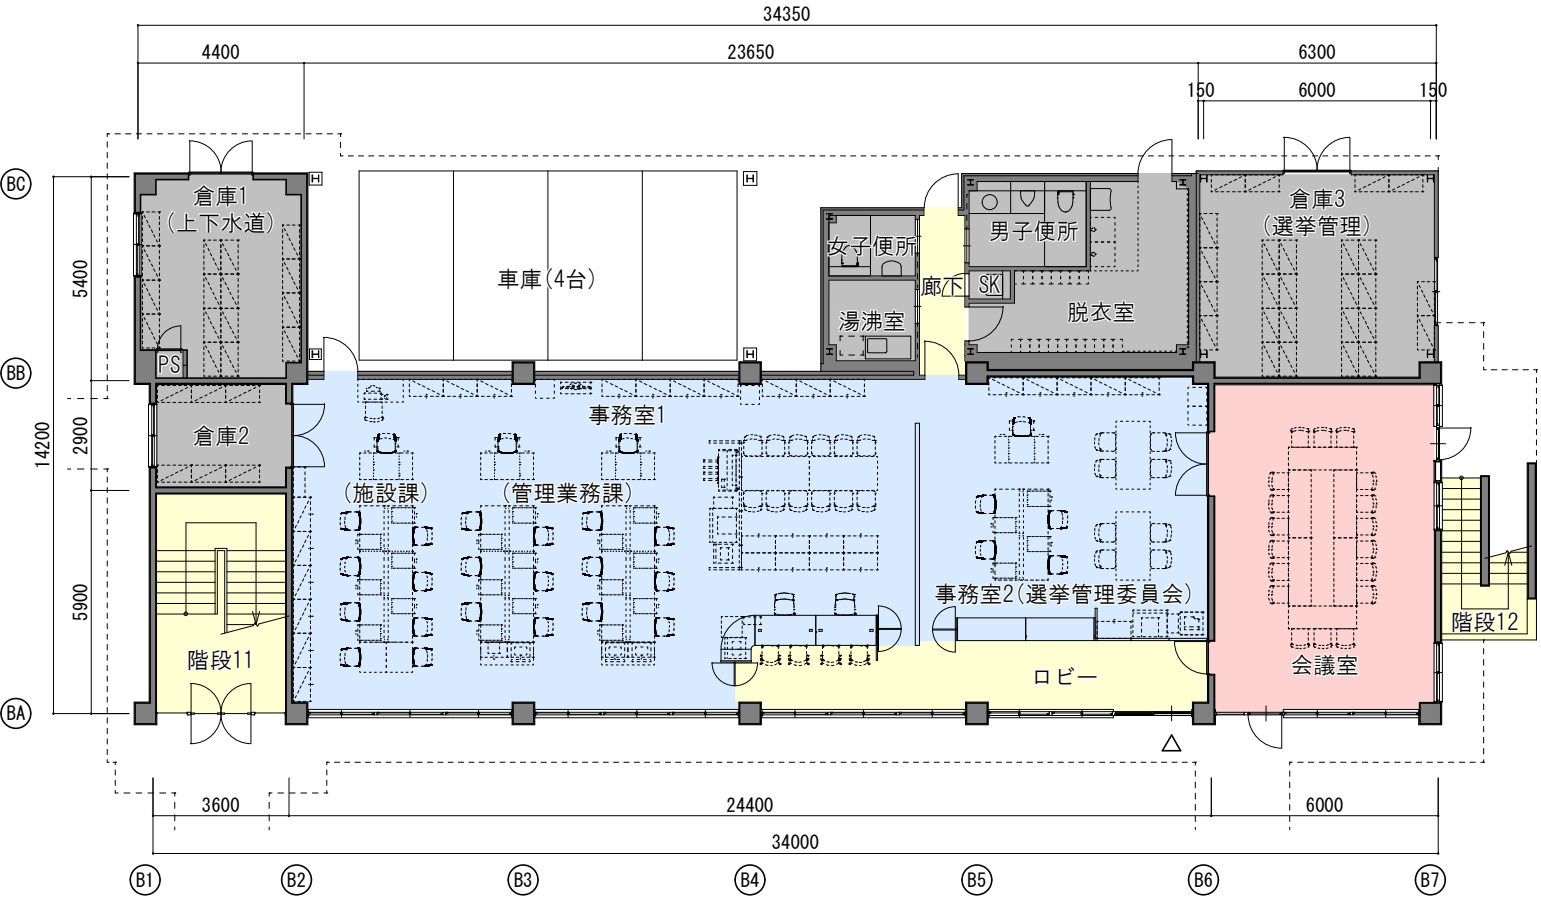

1階平面図 ○STEP① 建設課・監査委員事務局 仮移転
○STEP② 管理業務課・施設課 移転
○STEP③ 選挙管理委員会 移転

○STEPフロー

○1階改修(STEP①)

令和4年 6月 1階改修工事着手
令和4年 9月 1階改修工事完了
令和4年10月 建設課・監査委員事務局(2階) → 1階(仮移転)

○2階改修(STEP②)

令和4年11月 2階改修工事着手
令和5年 2月 2階改修工事完了
令和5年 3月 建設課(1階) → 2階(移転)
" " 商工労働課 → 2階(移転)
" " 消費生活センター → 2階(移転)
" " 監査委員事務局(1階) → 新本庁舎(移転)
" " 教育総務課・学校教育課・生涯学習スポーツ推進課(3階) → 新本庁舎(移転)
" " 管理業務課・施設課(第二別館) → 1階(移転)

○3階改修(STEP③)


令和5年 4月 3階改修工事着手
令和5年 6月 3階改修工事完了
令和5年 7月 農林課・農業委員会(第三別館) → 3階(移転)
" " 監理課(旧本庁舎) → 3階(移転)
" " 選挙管理委員会(市民会館) → 1階(移転)

令和4年度												令和5年度							
令和4年						令和5年													
4	5	6	7	8	9	10	11	12	1	2	3	4	5	6	7	8			
1階改修 (STEP①)						移転													
準備期間								2階改修 (STEP②)		移転									
										3階改修 (STEP③)		移転							

【鳥瞰】



【国道 435 号線から】

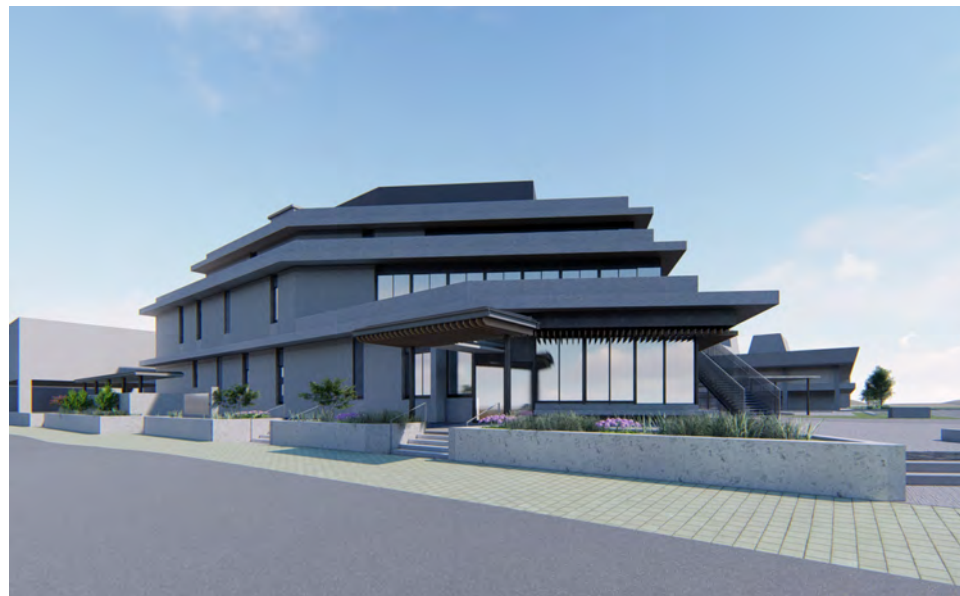

【多目的室廻り】



【メインエントランス廻り】



【南西側外観】



【第1別館前から西側】



【第1別館前から東側】



【市民会館前から南側】



【市民会館前から北側】



【3階屋外通路】



サインデザイン 考え方

<サインコンセプト>

庁舎基本設計方針である、サービス・コンパクトのキーワードから
「シンプル・コンパクト・スマート」をコンセプトとしてサインデザインを
計画します。

>サイン設計方針

来庁者が安心・安全に利用出来るよう案内・誘導を動線・各節に配置し
文字はしっかり大きくわかりやすく表示。
外国人や身体的特性の方でもわかりやすい番号・ピクトグラムを多用し、
補助ワードの英語・ルビも適宜検討を行います。



>サイン形状

庁舎ボリュームにおいて、最も印象的で個性的な鋭角のオープンデッキ
と豊かな山々から着想したプロポーション・グラフィックです。


>サイン素材

シンプルで汎用性の高いアクリル板・アルミ複合板をベース素材に
用い、かつての鉱産である「銅」をイメージしたカラーで、アクセントモチーフ
としてアクセントに採用します。



サインデザイン イメージ

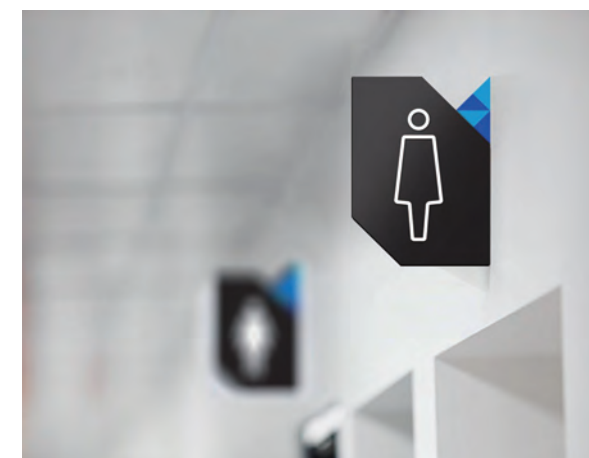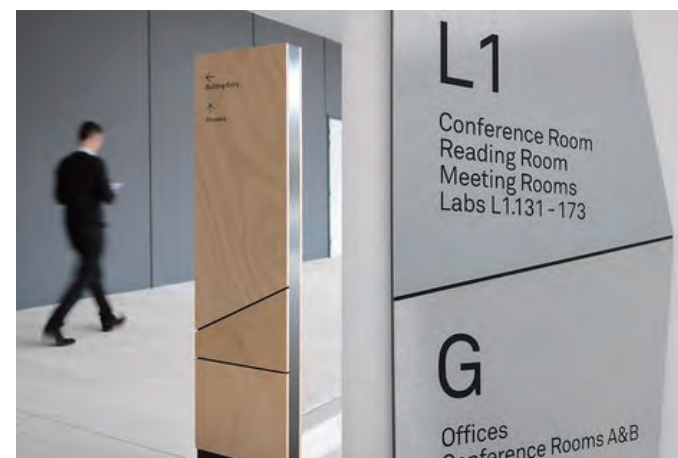



サインデザイン イメージ

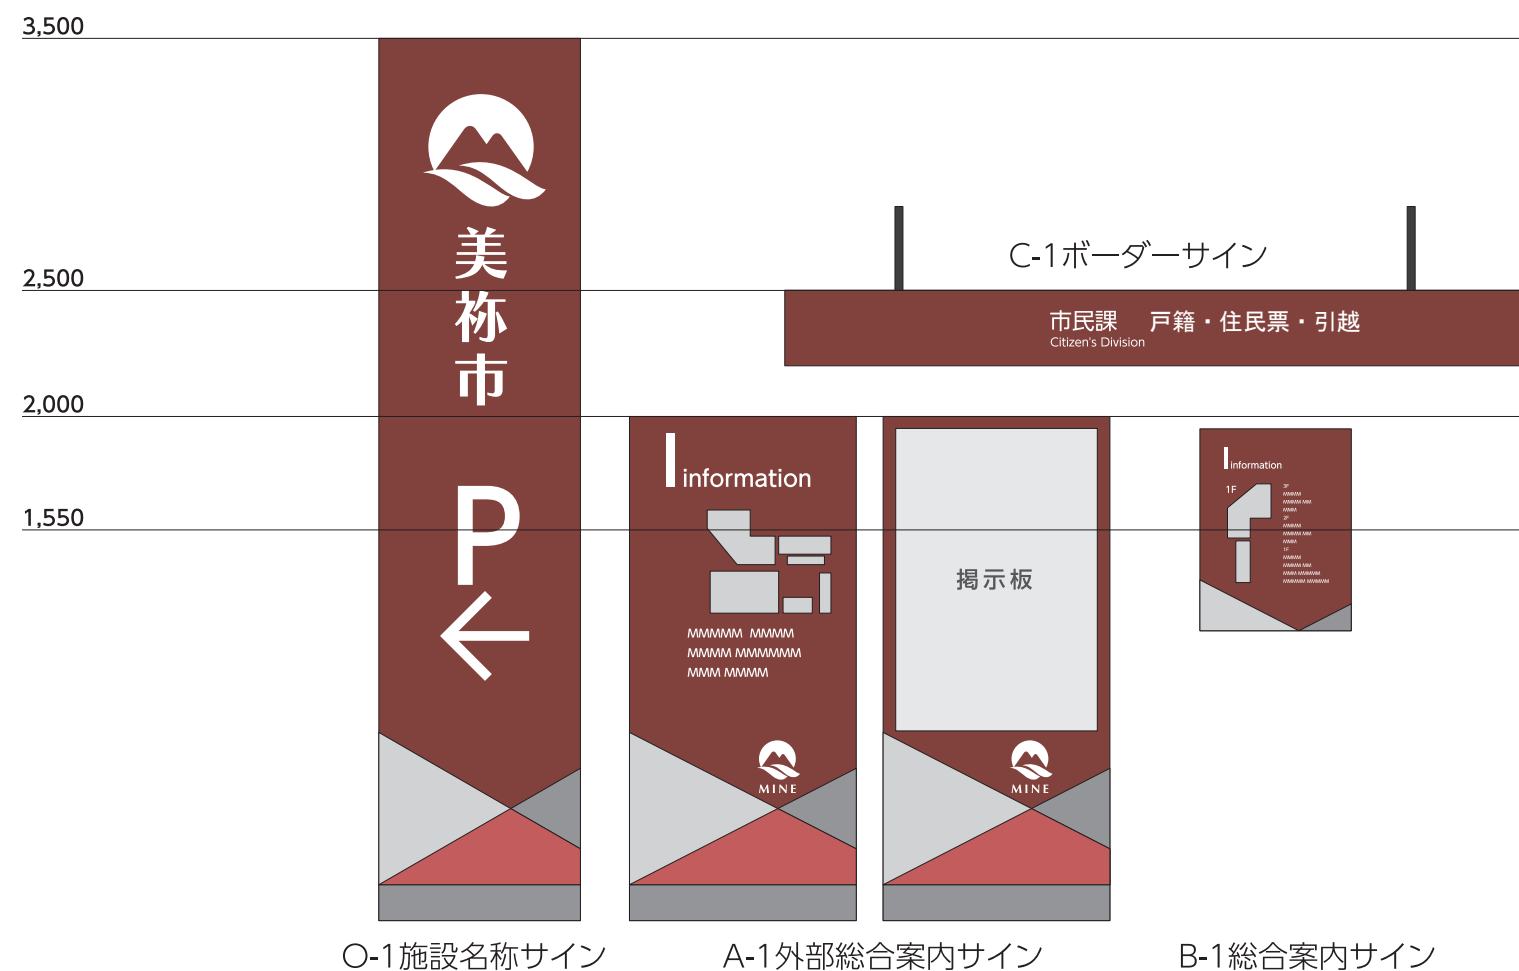



前回調査

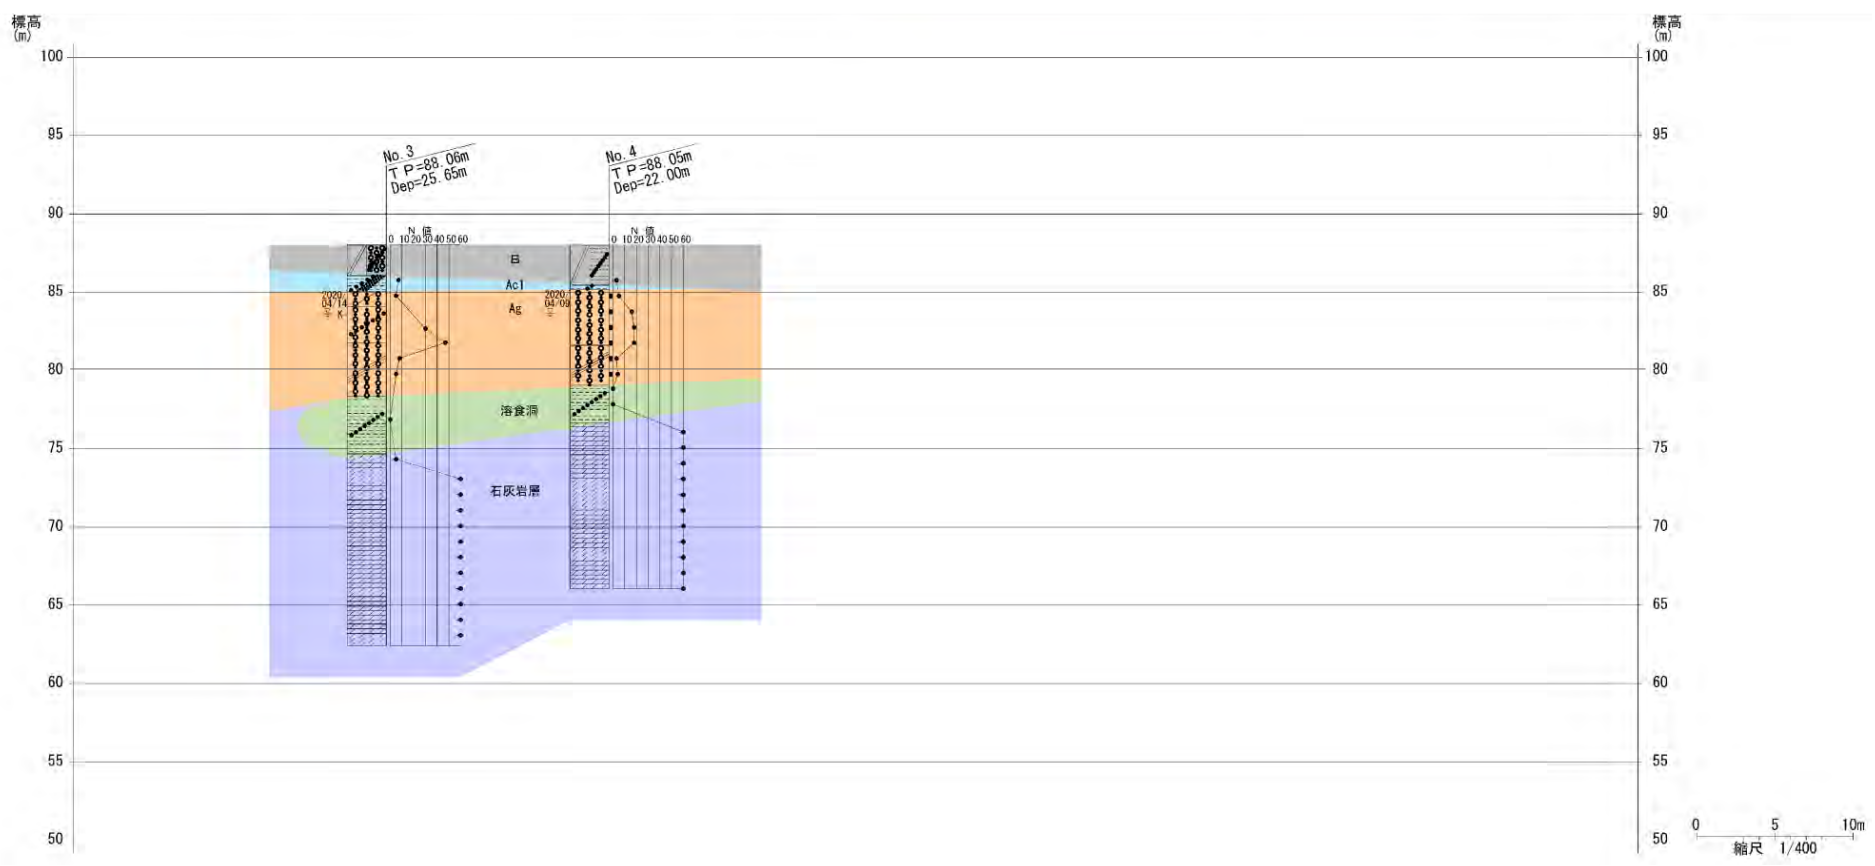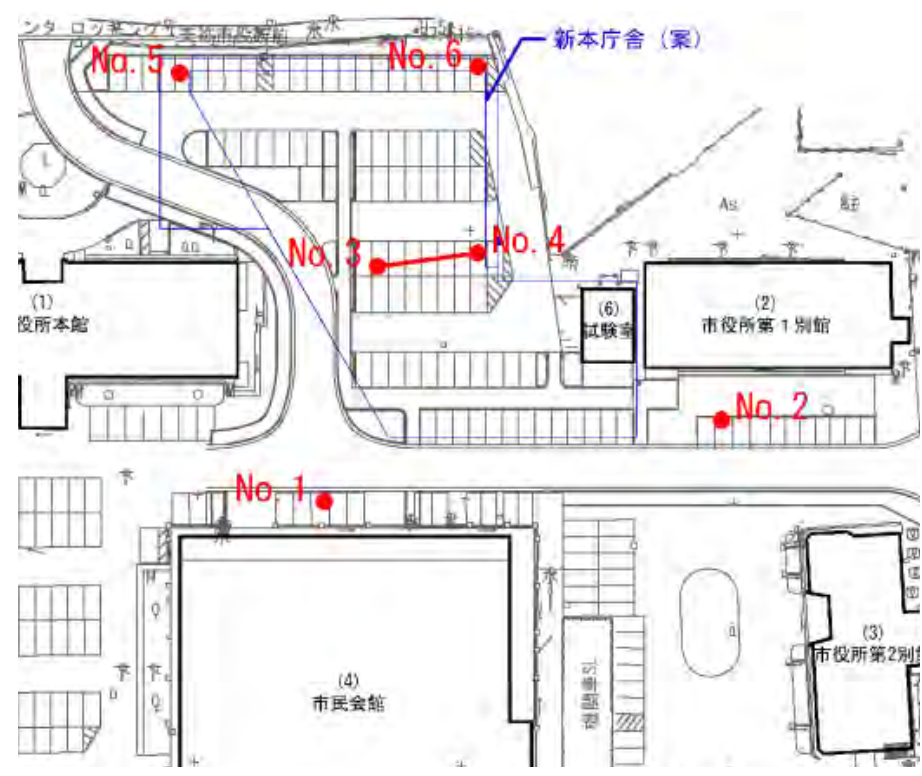



追加調査

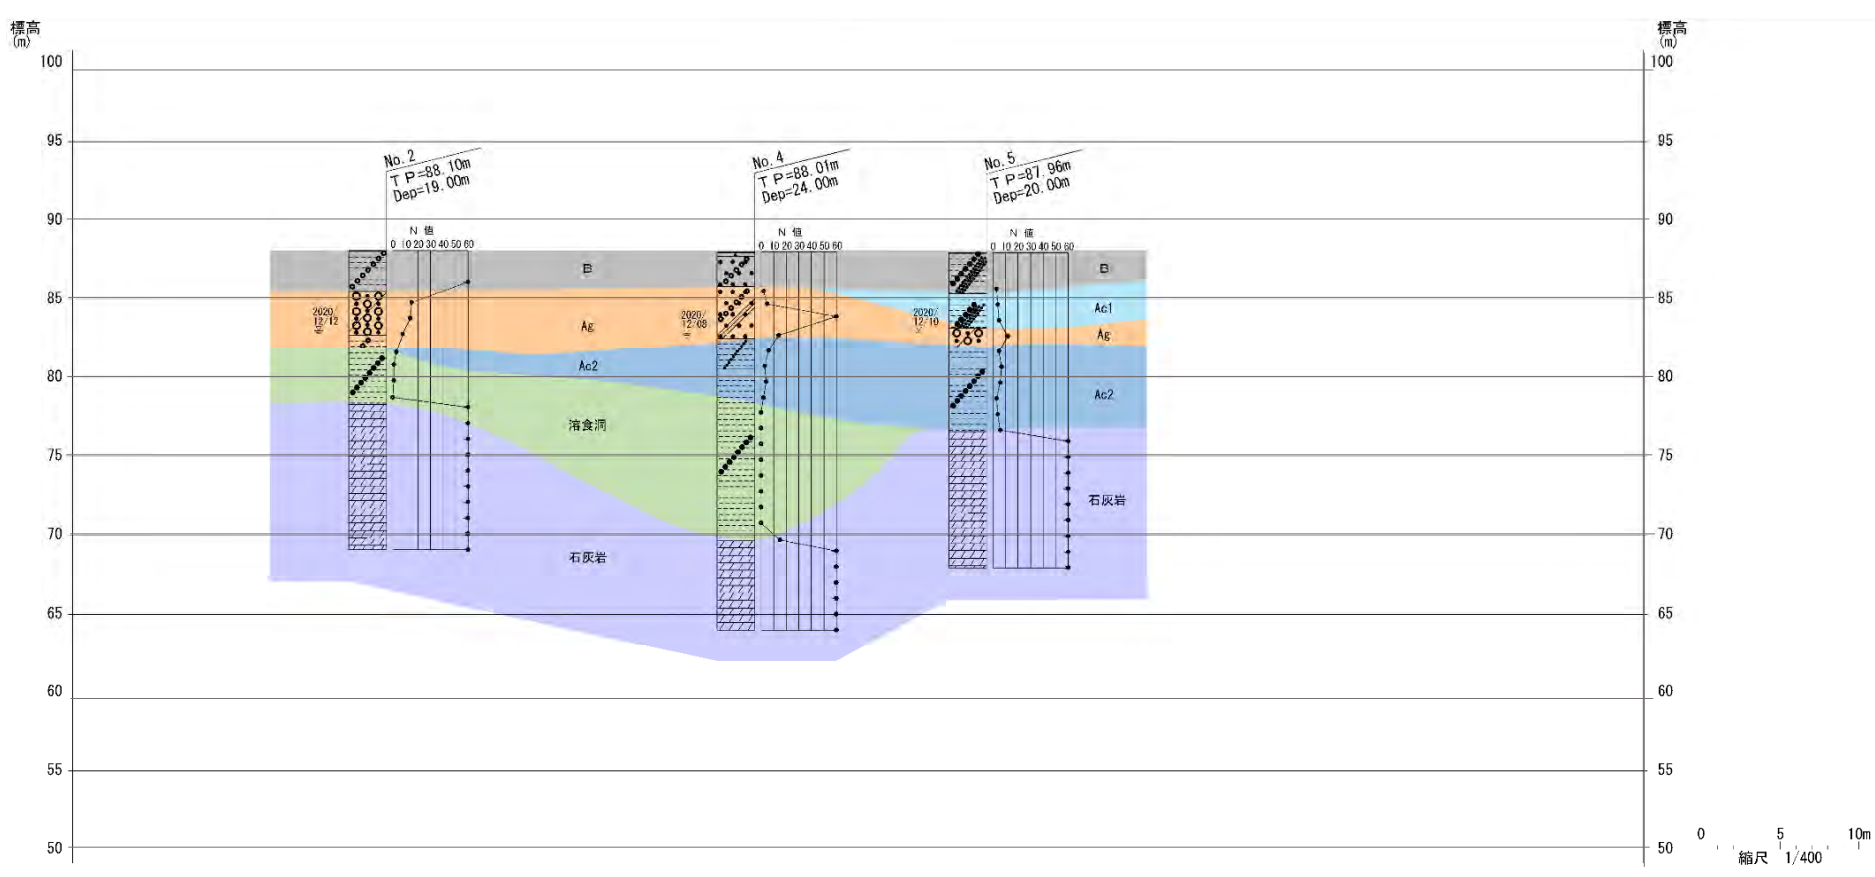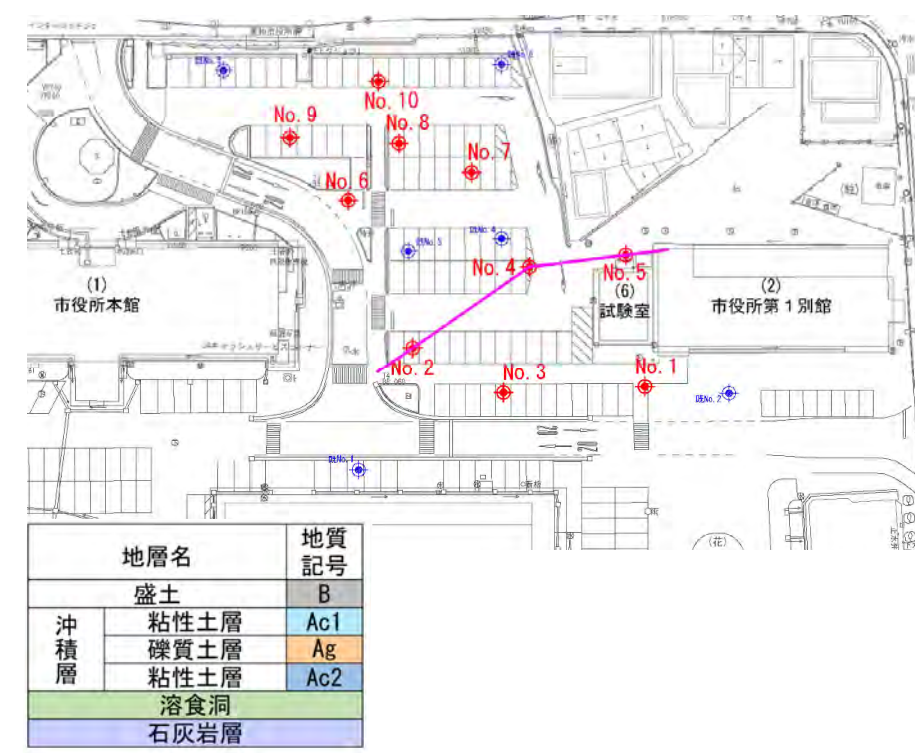

前回調査

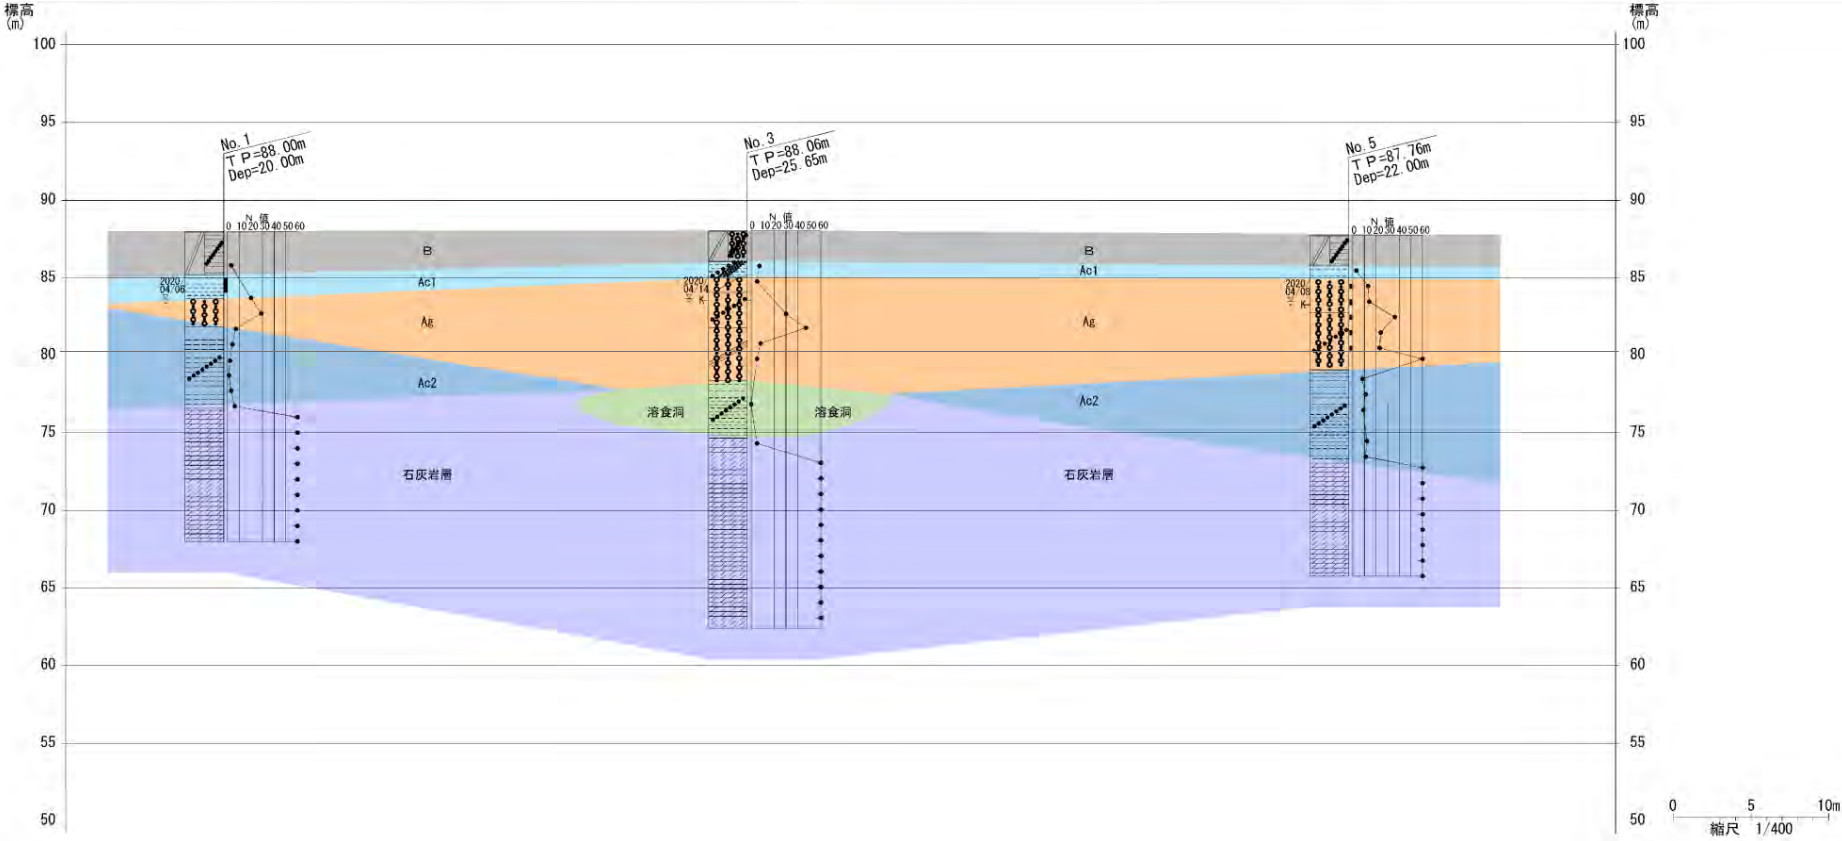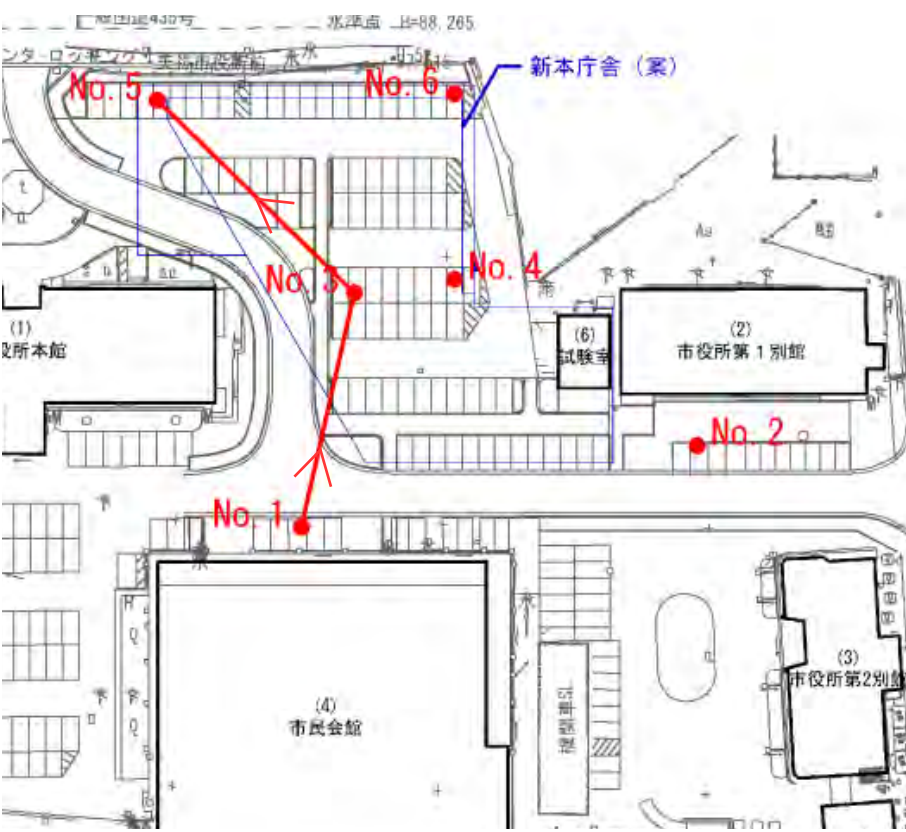

追加調査

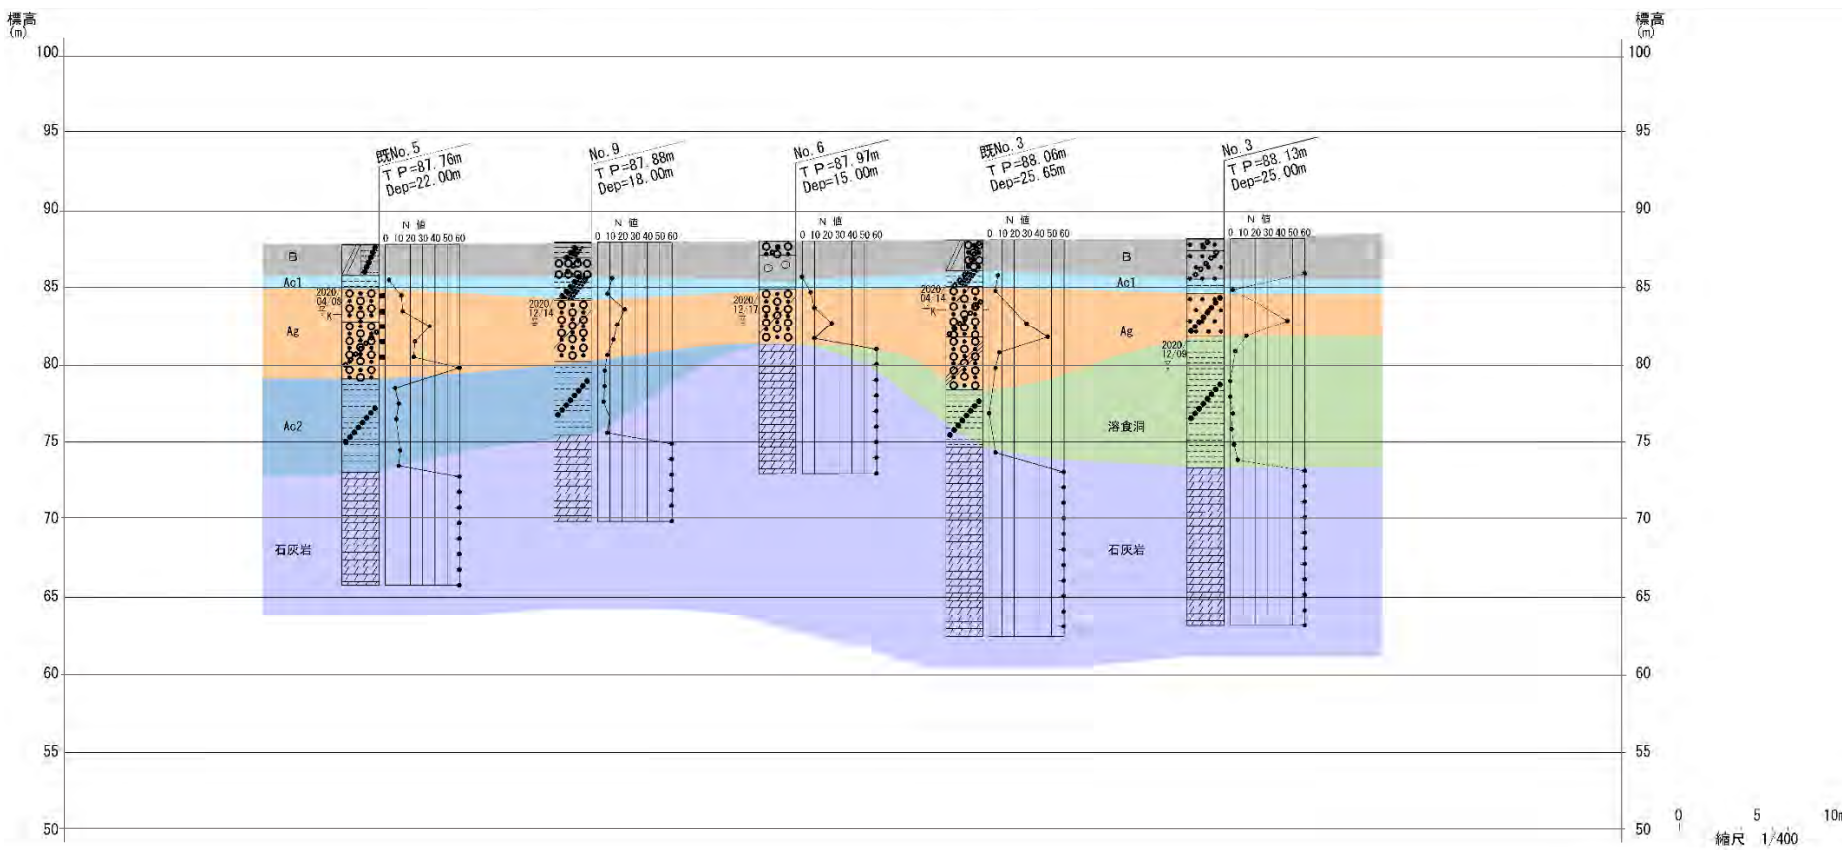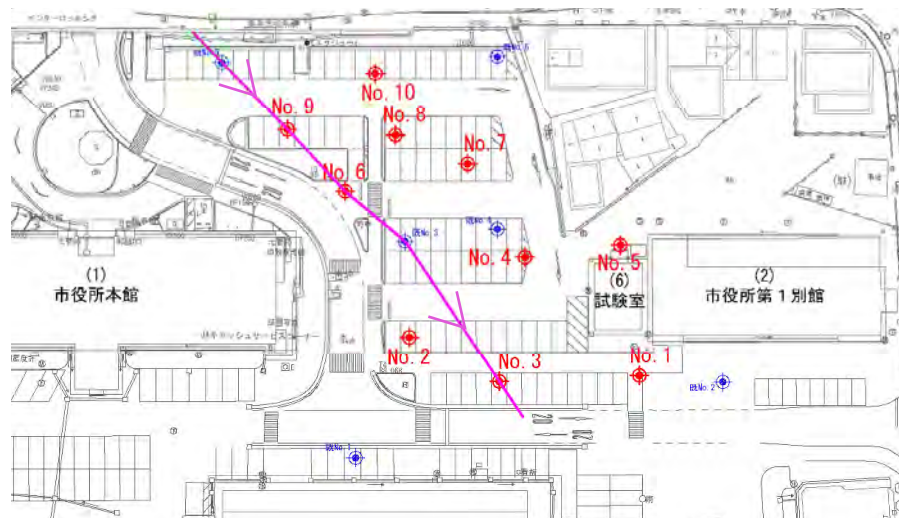

地層名		地質記号
盛土		B
沖積層	粘性土層	Ac1
	礫質土層	Ag
	粘性土層	Ac2
溶食洞		
石灰岩層		