


促進計画区域図

位置図略図

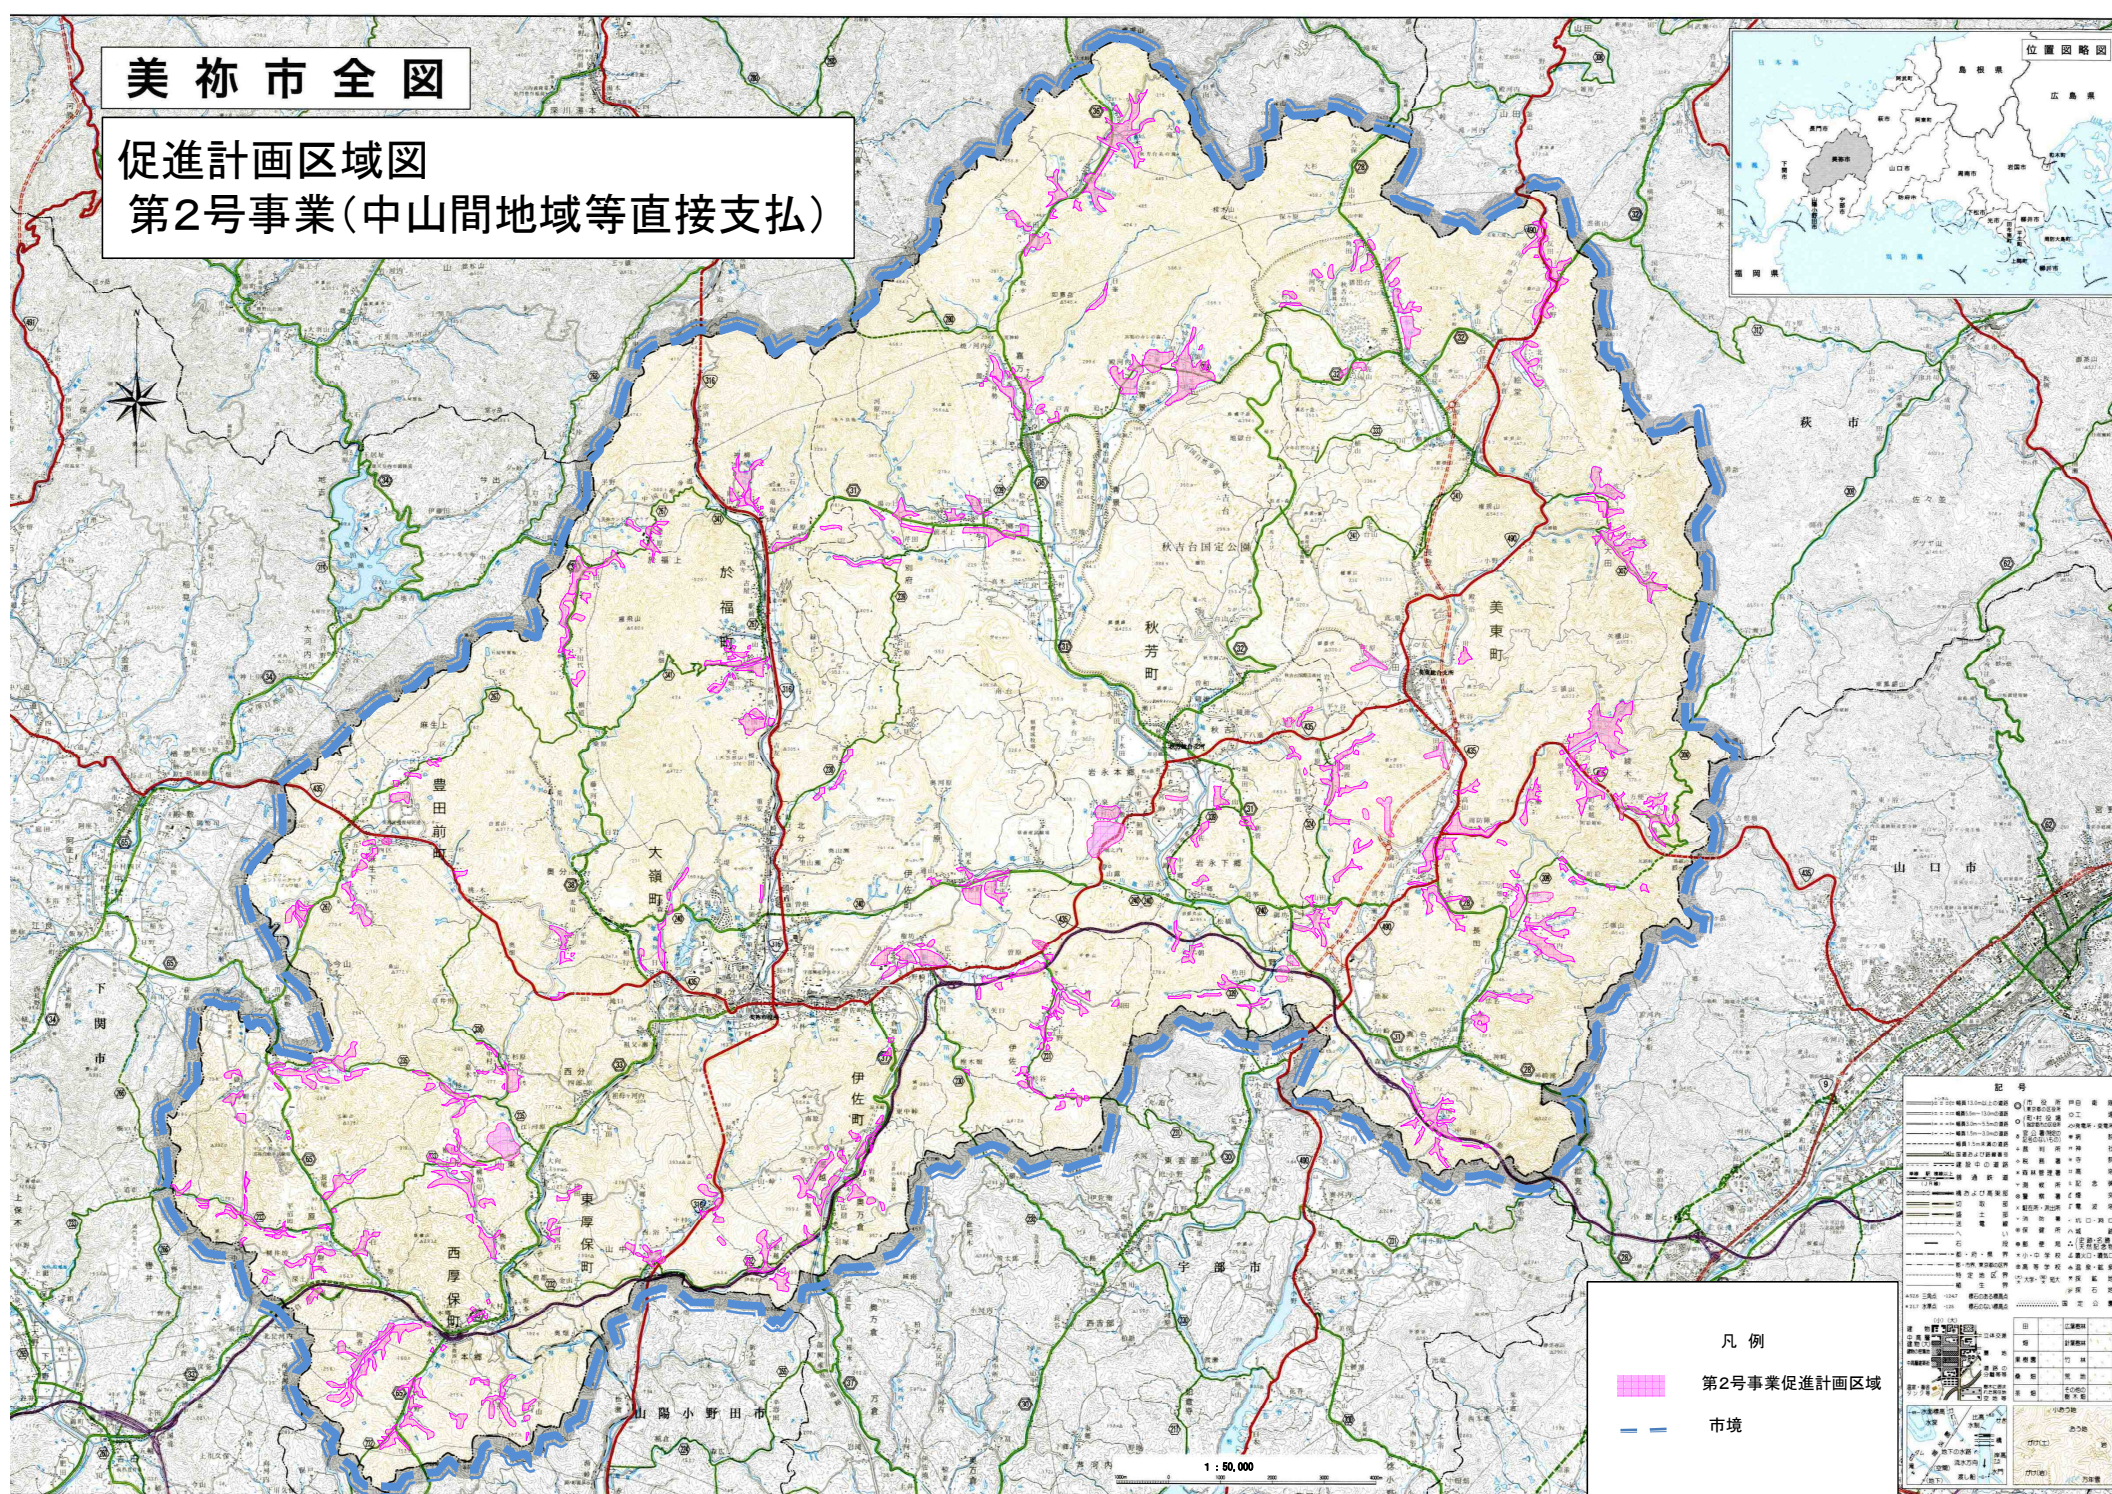

凡 例

第2号事業促進計画区域

市境

1 : 50,000