


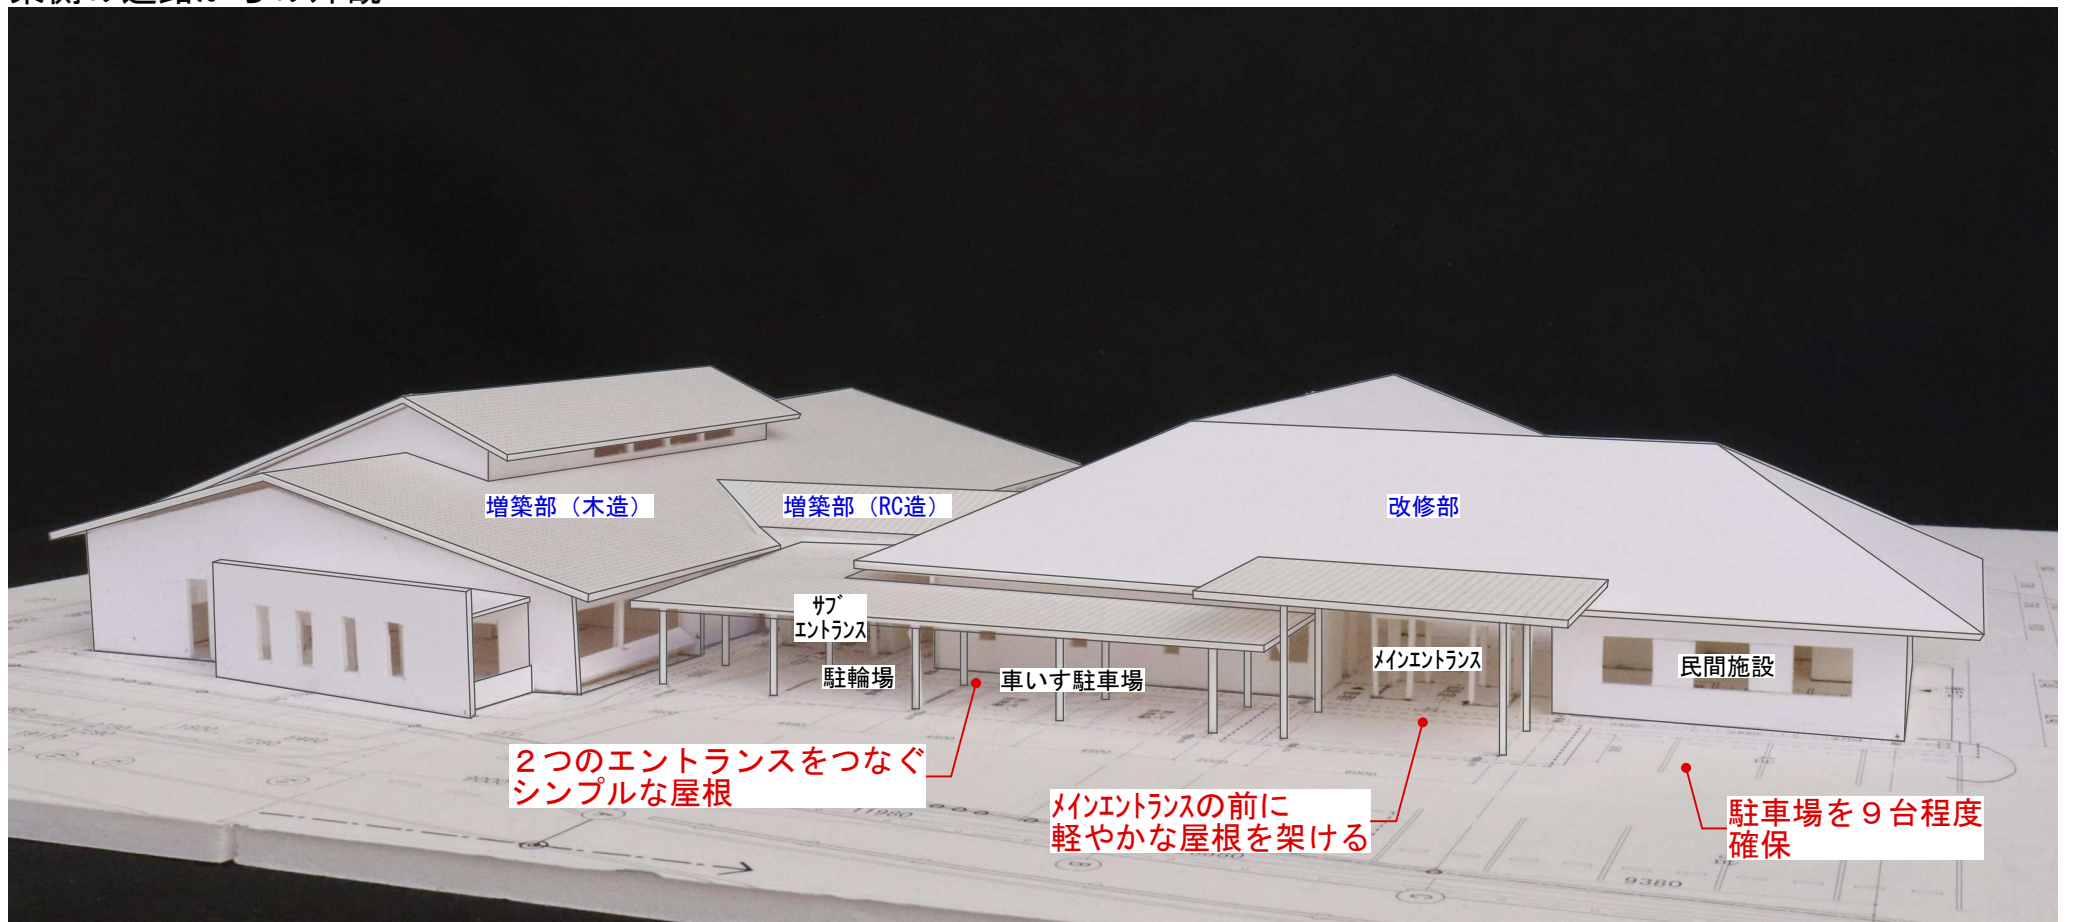


東側の道路からの外観

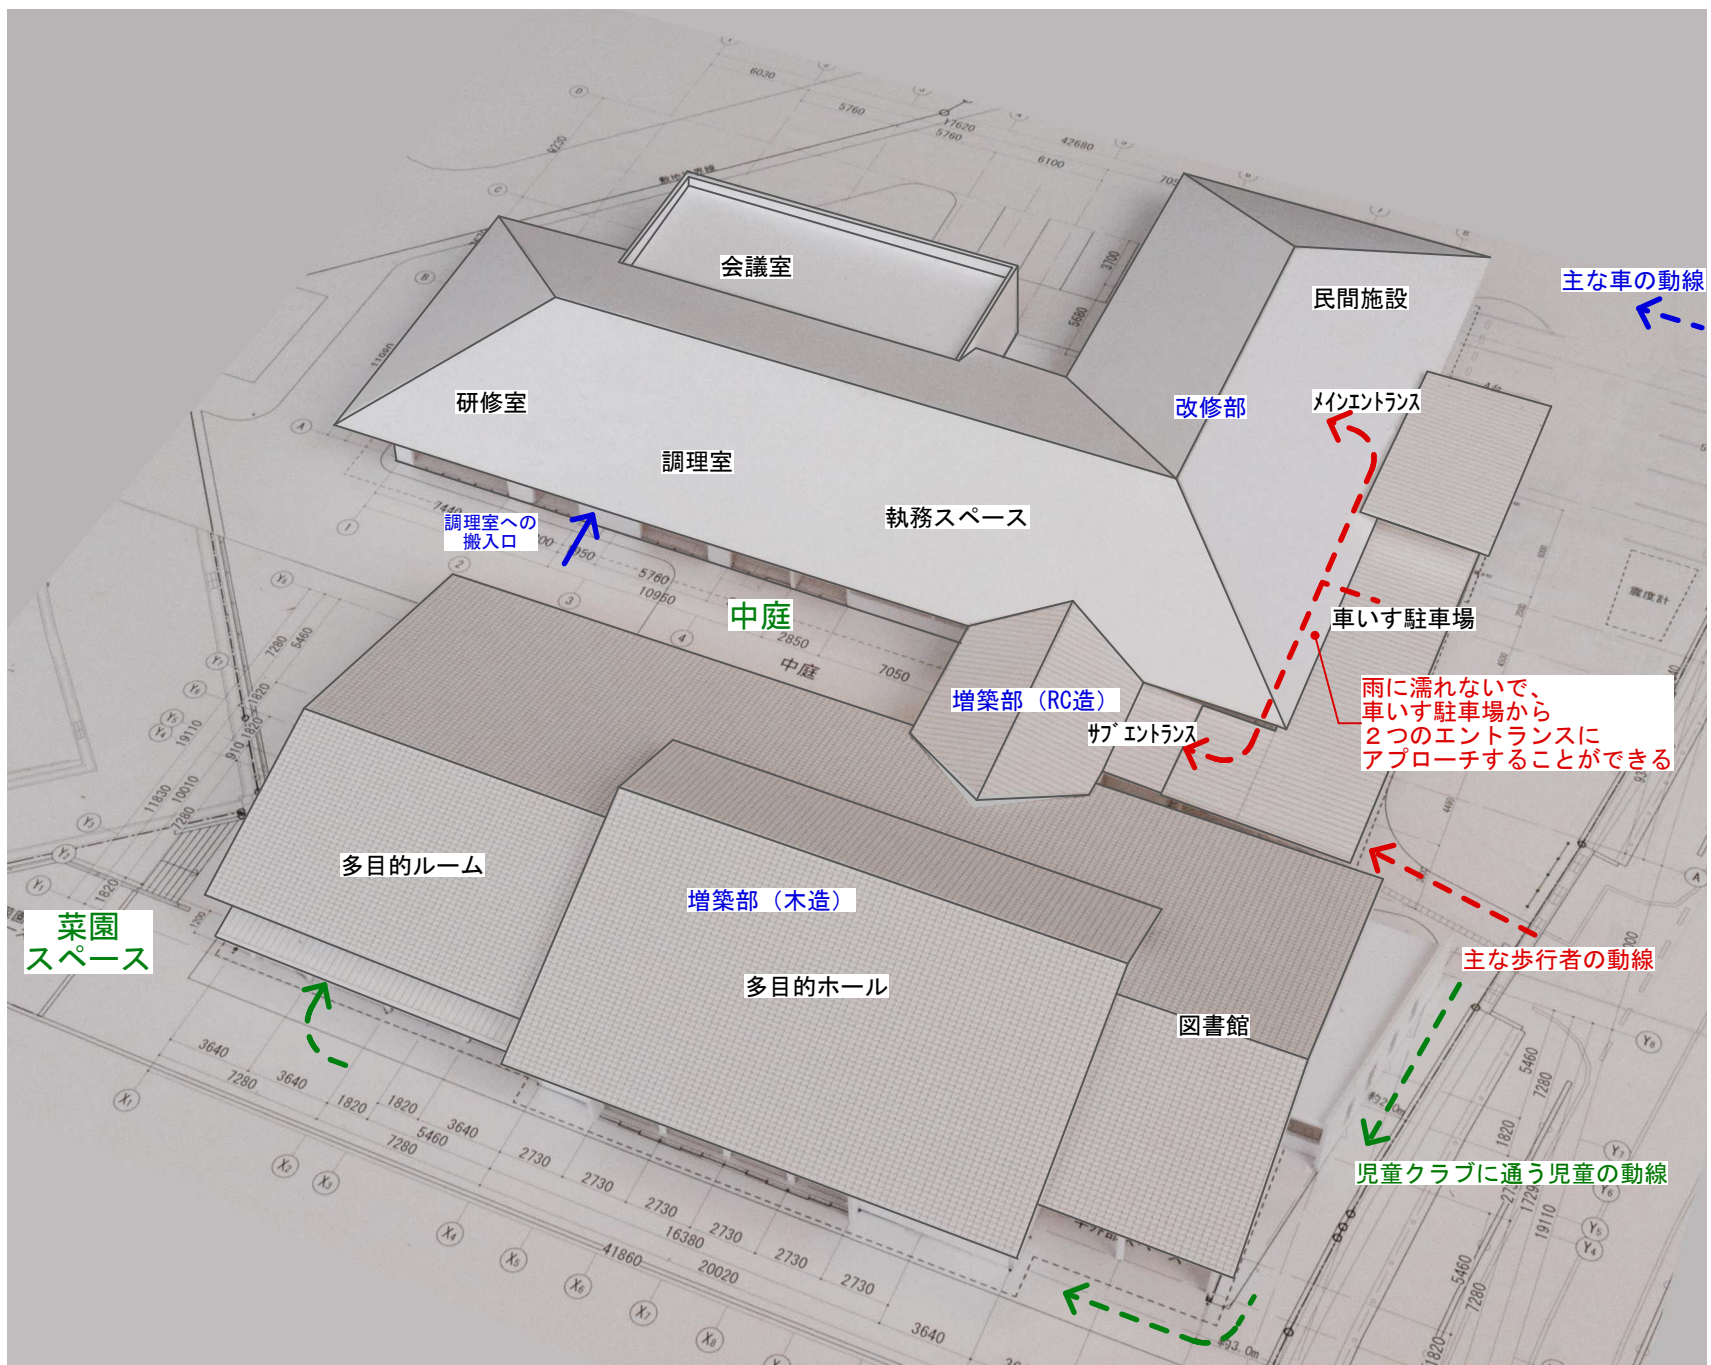

東南からの俯瞰

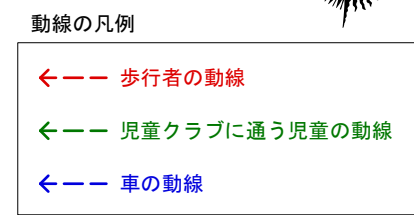

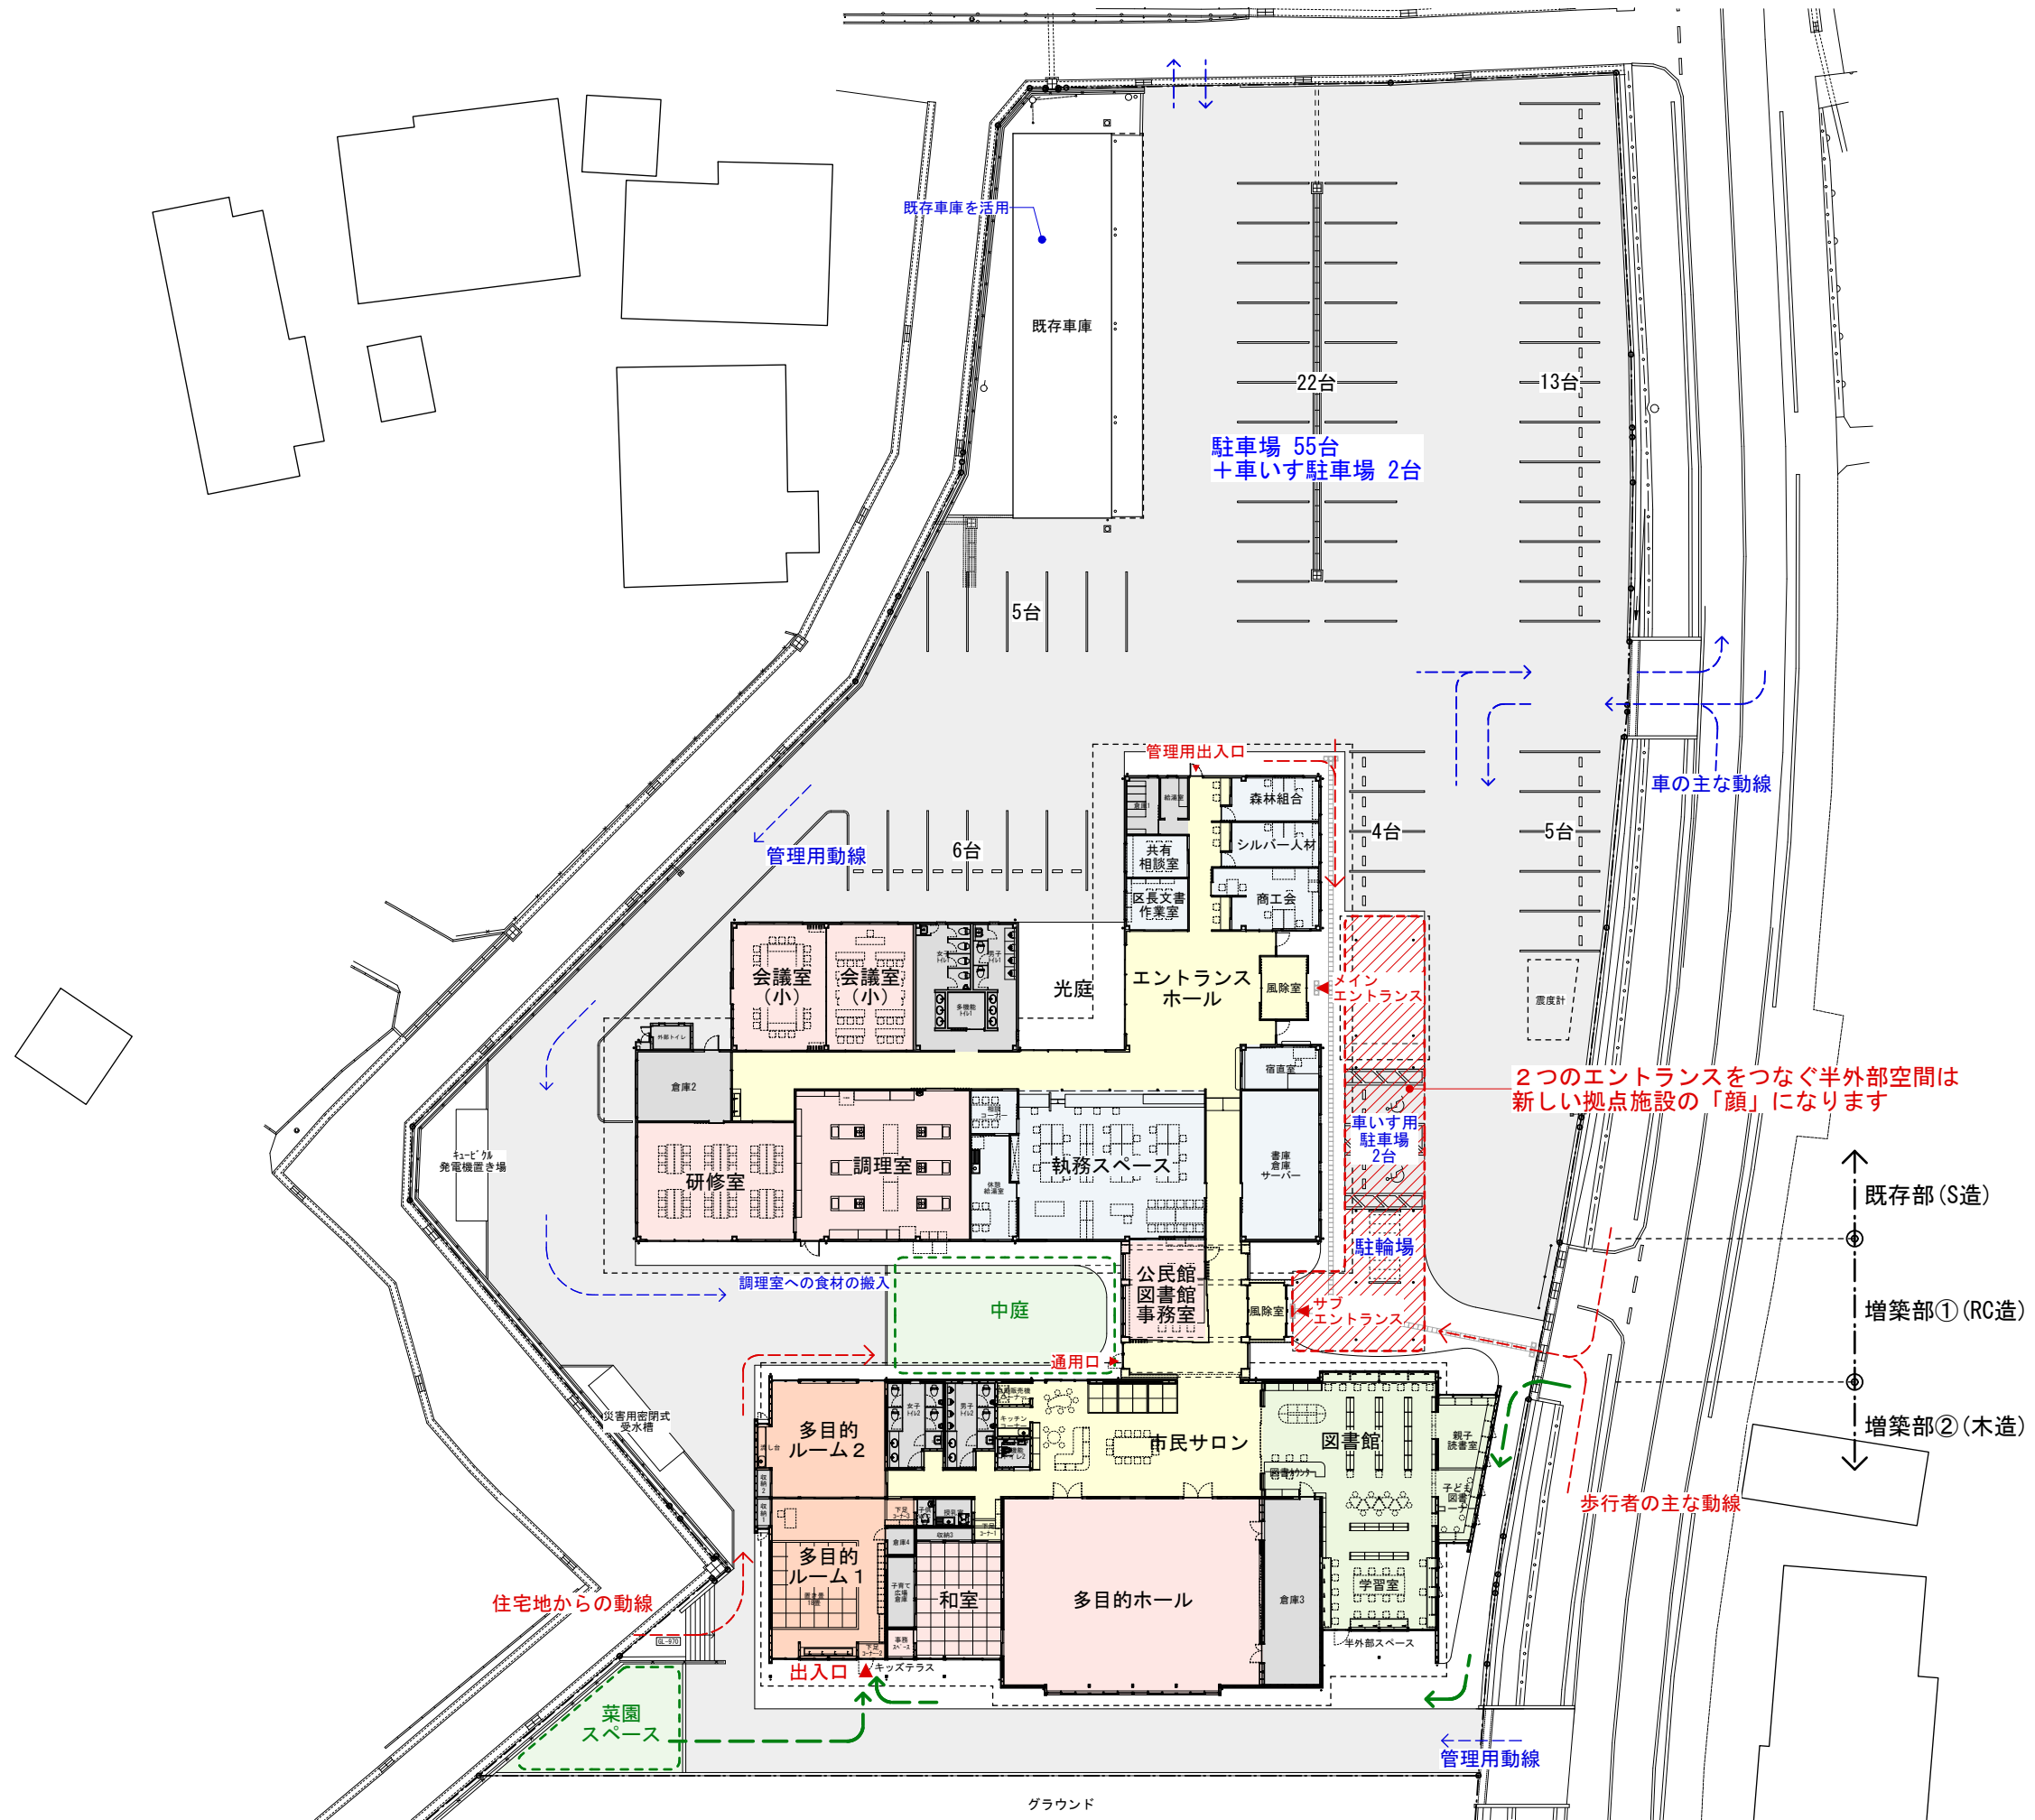

平面計画

20221116

