

# 1) 基本設計図

■ 外部仕上表

既存改修部		増築部	
部位	仕上	部位	仕上
屋根-1	既存石州瓦一文字葺き 清掃、既存が-スチール横葺き 清掃	屋根	Al-Zn合金メッキ着色銅板(t=0.4) 特殊堅硬' 葺き(ワタムラフ)
屋根-2		軒天	ケイ酸板(t=6.0) 目透かし張り EP塗装、杉板(t=12)張り WP塗装
軒天	既存ケイ酸板 再塗装	外壁-1	窯業系サイディング'(t=14) 外装薄塗材E
外壁-1	既存押出成形セメント板(t=50) 縦張り 洗浄の上、ケレン樹脂塗装	外壁-2	杉板張り(t=15) WP塗装
外壁-2		外壁-3	Al-Zn合金メッキ着色銅板(t=0.4) 堅硬' 葺き
外壁-3		外壁-4	
開口部	既存7&ミット、真空ガラス取替	開口部	7&ミット Low-E 複層ガラス
基礎立上り	既存コンクリート打ち放し 吹付	基礎立上り	コンクリート打ち放し 吹付


■ 内部仕上表

	室名	床	壁	天井	備考
既存改修部	風除室-1				既存自動ドア 活用
	ホール	ビニル床シート 張替え	石膏ボード' EP塗装	杉板(t=12)張り WP塗装	
	執務スペース	ケイ酸板' ヲット	石膏ボード' EP塗装	木目'、ロック'吸音板	0A707、窓口'ソナー
	書庫・'ー'室	ケイ酸板' ヲット	石膏ボード' EP塗装	ロック'吸音板	0A707
	相談室	ビニル床シート 張替え	石膏ボード' EP塗装	ロック'吸音板	
	区長文書作業室	ビニル床シート 張替え	石膏ボード' EP塗装	ロック'吸音板	
	民間施設事務室	ケイ酸板' ヲット 張替え	石膏ボード' EP塗装	ロック'吸音板	既存0A707 活用
	調理室	ビニル床シート 張替え	既存ケイ酸板 EP塗装	ロック'吸音板 張替え	既存調理台、既存家具 活用
	研修室	既存複合フローリング' 清掃	既存ケイ酸板 EP塗装	ロック'吸音板 張替え	流し台
	会議室	ビニル床シート 張替え	既存ケイ酸板 EP塗装	ロック'吸音板 張替え	
トイレ	既存'ケイ酸板'張り 清掃、ビニル床シート 張替え	既存100角'貼り 清掃	ロック'吸音板 張替え		
廊下	ビニル床シート 張替え	加'張替え	ロック'吸音板 張替え		
増築部	風除室-2	'金'子'押え 防塵塗装	コンクリート打ち放し EP塗装	石膏ボード' EP塗装	
	公民館・図書館事務室	ケイ酸板' ヲット	コンクリート打ち放し EP塗装	吸音材+杉板(t=12)張り WP塗装	0A707
	市民ロビー	複合フローリング'	石膏ボード' EP塗装	ロック'吸音板	オープンキッチン
	多目的ホール	複合フローリング'	杉板(t=12)張り WP塗装、石膏ボード' EP塗装	ロック'吸音板	
	和室	'敷	石膏ボード' '張り	ロック'吸音板	
	図書館	複合フローリング'	杉板(t=12)張り WP塗装、石膏ボード' EP塗装	ロック'吸音板	書架、'ル
	読み聞かせコーナー	'敷	杉板(t=12)張り WP塗装、石膏ボード' EP塗装	ロック'吸音板	
	学習室	複合フローリング'	杉板(t=12)張り WP塗装、石膏ボード' EP塗装	ロック'吸音板	
	児童クラブ	複合フローリング'	杉板(t=12)張り WP塗装、石膏ボード' EP塗装	ロック'吸音板	'ソ、流し台
	勉強部屋	複合フローリング'	杉板(t=12)張り WP塗装、石膏ボード' EP塗装	ロック'吸音板	
トイレ	ビニル床シート	'ジ'ング' 石膏ボード' NAD塗装	ロック'吸音板		
廊下	複合フローリング'	石膏ボード' EP塗装	ロック'吸音板		

1) 基本設計図

■面積表及び求積図

求積図

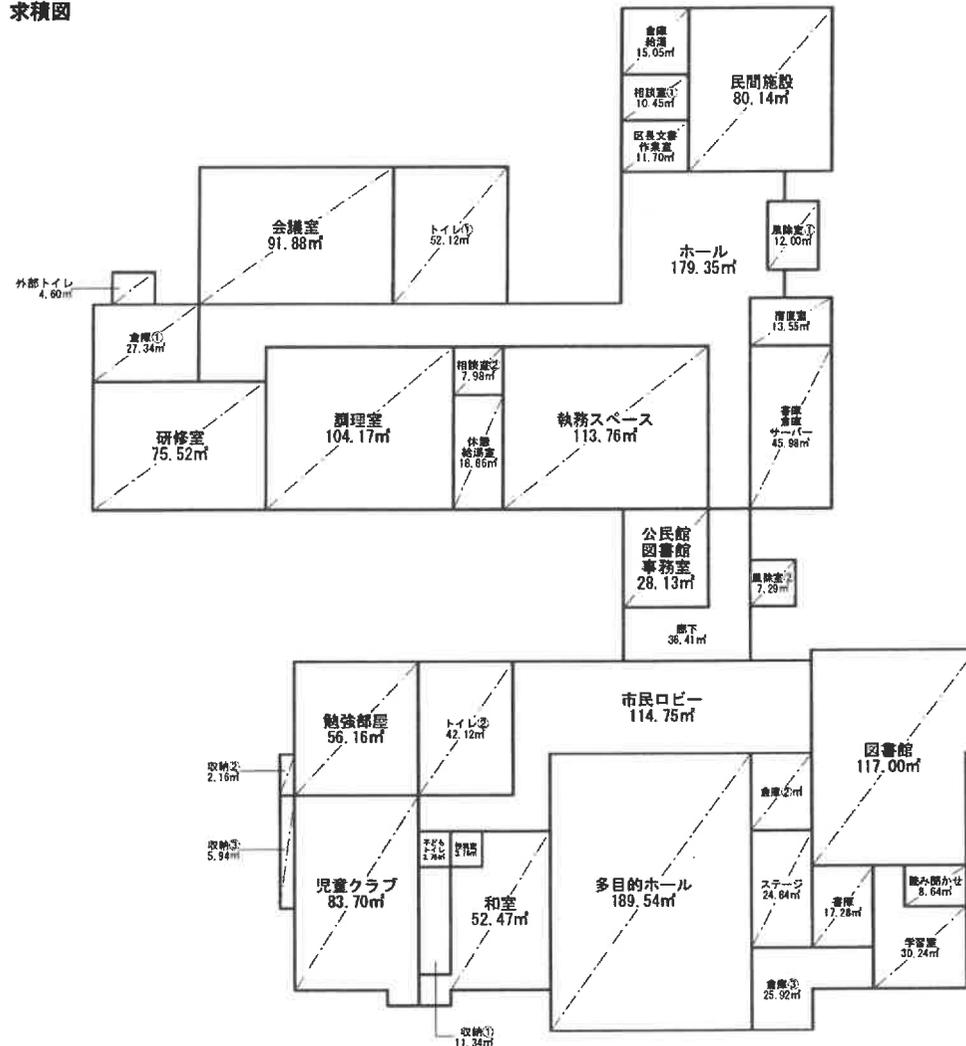

改修部 面積表

室名	面積 (㎡)
風除室①	12.00
ホール	179.35
執務スペース	113.76
宿直室	13.55
相談室①	7.98
休憩・給湯室	18.86
書庫・倉庫・サーバー	45.98
民間施設	80.14
区長文書・作業室	11.70
相談室①	10.45
倉庫・給湯室	15.05
調理室	104.17
研修室	75.52
会議室	91.88
倉庫①	27.34
トイレ①	52.12
外部トイレ	4.60
(改修部 S造) 合計	864.45

増築部① 面積表

室名	面積 (㎡)
風除室②	7.29
公民館・図書館事務室	28.13
廊下	36.41
(増築 RC造) 延床面積	71.83

増築部② 面積表


室名	面積 (㎡)
市民ロビー	114.75
多目的ホール	189.54
ステージ	24.84
倉庫②	16.20
倉庫③	25.92
和室	52.47
収納①	11.34
授乳室	3.78
子どもトイレ	3.78
トイレ②	42.12
図書館	117.00
読み聞かせコーナー	8.64
学習室	30.24
書庫	17.28
児童クラブ	83.70
収納②	5.94
勉強部屋	56.16
収納③	2.16
(増築部 木造) 延床面積	805.86

延床面積

室名	面積 (㎡)	
改修部 S造	864.45	
増築部	増築部① RC造	71.83
	増築部② 木造	805.86
	増築部 合計	877.69
延床面積 合計	1742.14	


1) 基本設計図

■配置図

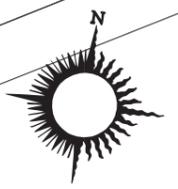

1) 基本設計図


■平面図

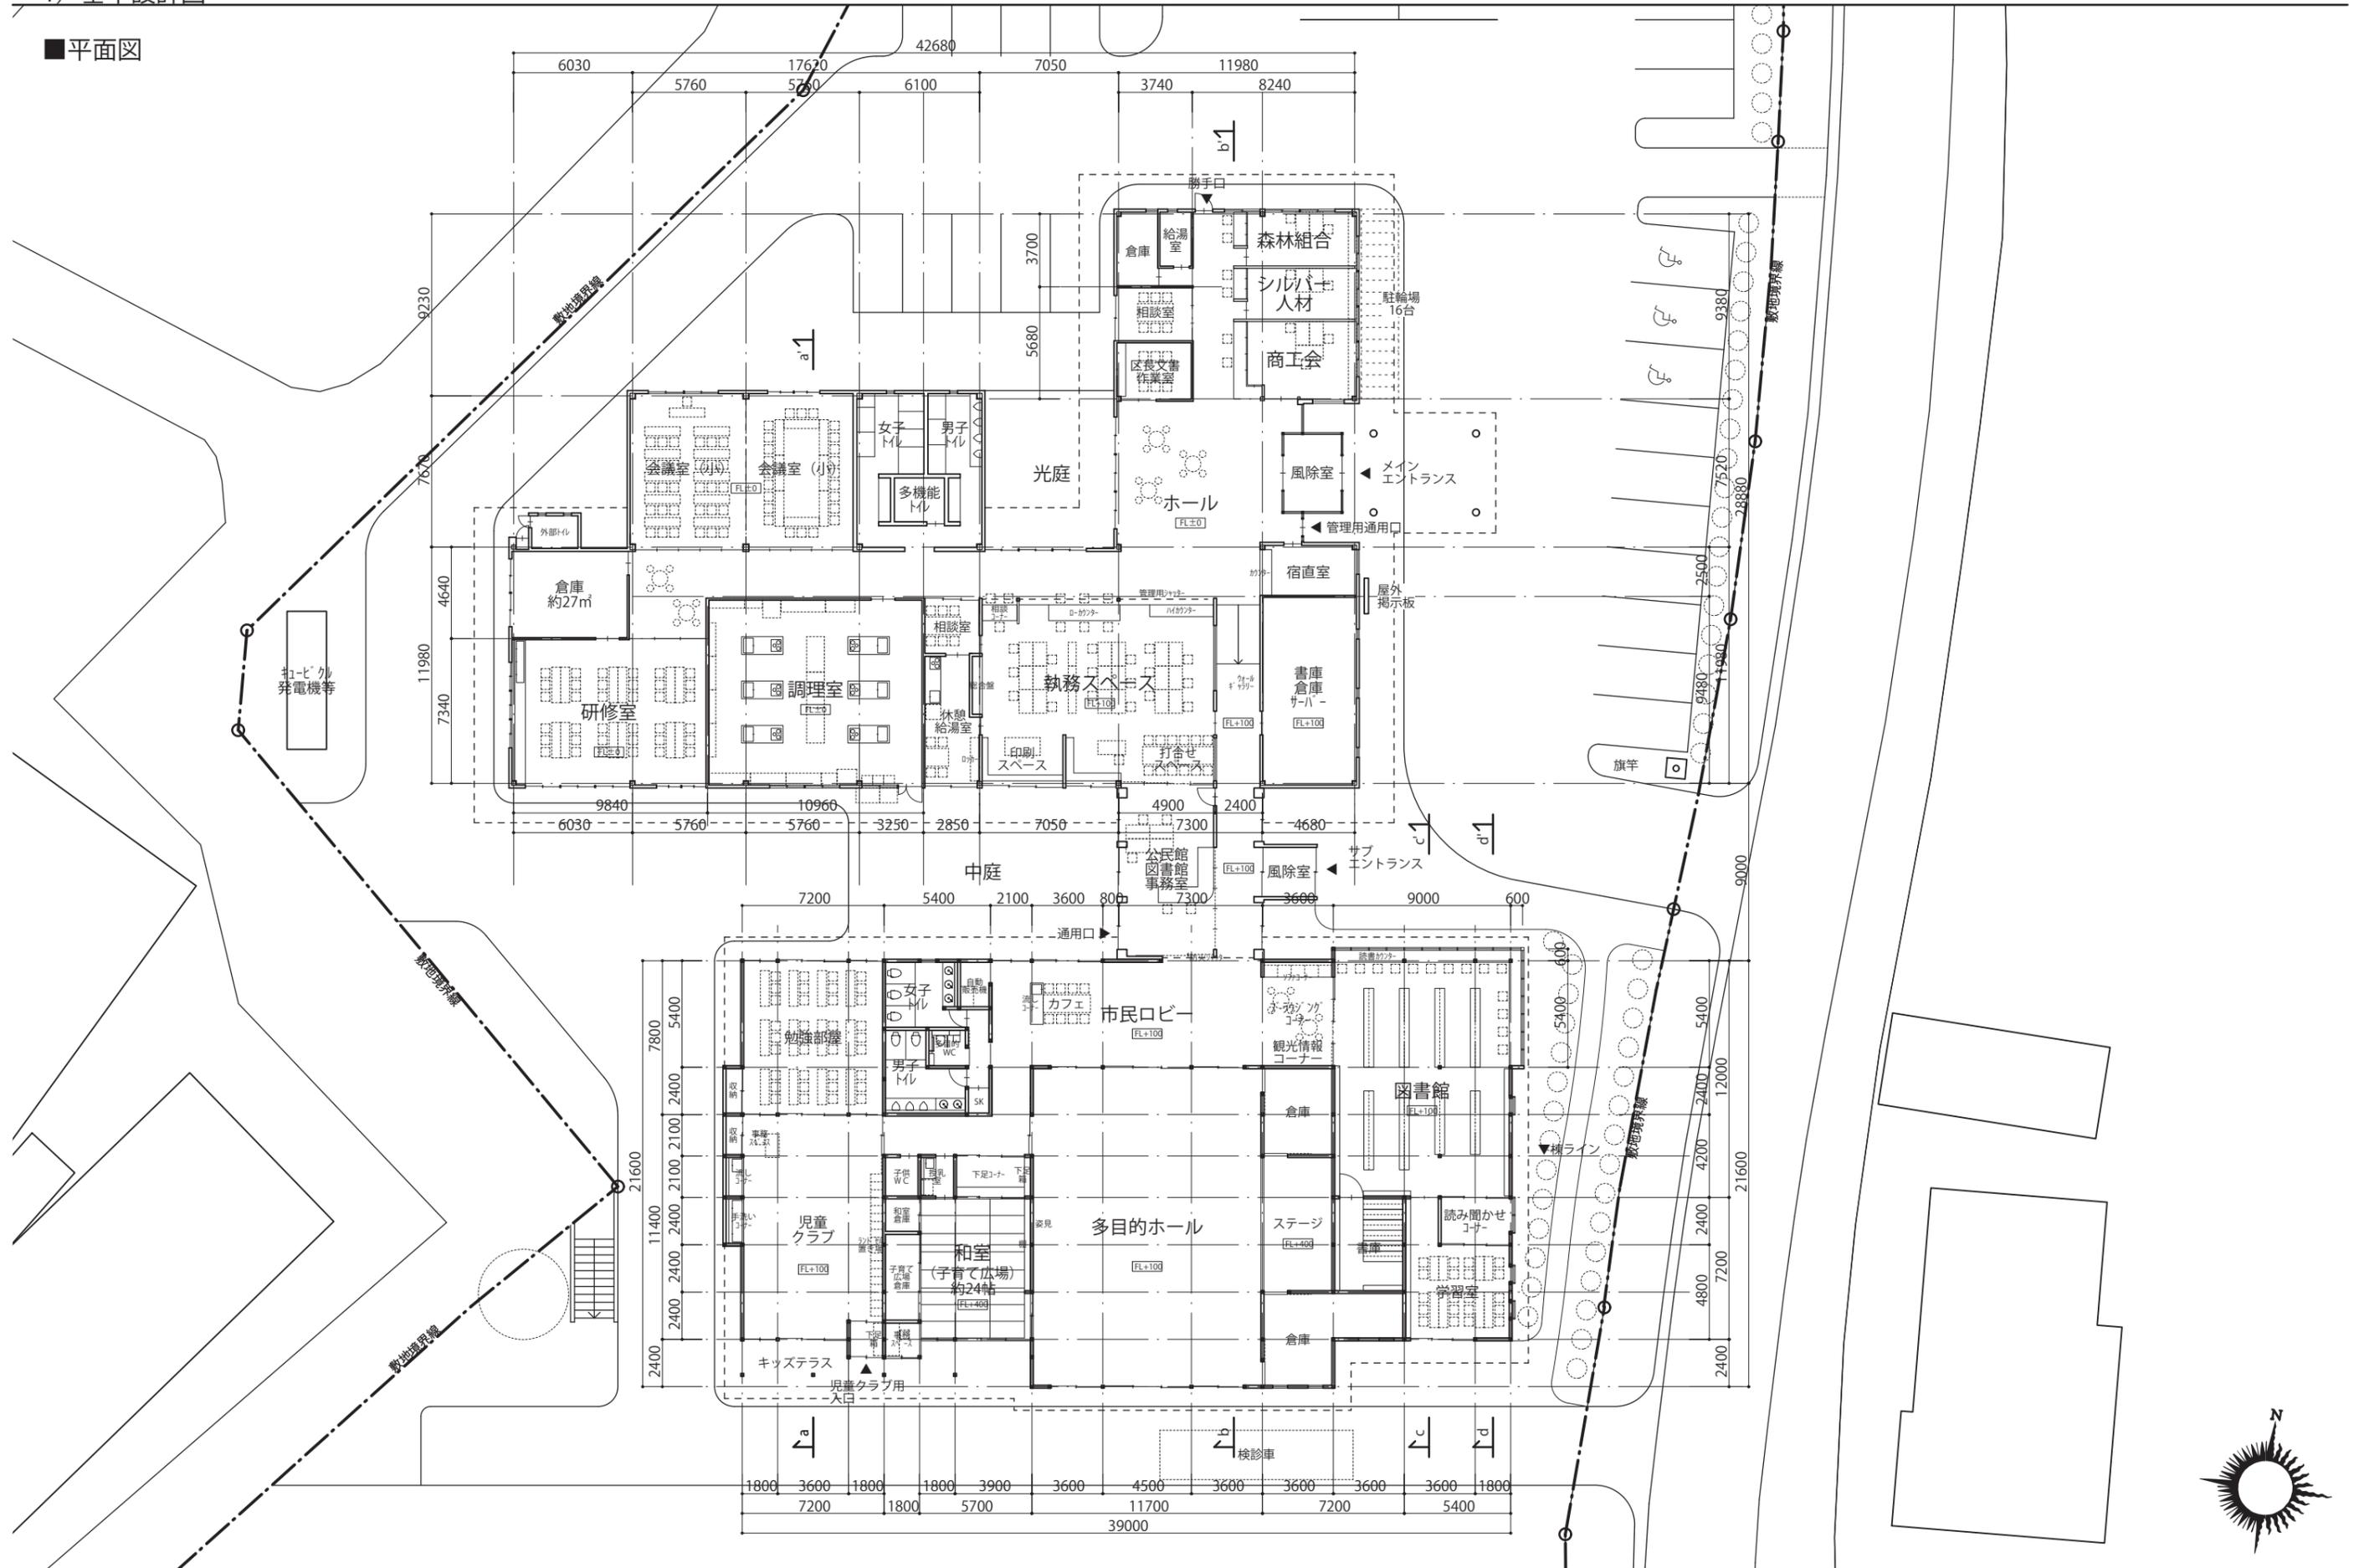


1) 基本設計図

■断面図 (1)

児童クラブ断面図(a-a')

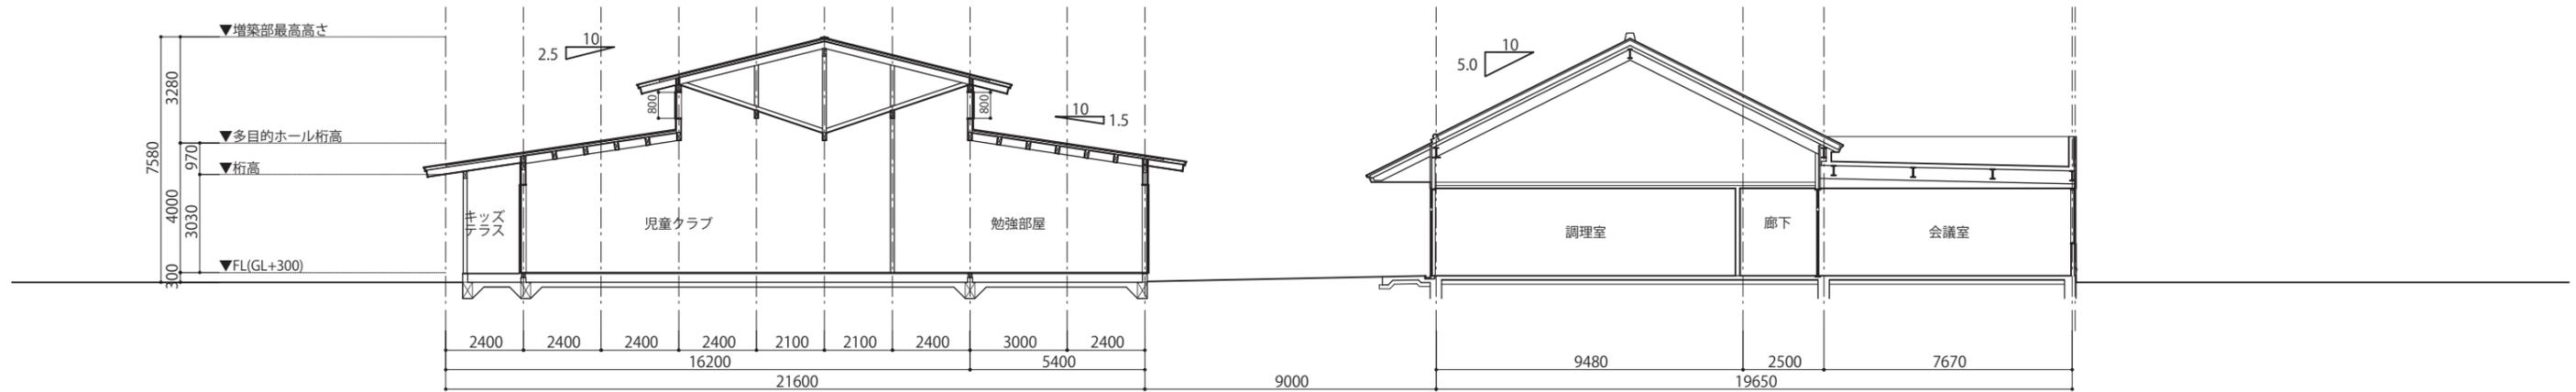


多目的ホール断面図(b-b')

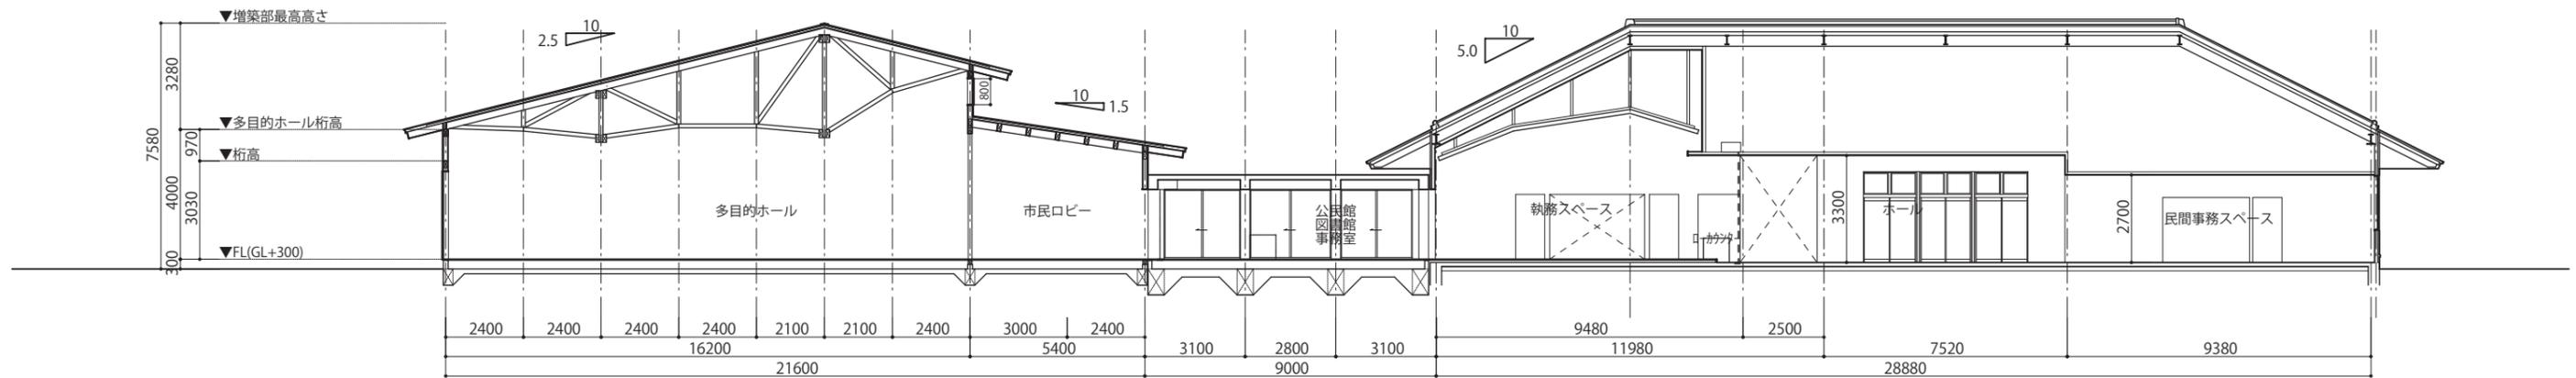


1) 基本設計図

■断面図 (2)

図書館断面図(c-c')

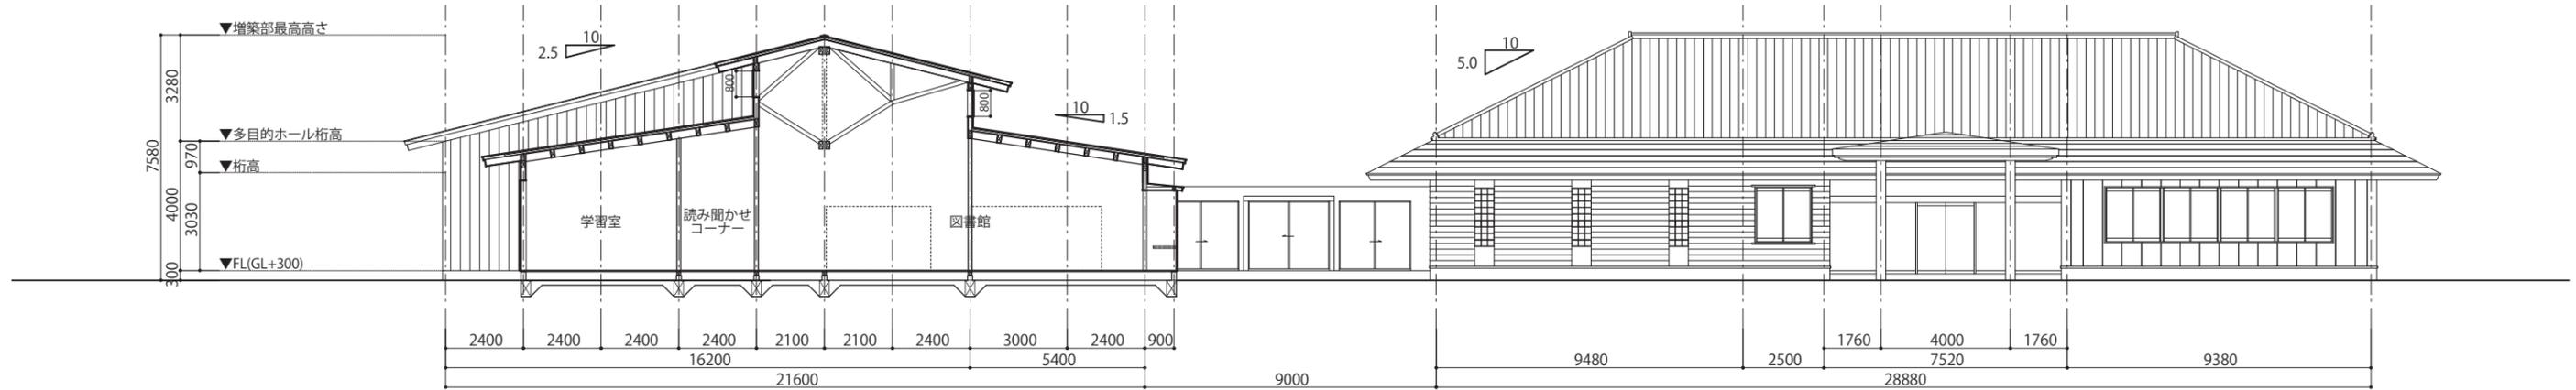


図書館断面図(d-d')

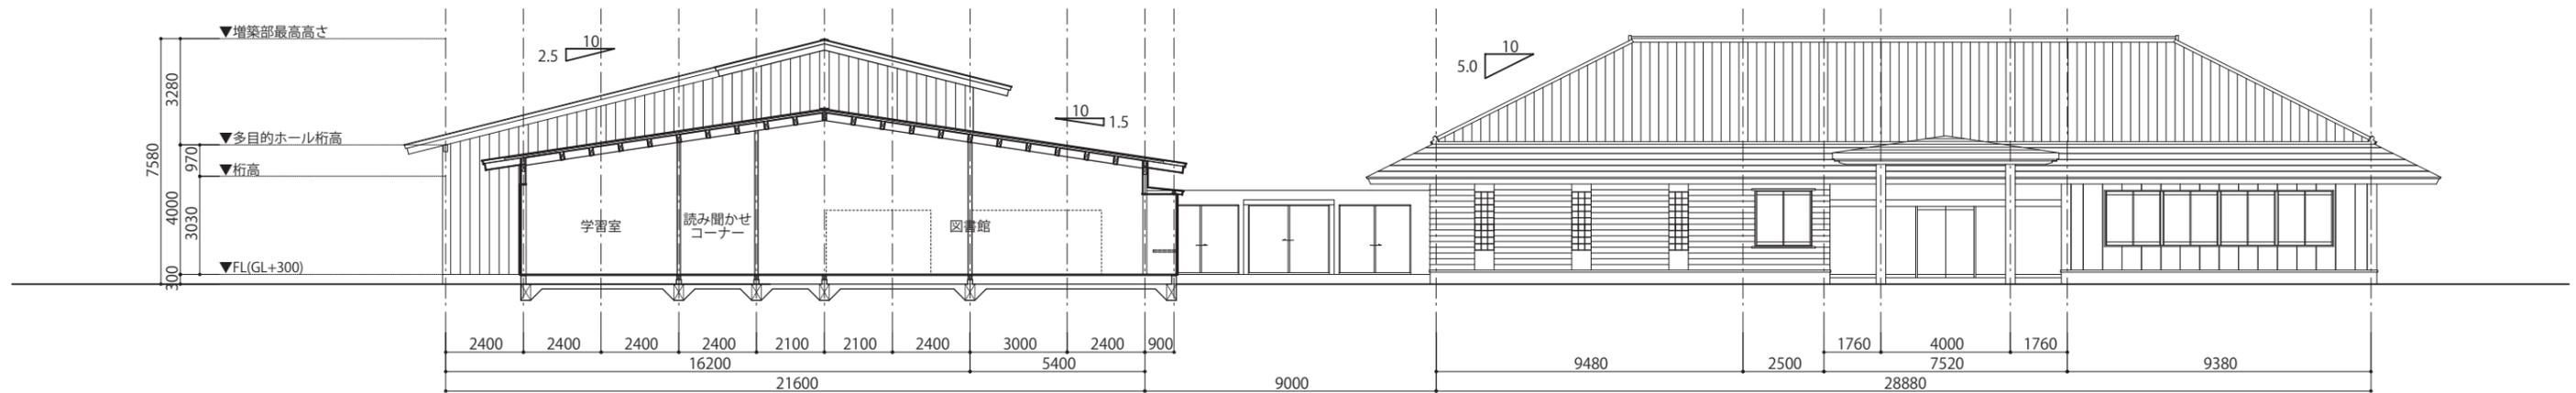


1) 基本設計図

■立面図 (1)

東側立面図

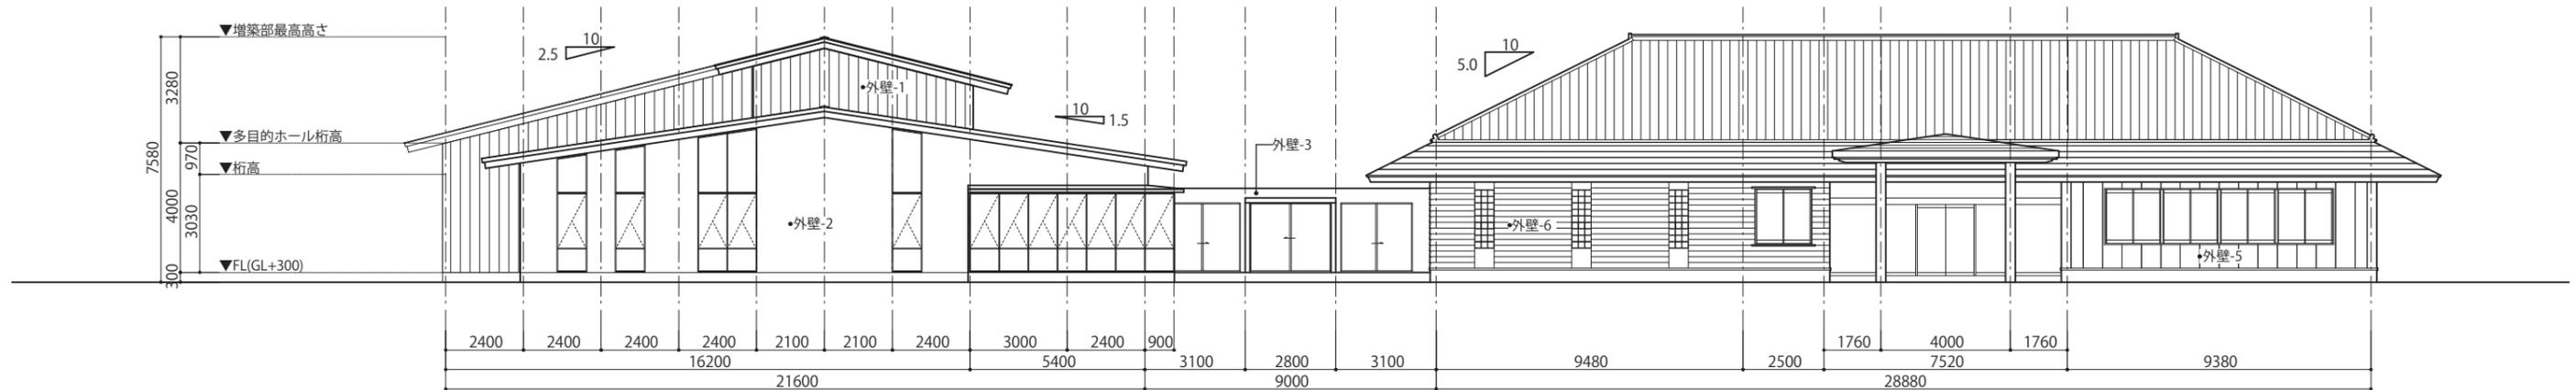

南側立面図

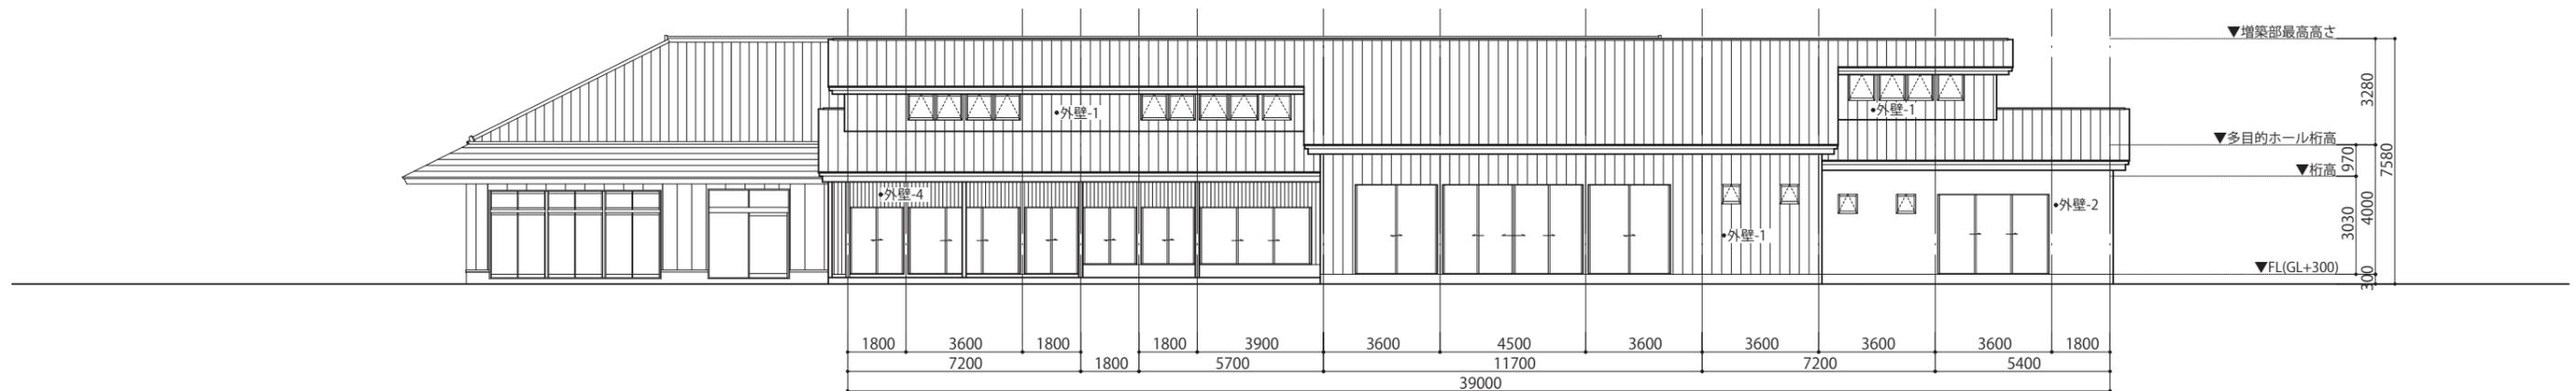


凡例

記号	仕上
外壁-1	Al-Zn合金メッキ着色鋼板 t=0.4 縦葺き
外壁-2	外装薄塗材E
外壁-3	コンクリート打放し 撥水剤塗布
外壁-4	杉板 t=15 板張り WP塗装
外壁-5	外装薄塗材E (既存改修部)
外壁-6	杉板 t=15 板張り WP塗装 (既存改修部)


1) 基本設計図

■立面図 (2)

西側立面図

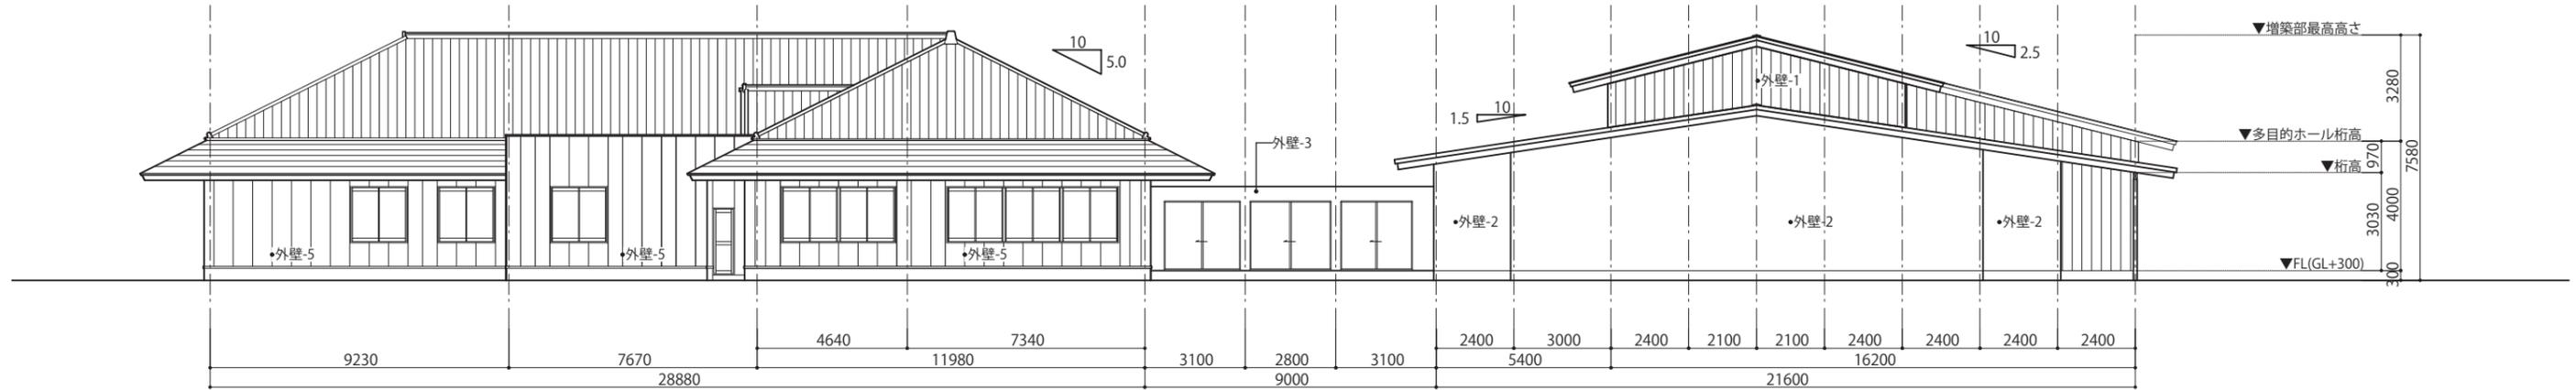

北側立面図

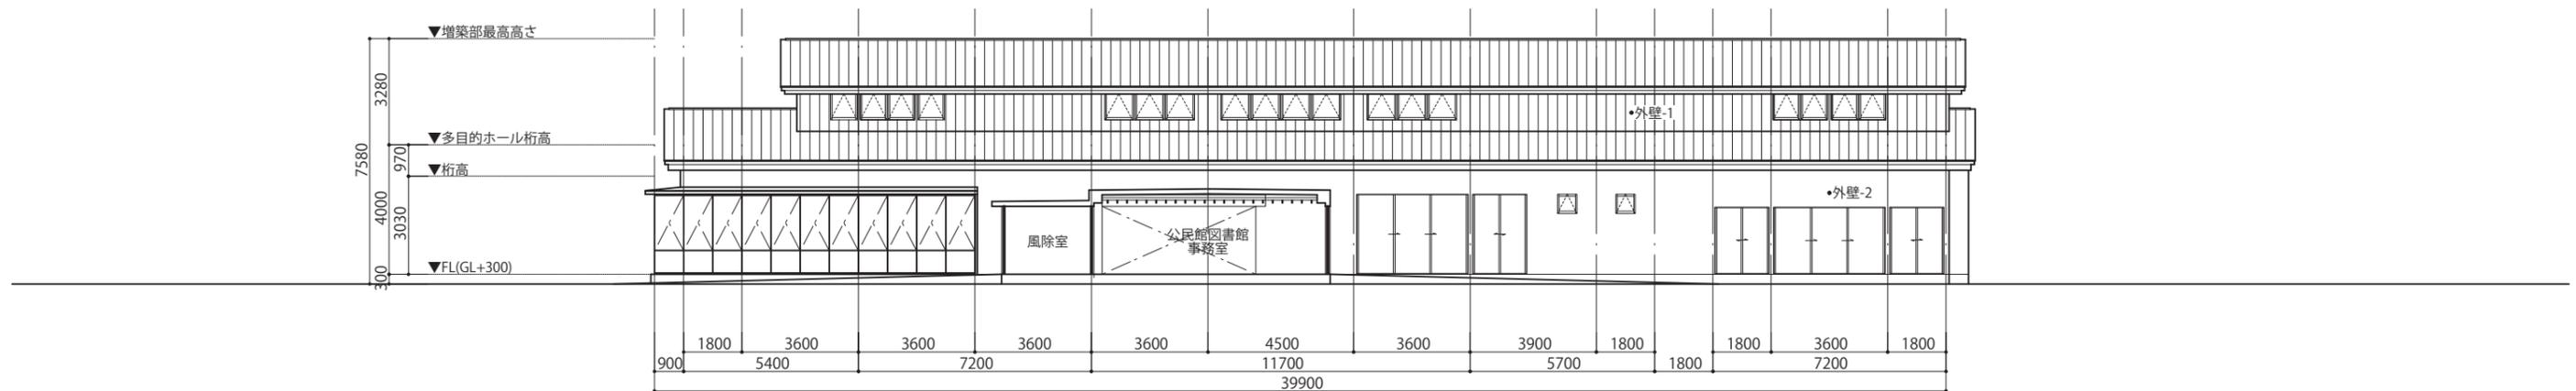

凡例

記号	仕上
外壁-1	Al-Zn合金メッキ着色鋼板 t=0.4 縦葺き
外壁-2	外装薄塗材E
外壁-3	コンクリート打放し 撥水剤塗布
外壁-4	杉板 t=15 板張り WP塗装
外壁-5	外装薄塗材E (既存改修部)
外壁-6	杉板 t=15 板張り WP塗装 (既存改修部)