

美祢市新秋芳総合支所庁舎等整備基本設計 概要版(抜粋)



みんなで力を合わせて、
地域の子どもと文化を育てるコミュニティの拠り所をつくる

新秋芳総合支所庁舎等整備計画の目的

「みんなが頼りにできる暮らしの中心をつくる」

新総合支所整備の目的は、総合支所、公民館、図書館という3種類の公共施設を複合して整備することで、秋芳地域の中心に、暮らしの中心を再生させることにある。

複合していることのメリットを最大限生かし、子育て、コミュニティ活動、文化活動、産業活動など、複合的な活動を展開するための「拠り所」として頼りになる場所をつくり、秋芳地域固有の大地の構造や、歴史を大切に、次代を担う子どもと、地域文化を育てる活動の拠点として地域の人に愛される建築となることを目指している。

基本計画で位置づけた、新しい拠点施設が備えるべき

4つの要素

1. みんなが気軽に集まる世代を越えた居場所
2. みんなが様々な活動を展開する場所
3. みんなをつなぐ情報拠点
4. みんなの暮らしを支える場所



○複合から融合へ

空間構成の考え方

3つの施設を構成する諸室を、市民ロビー、ふれあいロビーによって、ゆるやかにつながながら、全体がひとつの建築として融合することを目指している。

「みんなで力を合わせて、地域の子どもと文化を育てるコミュニティの拠り所をつくる」

1. みんなが気軽に集まる世代を越えた居場所

- ・ 子どもからお年寄りまで、みんなが普段着のまま気軽に集まれる地域のエンガワのような居場所
- ・ 複合していることの利点を生かし、複合利用・重複利用により、コンパクトにつくり、大きく使える施設
- ・ 子どもたちが学校帰りに立ち寄り、勉強や、バスの時間待ちなどに使う場所
- ・ ユニバーサルデザインを徹底し、子どもからお年寄りまですべての人が使いやすい施設

2. みんなが様々な活動を展開する場所

- ・ 住民がそれぞれに自由な活動を展開し、自らの力を振るうことができる場所
- ・ さまざまな地域活動や、まちづくり活動の拠点として、多世代に利用される施設
- ・ 配食サービスなど、地域ボランティア活動にみんなで取り組める場所
- ・ 中庭を囲むように広がる市民ロビーで、サロンやギャラリーなど市民の様々な活動を展開する場所

3. みんなをつなぐ情報拠点

- ・ 住民が取り組む地域活動などを集めた地域情報の受・発信拠点
- ・ 本や情報を集め、困った時に頼りになる知的情報拠点としての施設
- ・ 秋吉台・秋芳洞などの観光資源やジオパークなどのビジターセンターとして、情報発信拠点の役割を担う場所
- ・ ICT環境の整備を進め、本庁、美東総合支所とのネットワークにより円滑な運営が行われる施設

4. みんなの暮らしを支える場所

- ・ 安心して出産や子育てができるよう子育て世代を応援し、子ども達の健やかな育ちと学びを支える場所
- ・ 健康増進活動や、体力維持のための軽運動、子どもの遊び場として利用できる場所
- ・ 災害時には、最低限の機能を維持できるよう、構造計画、設備計画に配慮し、住民の避難場所としての役割を担う場所
- ・ 環境への負荷を抑え、維持管理にお金のかからない、地球環境に優しい建築



市民ロビー、執務スペース：木造のやさしい空間。中庭に面した窓や、北側の高窓から明るい光が入り、風が抜ける。



ふれあいロビー、図書館：市民や観光客が気軽に過ごすことができる、図書館とつながったふれあいロビー。

図書館

- 図書館の窓口の配置について、検討が必要
- ふれあいロビーとの仕切りは無い方がよい
⇒本の紛失のことを考えると仕切りがあった方がよい

※図書館については、第5回市民ワークショップで、基本的な考え方を提示し、その案をもとにじっくり議論したいと考えています。

市民ロビー

- スクリーンで秋吉台などの観光案内を流す
- 掲示板で施設の使用状況を確認できるとよい
- 小中学校のPRコーナー
- 記載台は車いす利用者にも配慮
- あると良い物：タブレット、血圧計、ソファ、他市町の広報誌

その他

- インターネットで予約状況がわかるようにしてほしい
- 親子のたまり場になるような場所が近くにないため、予約なしで自由に使える、定期的な開放日、時間があるとよい。
- トイレには緊急用の救急ボタン
- 壁を利用して、写真や絵等を展示できるスペースがあるとよい

ふれあいロビー

- バスを待つ中学生が施設に入りやすいような工夫があるとよい。椅子の配置は向き合う配置だと居心地が悪いかもしれないので、外側に向けたり、背中同士がくっつくような配置がよい
- 外から直接ふれあいロビーに自動ドアで入れる方が、エントランスを通るよりも入りやすい
- テーブルは丸型の方がよい
- 図書館との仕切りは無い方がよい
⇒本の紛失のことを考えると仕切りがあった方がよい
- あると良い物：観葉植物、テレビ、パソコン、公衆電話(小中学生は携帯電話を持っていない)、スマホの充電用コンセント、手洗い場、子どもの遊べるスペース

多目的ホール

○多目的ホールでしたいこと

- 災害時の避難場所
- ヨガ、ダンス、体操などの軽運動
- 卓球、ポッチャ、トランプ、クイズなどのスポーツ
- 100人規模の集会、総会、講演会
- コンサート、演劇、映画の上映会
- 太鼓の練習
- 子ども会の行事、竹細工教室
- フリーマーケット、夏祭り、ビアホール
- 絵画や写真、手工芸などの展示、美術展など

○そのために必要なもの

- パーティション、空調設備
- 段ボールベッド、手洗い場
- 卓球台、ボール、運動用の道具
- プロジェクター、スクリーン、音響設備、暗幕
- コンセント、人感センサー照明
- 展示用パネル
- 倉庫(和室床下、外部など)

○多目的ホールのテーブルと椅子について

- 常設にしない、というのが多数意見
- 様々な目的で使用するを考えると、普段は収納しておき、使用する人が必要なものを出し、使用後に片づけるのがよい

○多目的ホール内の履物について


- 土足を基本とする、というのが多数意見
- 利便性やスリッパの必要数の準備及びそのスペースの確保などを考慮すると、土足の方がよいのではないかと
- 床素材の吟味が必要

和室

- 囲碁、お茶、お花……和風の雰囲気を出す備品
- 避難所……毛布やパーティション
- 子育て広場……カーペット、玩具等の収納スペース
- 多目的ホールとの間の扉はしっかり閉まるようにしてほしい
- 床が高い場合、車いす利用者のためのスロープが必要。常設が難しい場合は可動式でも
- ステージとしても使いやすいようにしてほしい(畳を裏返して板張りとして使用できるなど)

サロン

- 調理室で調理したものを食べるスペースとして利用
- 予約不要で無料で使えるスペース
⇒料金は徴収した方がよい

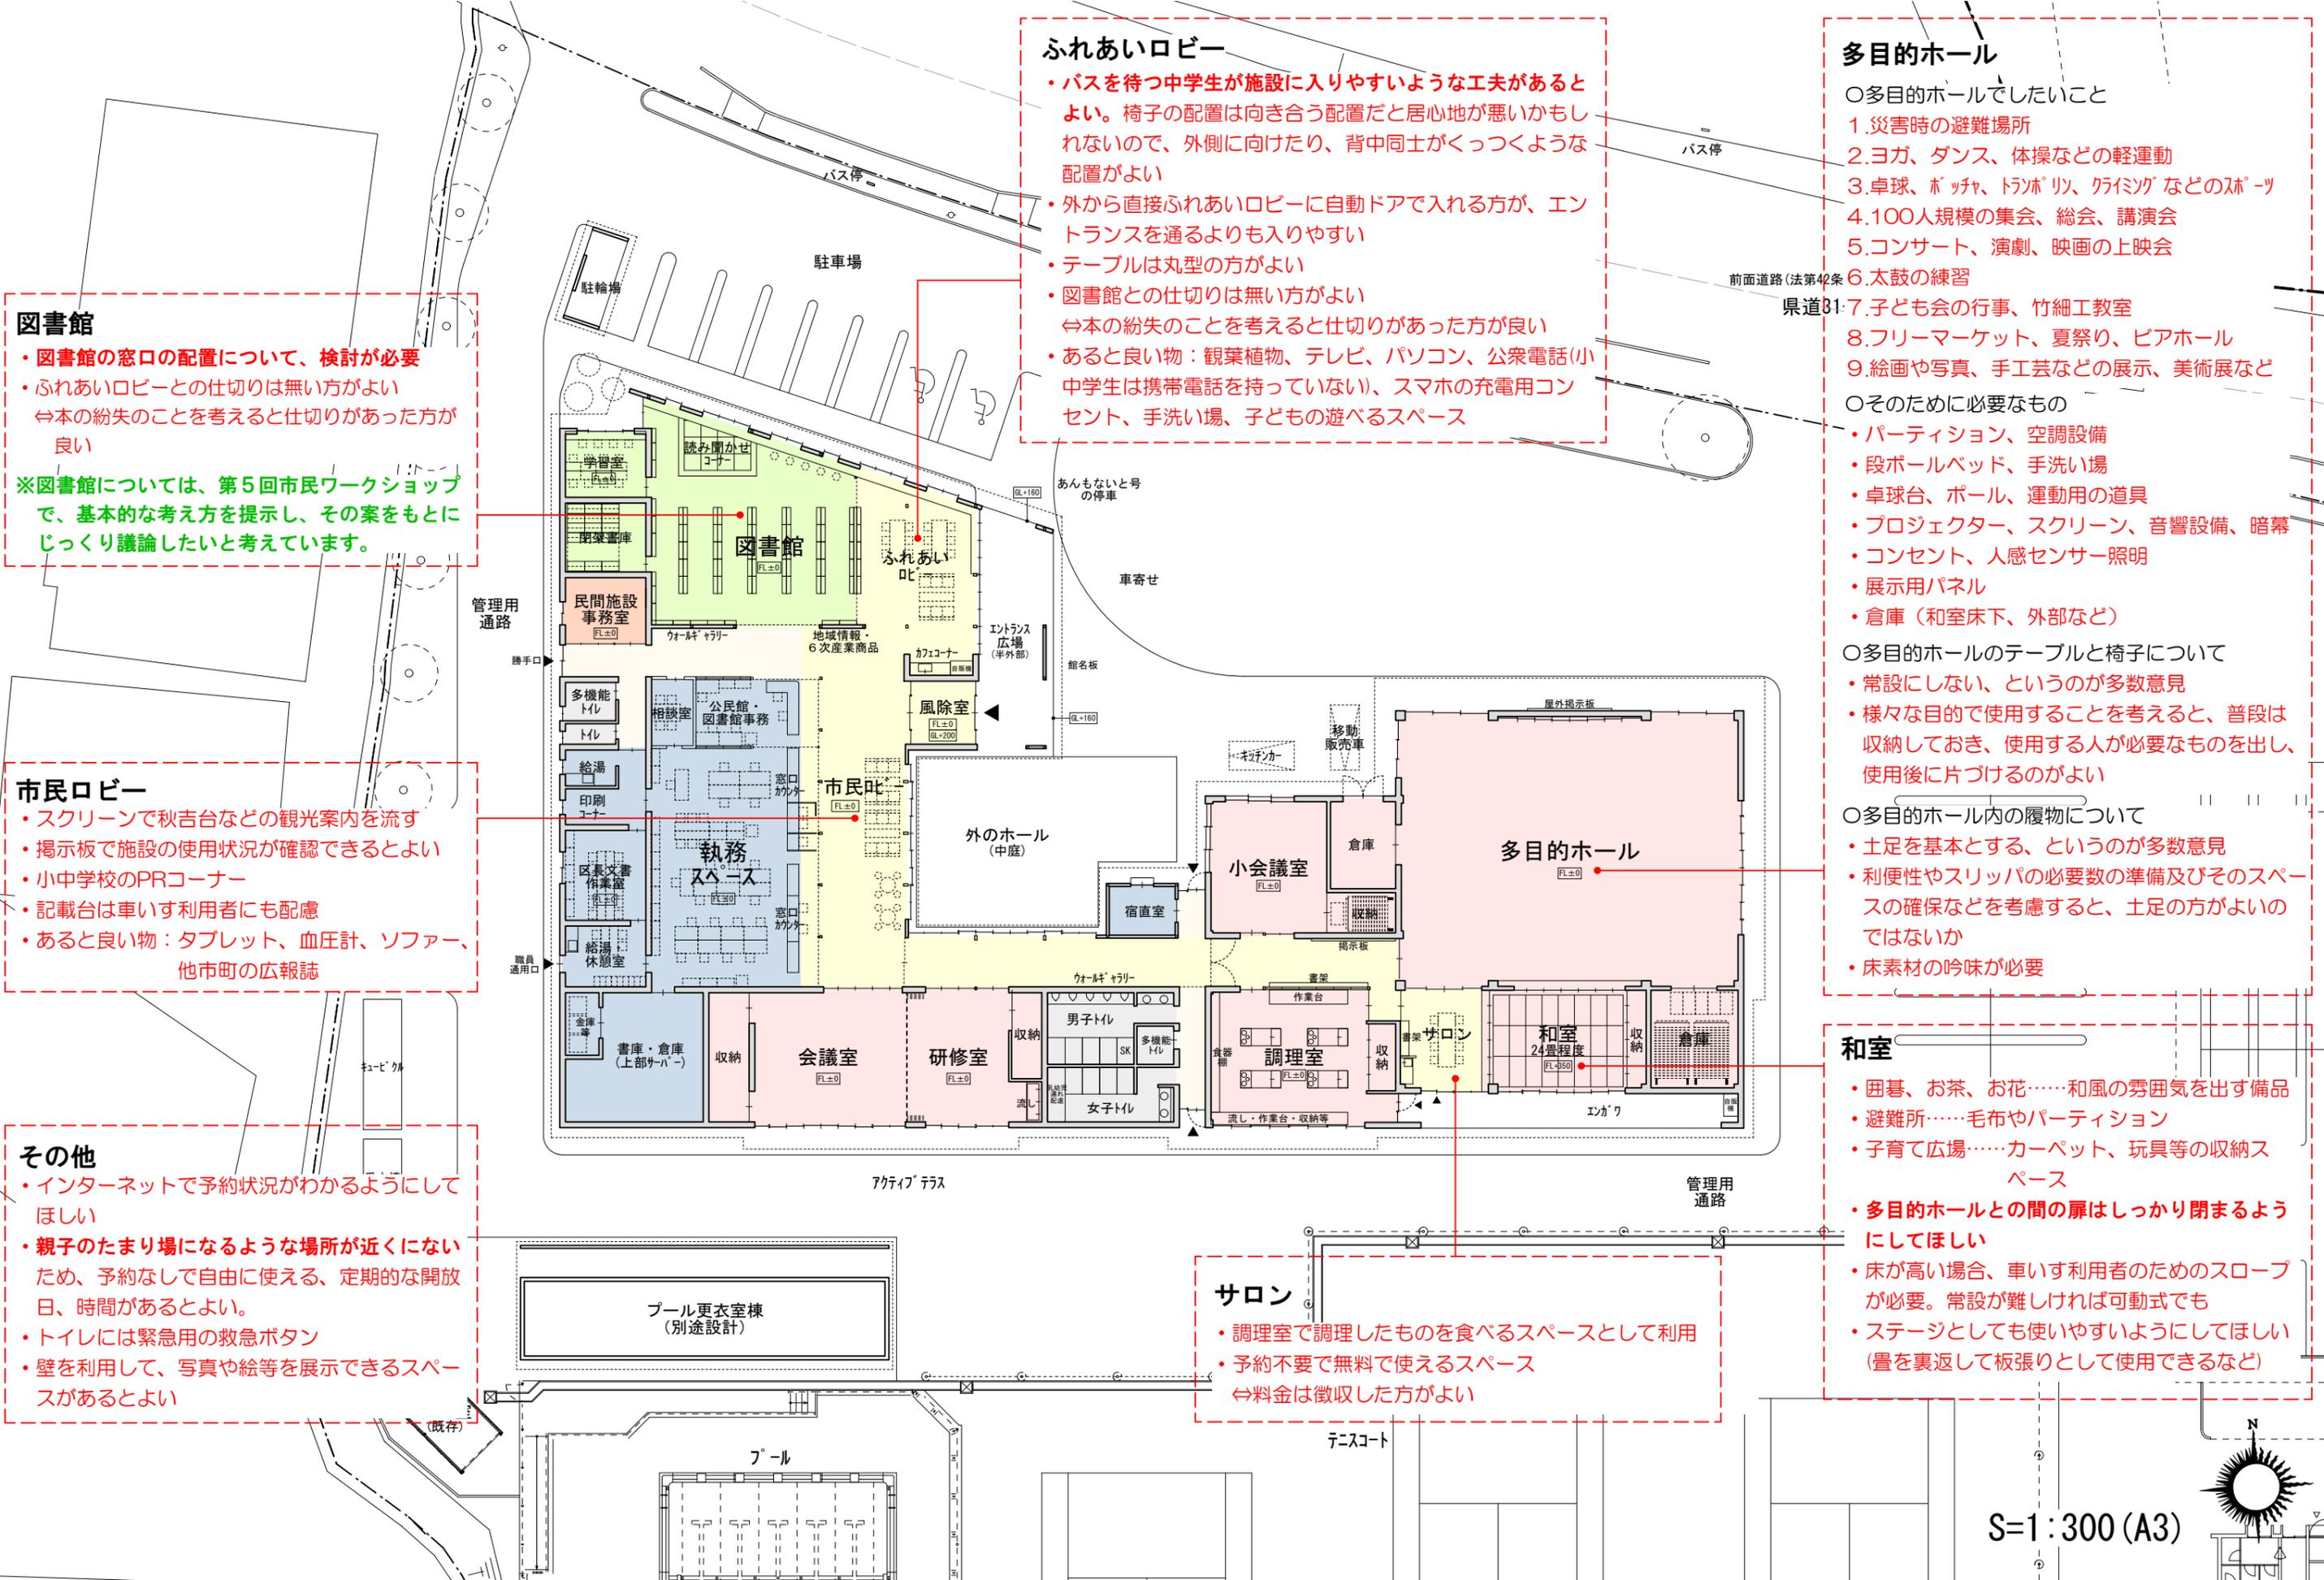

○ふれあいロビーまわり

- ・バス待ちの中学生などが気軽に入りやすくなるように、風除室を通らずにふれあいロビーに出入りできる出入口を設けています。
- ・ビジターセンターとしての役割を担うため、ふれあいロビーの近くにトイレを設けています。
- ・トイレは、セキュリティの工夫によって、施設閉館時でも開放することができる配置としています。

○外のホールとそれぞれの機能のつながり

- ・外のホールを囲むように軒を深く出し、市民の憩いの場や、マルシェなどに利用できる軒下空間をつくります。
- ・外のホールを中心に、多目的ホールや会議室、研修室、市民ロビー、エントランス広場などがつながります。
- ・公民館、図書館、総合支所、民間機能からなる施設が、ひとつの建築として融合するような構成としています。

○図書館とサービスカウンターの関係

- ・図書館と公民館・図書館事務スペースの間の通路をなくし、図書館と事務スペースがサービスカウンターを介して直接つながる配置としています。
- ※図書館については、第5回市民ワークショップで、基本的な考え方を提示し、その案をもとにじっくり議論したいと考えています。

○多目的ホールまわりの諸室のつながり


- ・調理室、和室、小会議室を、南側に並べ、多目的ホールとの間には通路をとっています。
 - ・多目的ホールは、中庭と北側に向かって大きく開いたつくりとしています。
 - ・ステージは、和室との兼用では使い勝手良くないため、必要ときに仮設ステージで対応する考えです。
 - ・それぞれの部屋がきちんと独立しながらも、使い方の工夫によって、多様なつながり方が展開できる構成としています。
- ※多目的ホール周辺の構成(多様な使い方に対する設え、音響設備、ステージ、照明、外部空間のつくり方等)については、第6回市民ワークショップで案を示し、その案をもとにじっくり議論したいと考えています。

○区長文書作業室・民間施設事務室の配置


- ・区長文書作業室、民間施設事務室に、市民ロビー側から入ることができる配置としています。
- ・基本設計段階であった図書館と公民館・図書館事務の間の通路が不要になります。
- ・区長文書を取りに来る市民と、支所職員の動線が交差しない構成としています。

○会議室・研修室まわり


- ・2室を1室として使うことが可能で、イベント時などは市民ロビー、外のホールなどの共有空間と一体的に使うことが可能です。

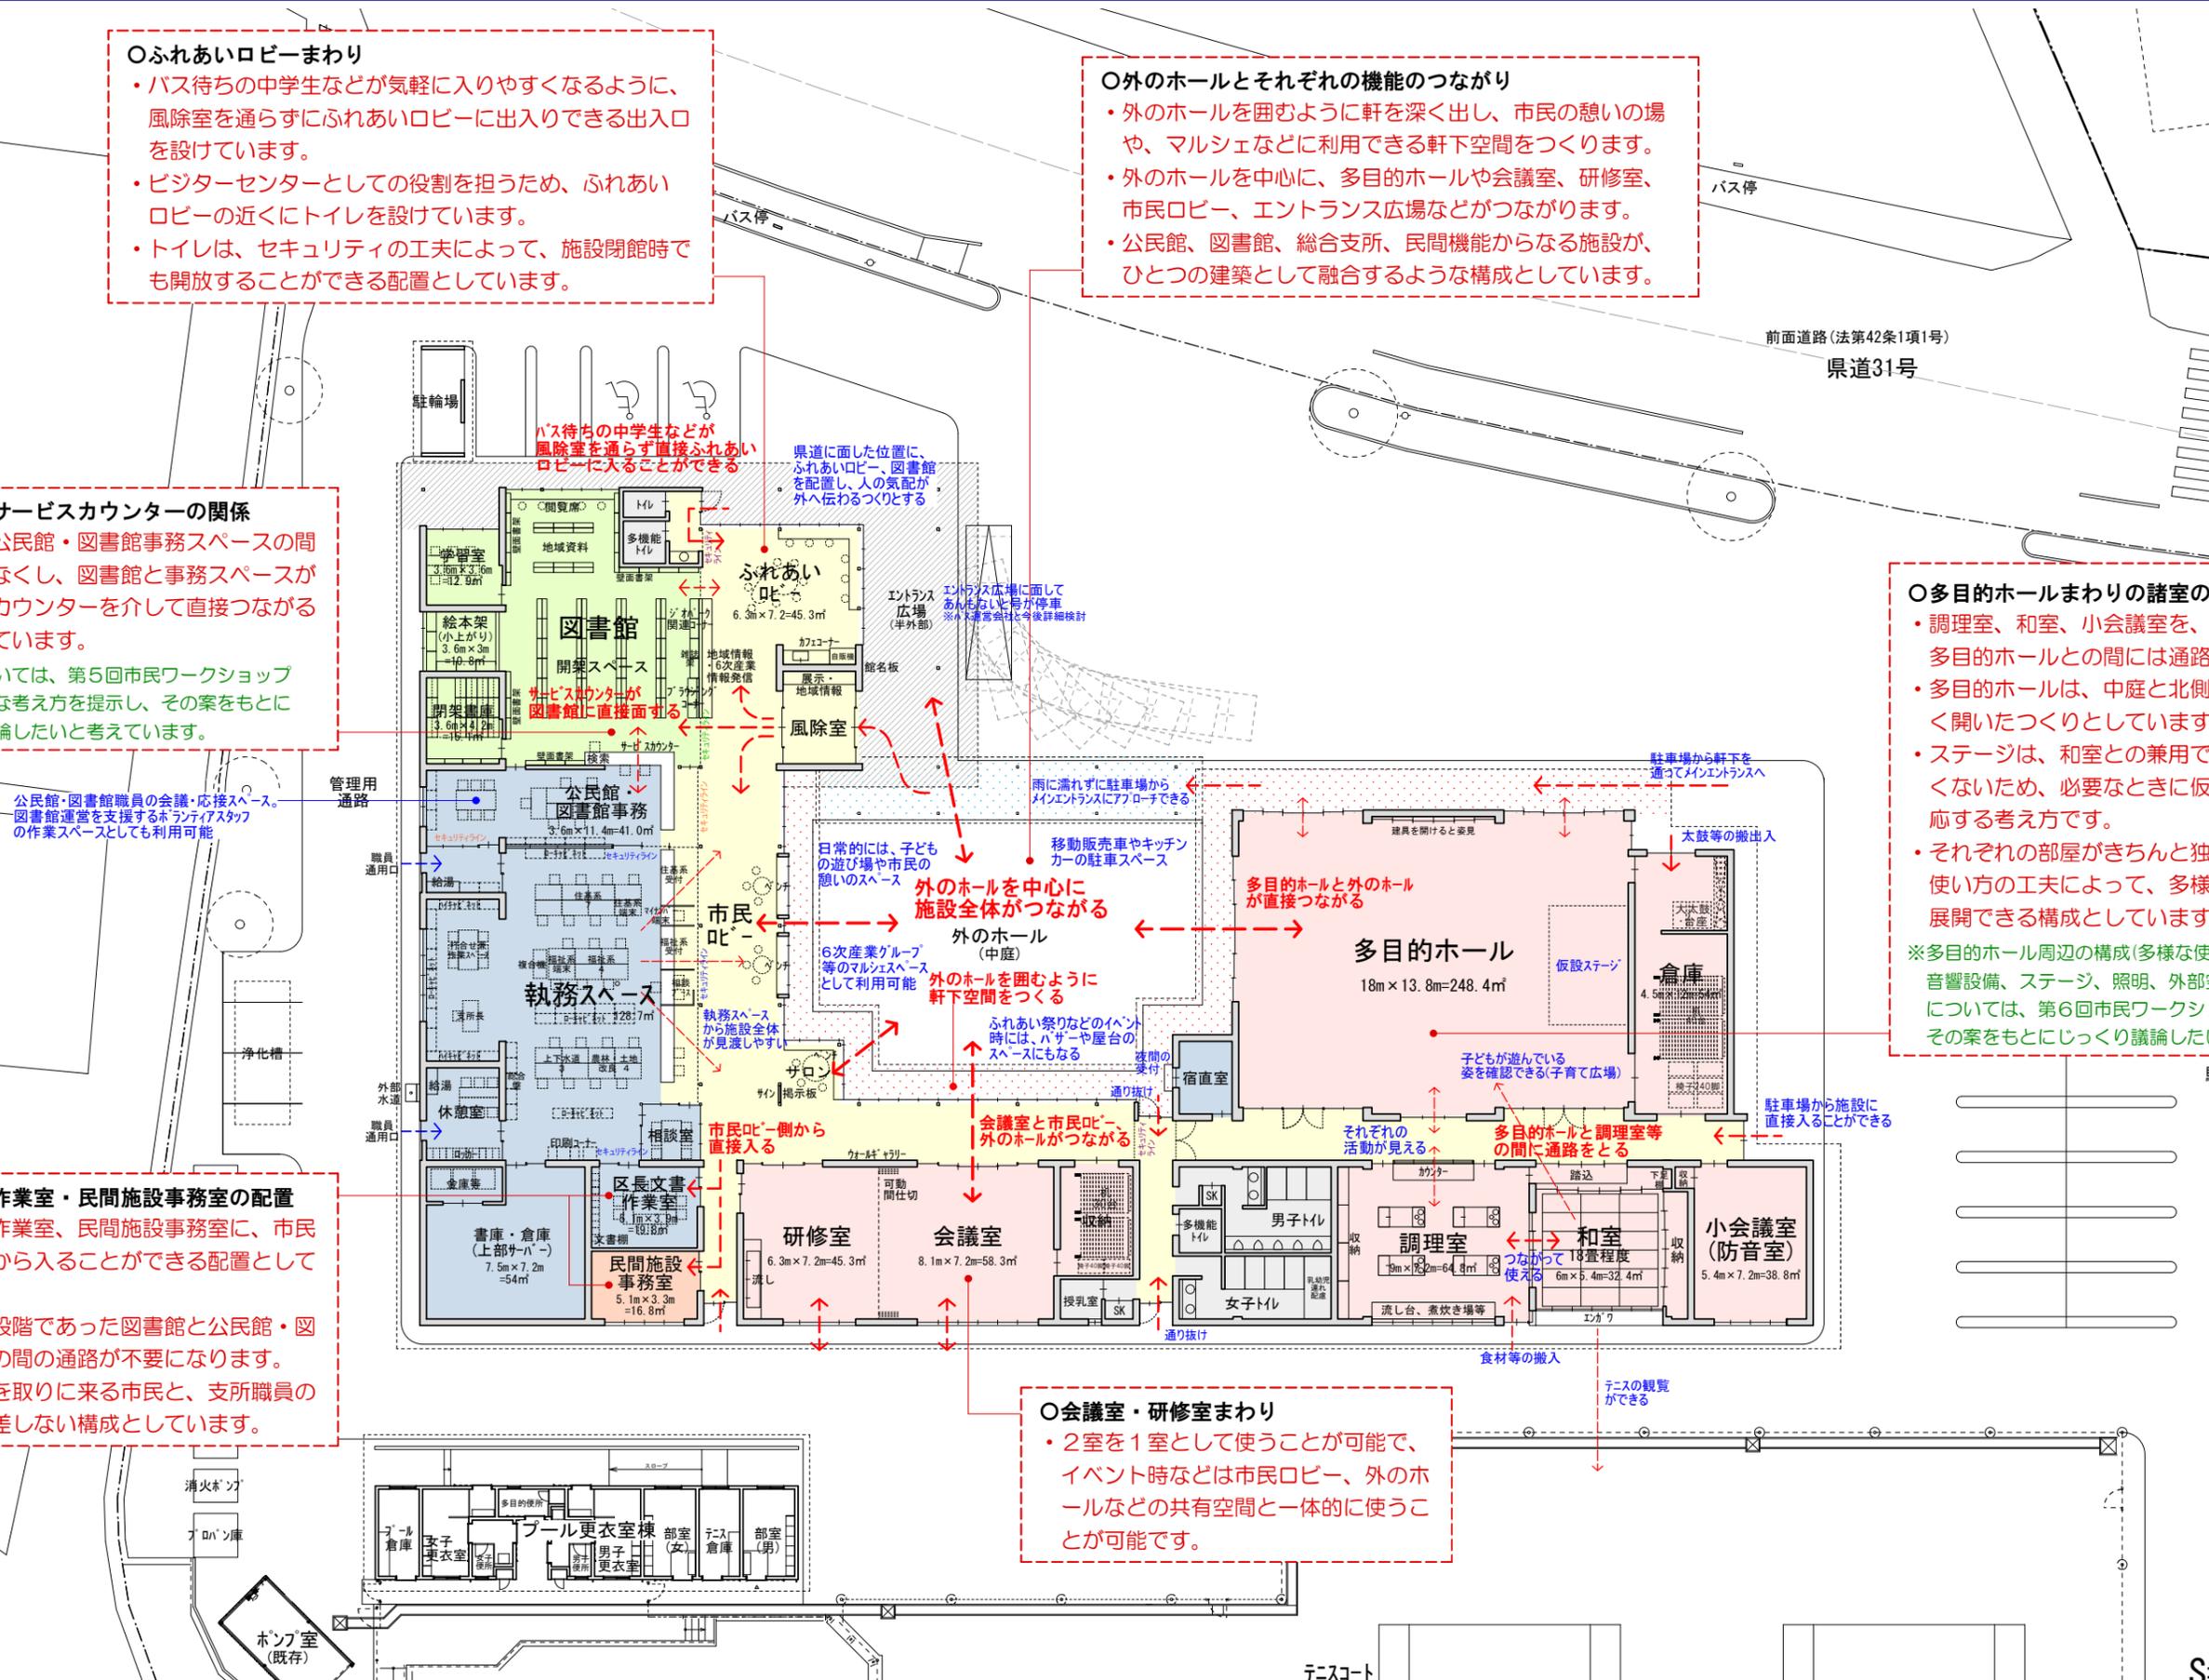

イベント時の広場の使い方の参考資料として、2019年度のふれあい祭りの開催状況の資料を示します。

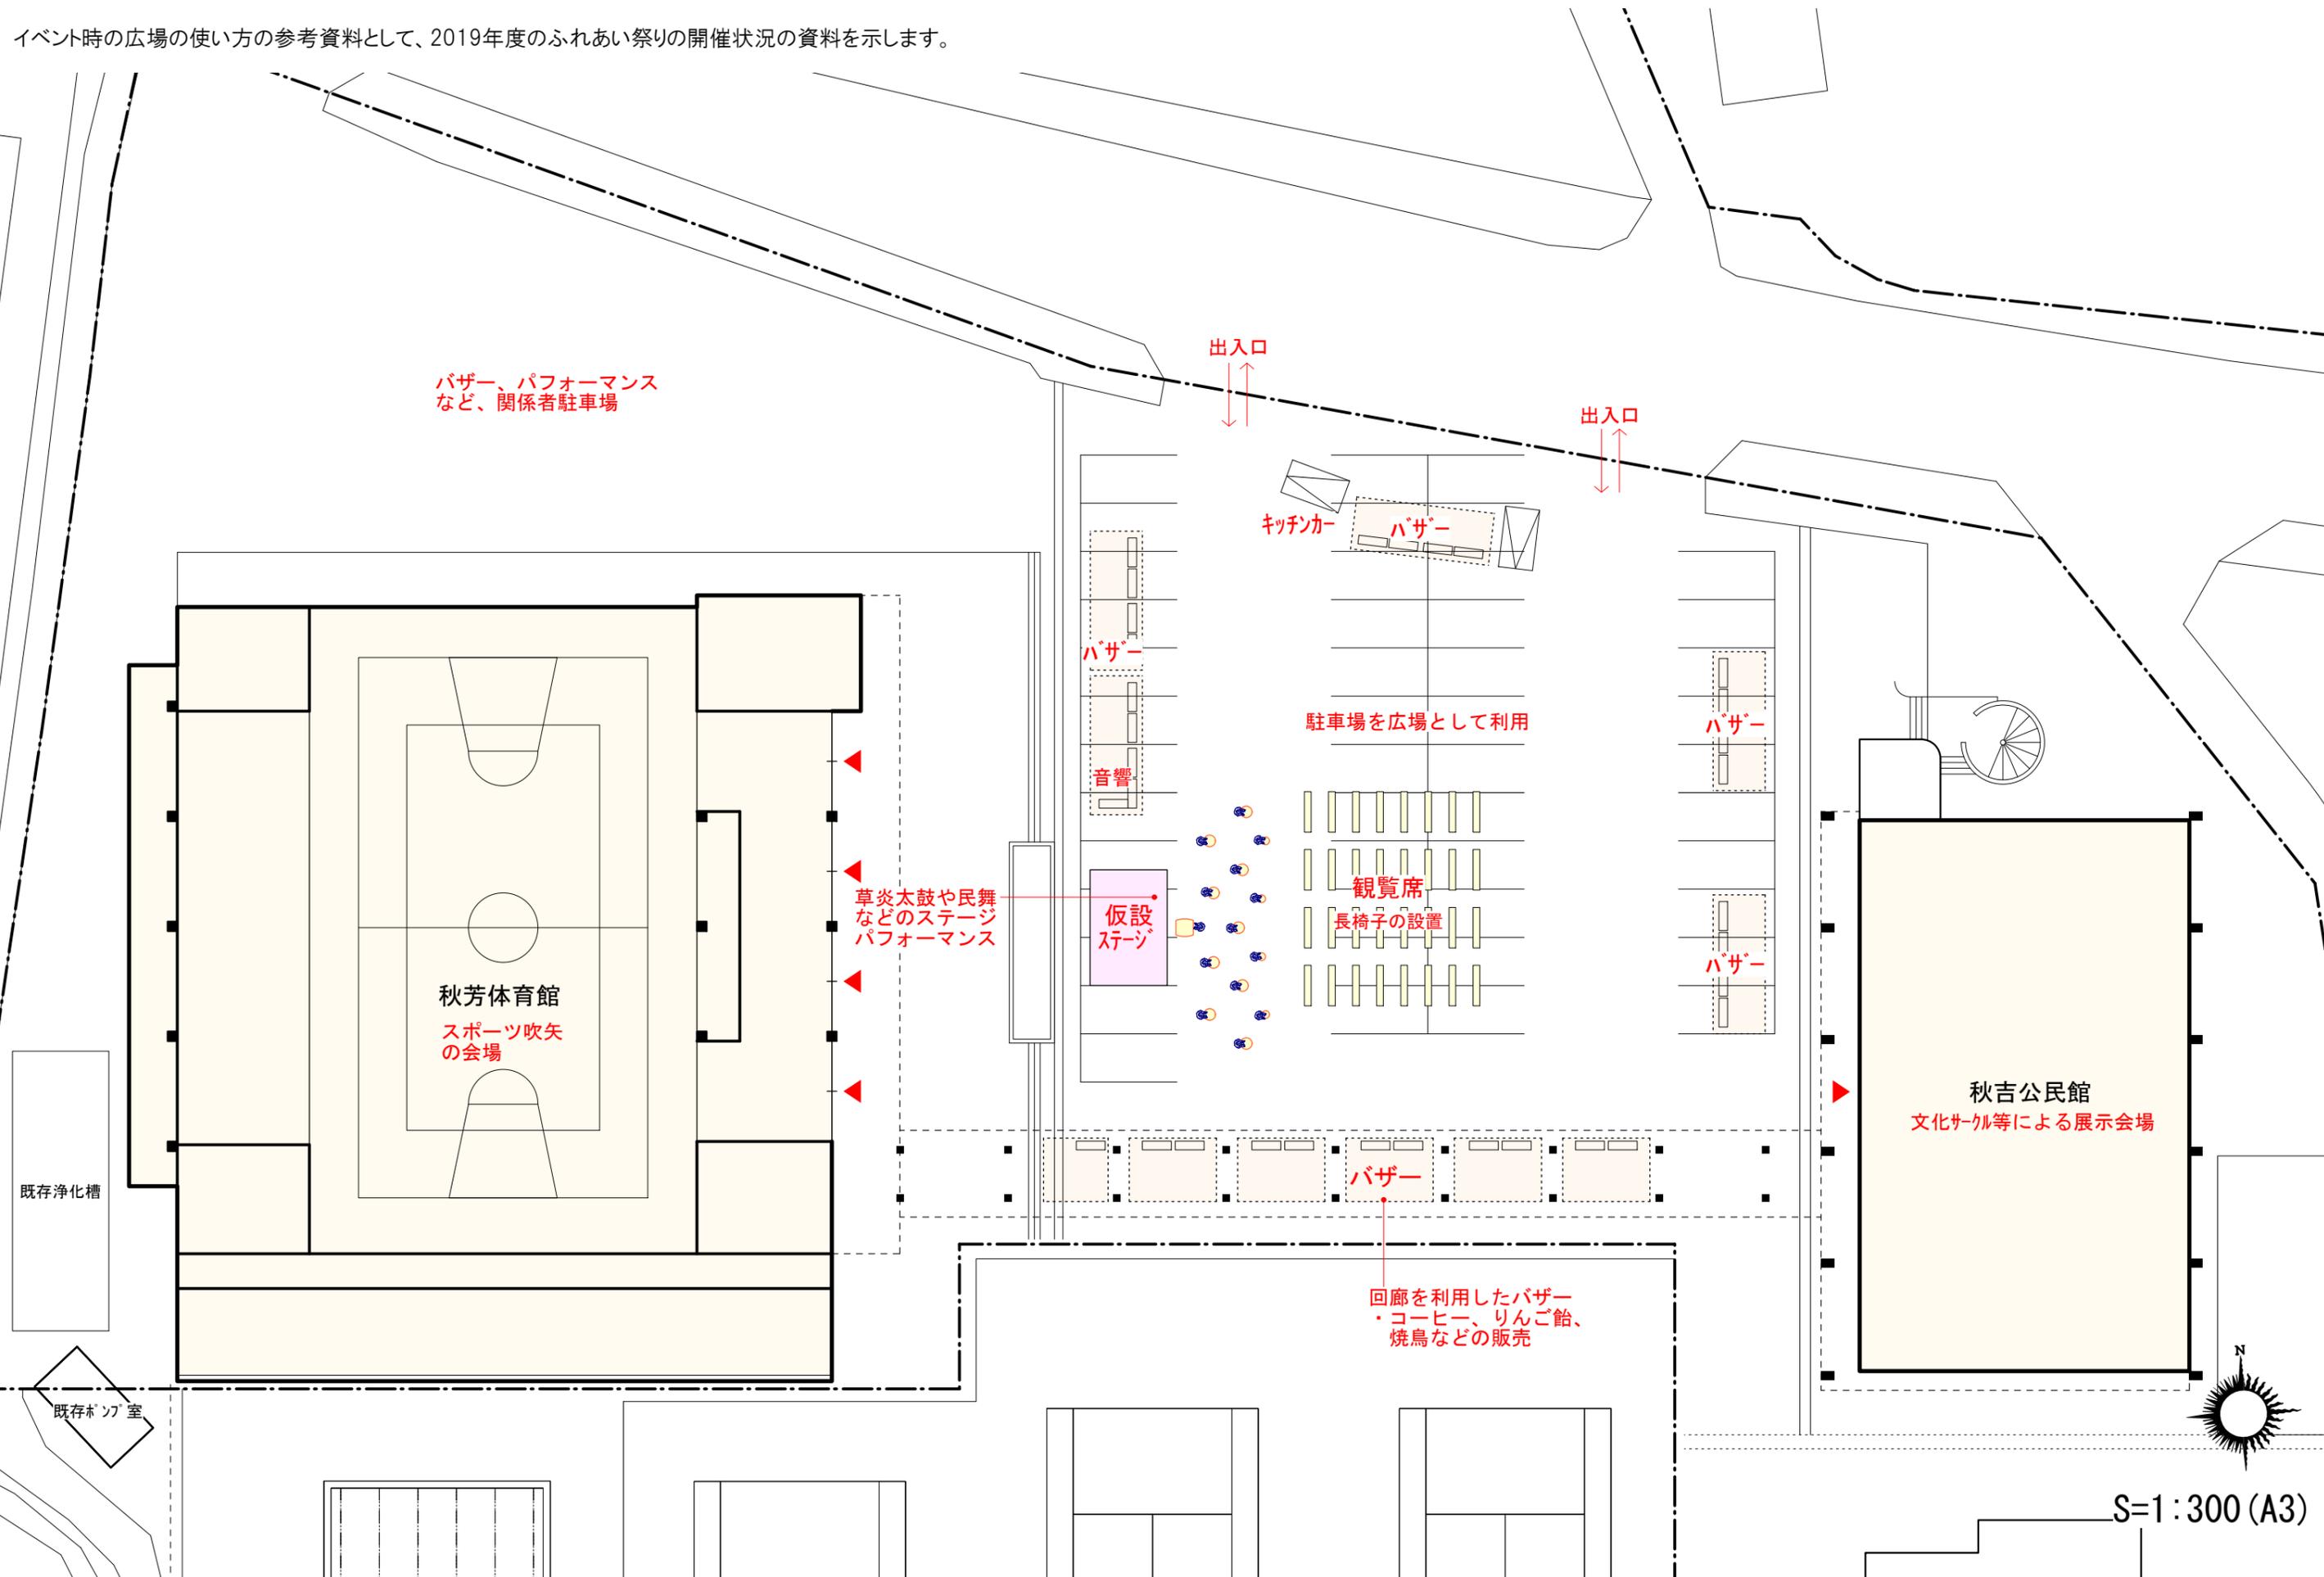

1階平面図

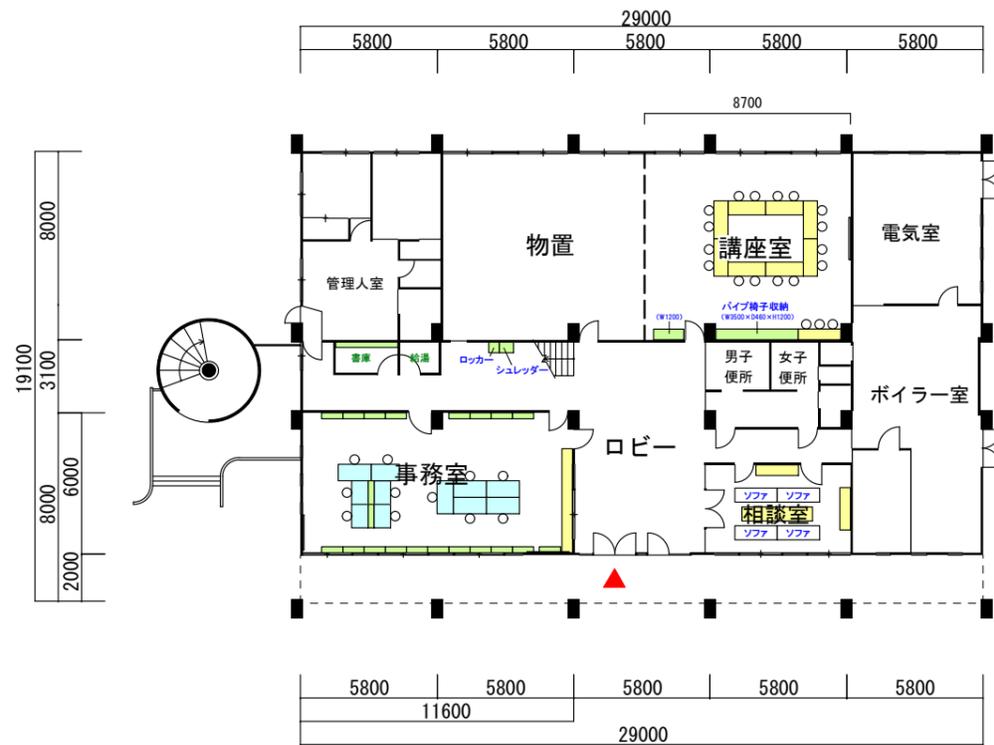

2階平面図

