

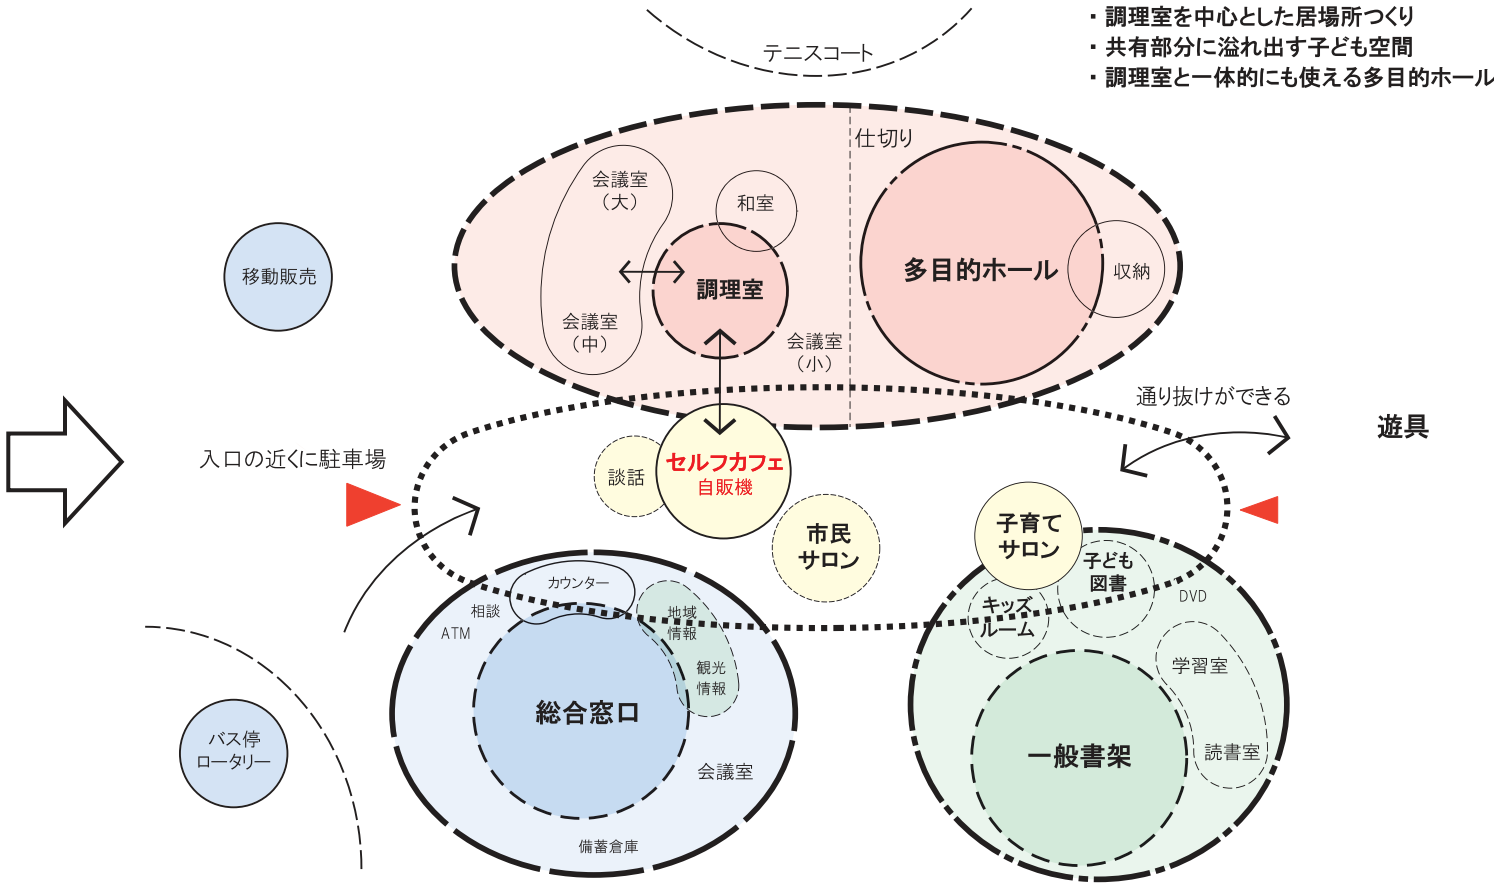
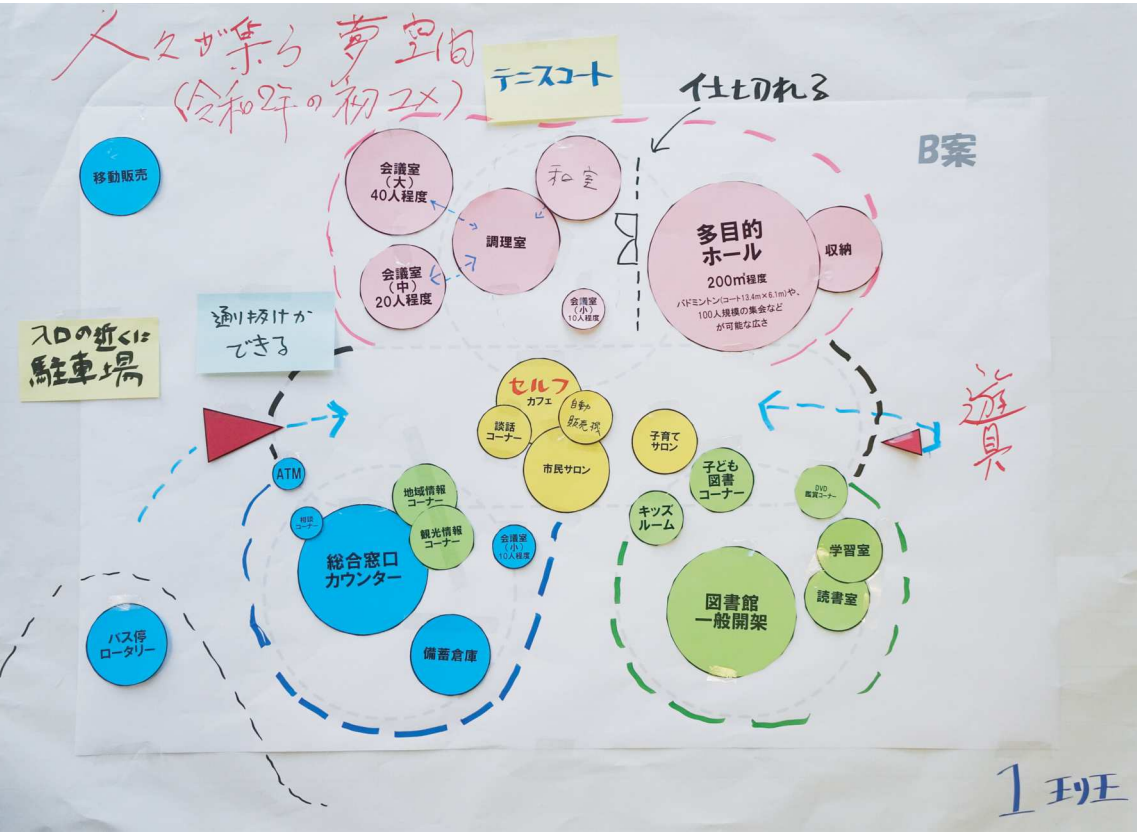




グループ1 人々が集う夢空間（令和2年の初ユメ）

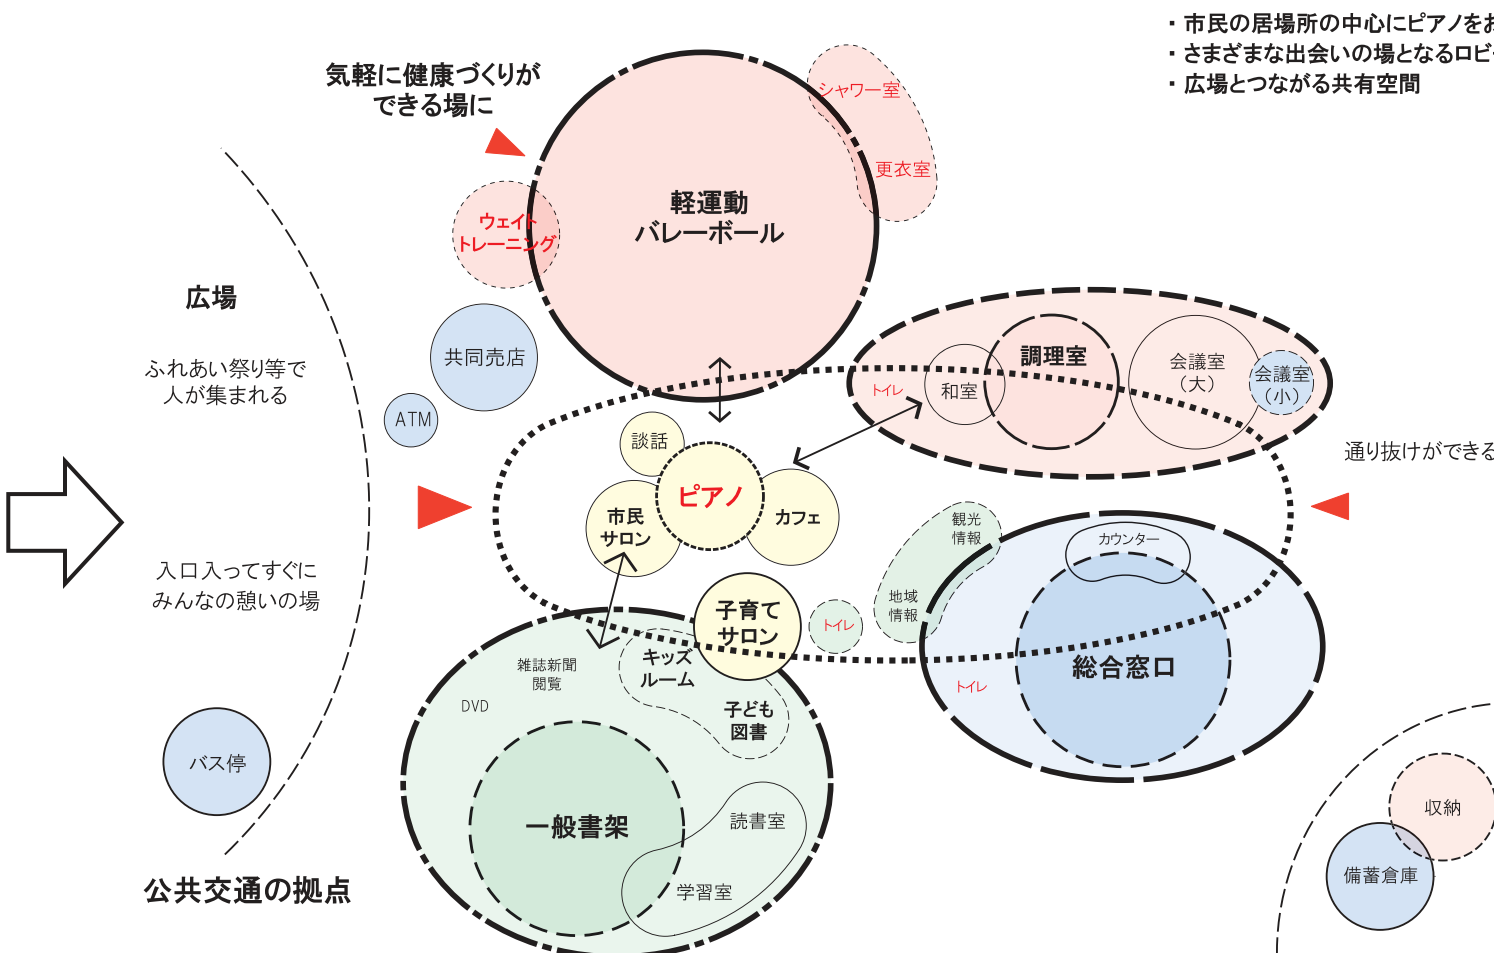



グループ2 ピアノのある憩いの広場

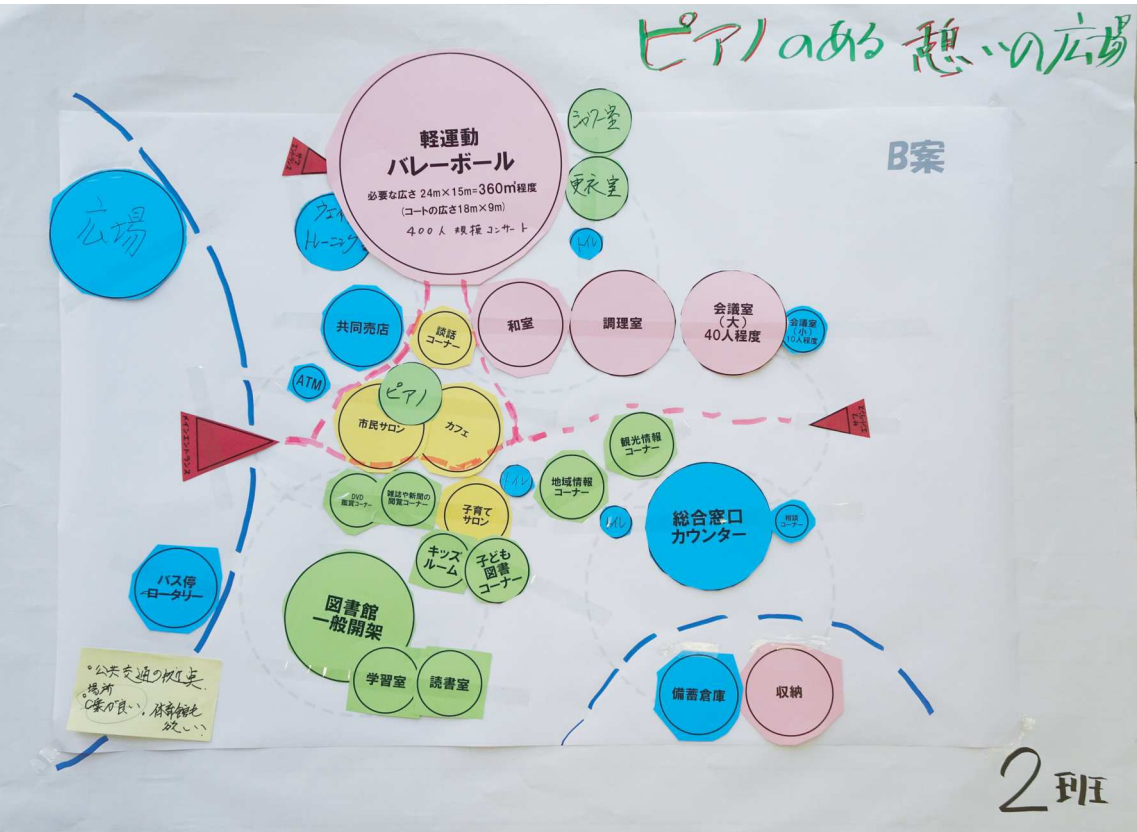




グループ3 ロビーに立てばこりゃ便利!!

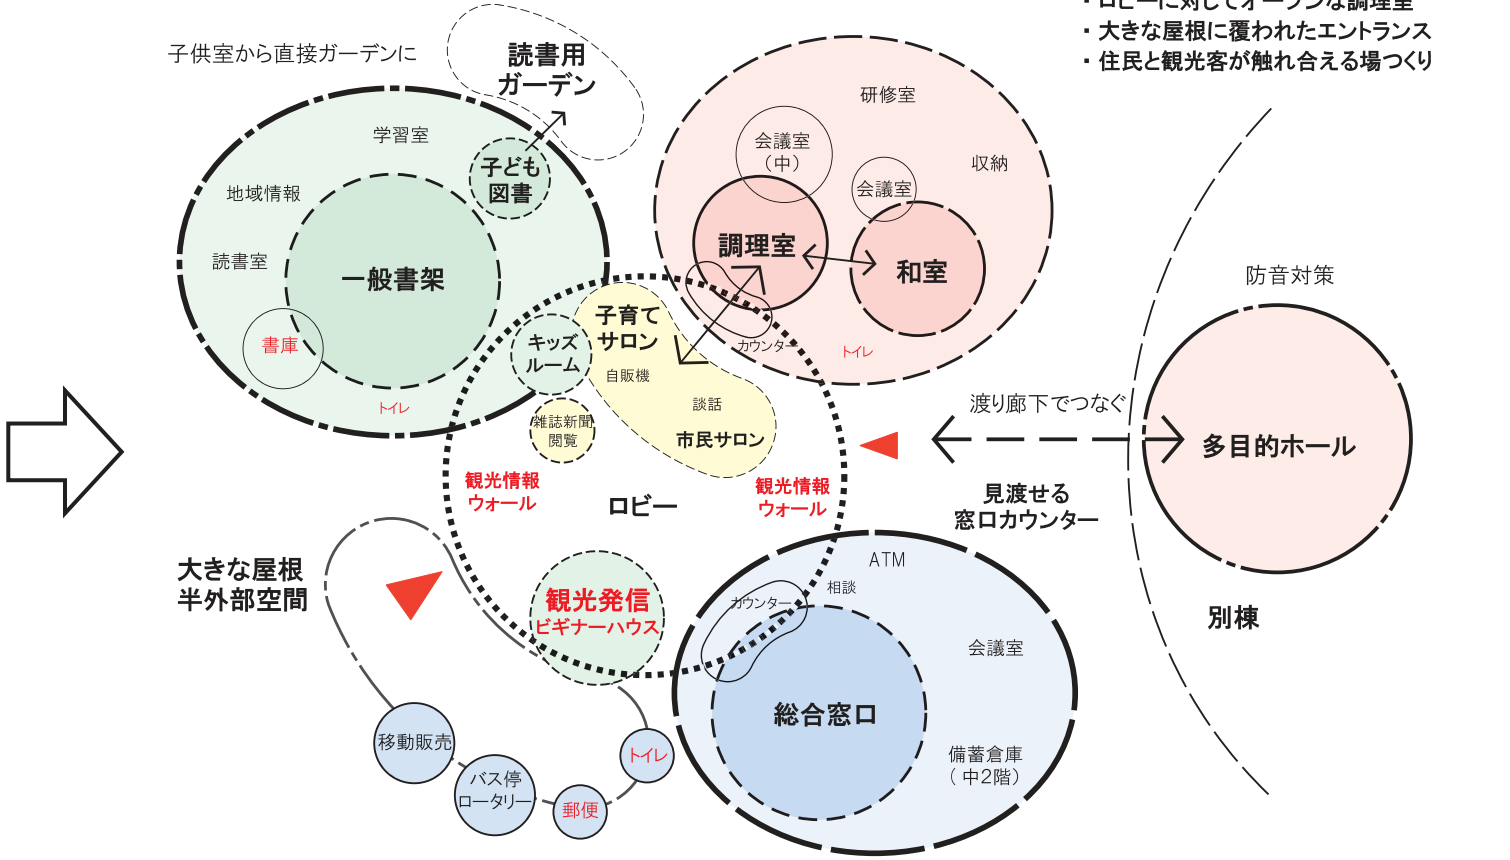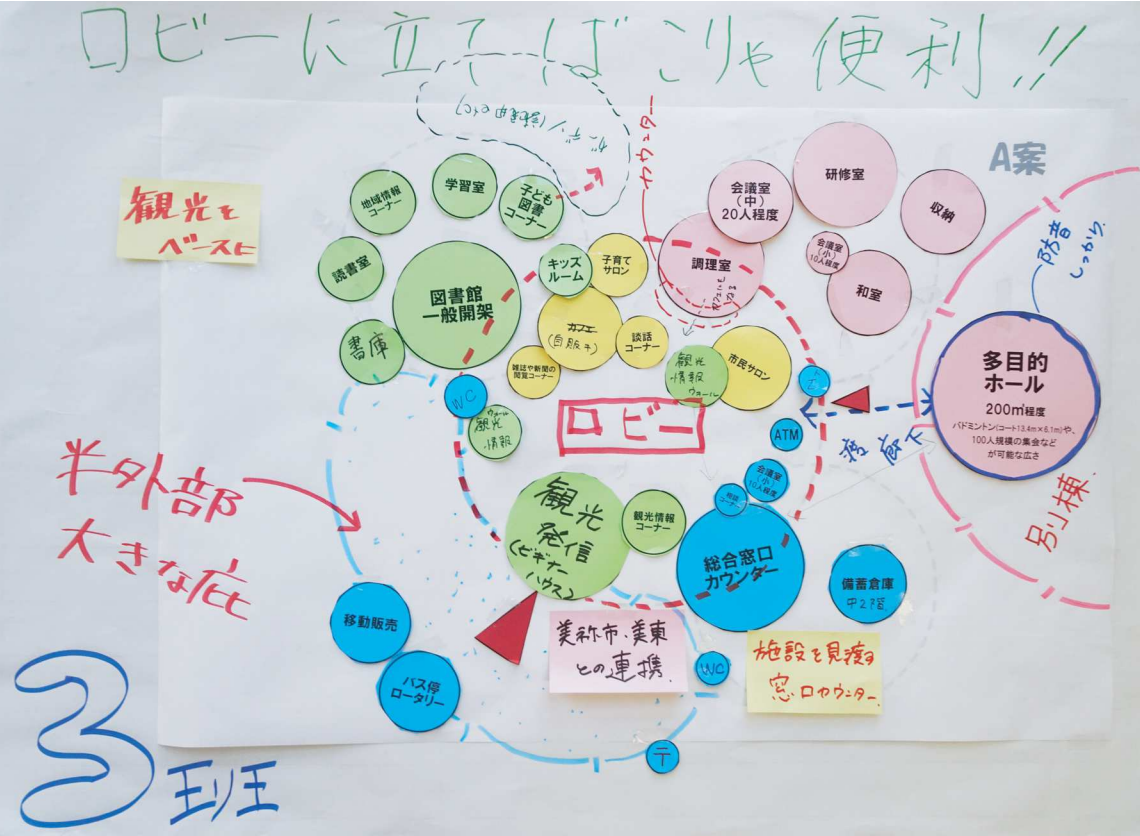


グループ4 おいでませ秋芳

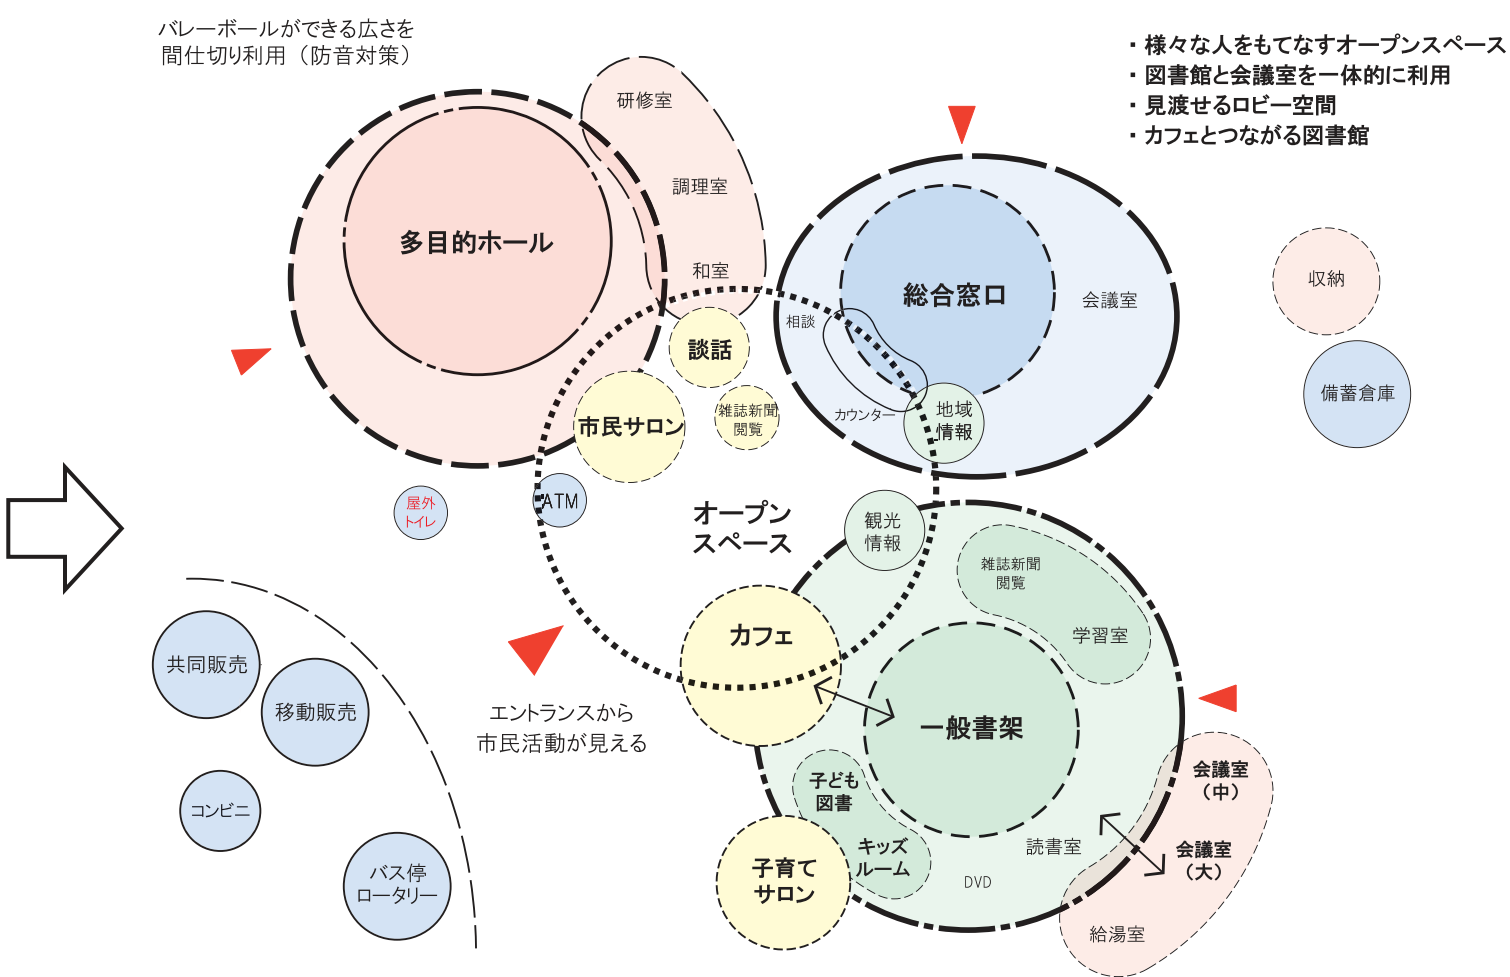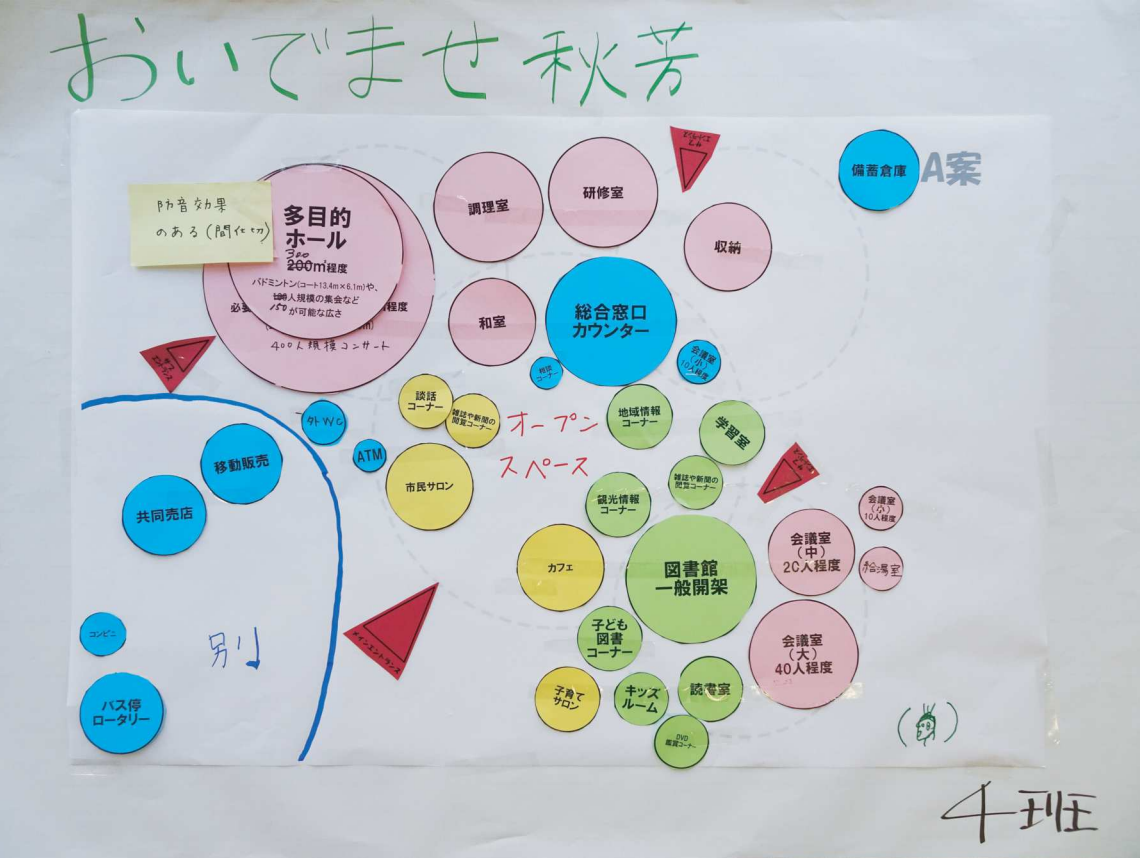


グループ5 市民が気楽に集える場

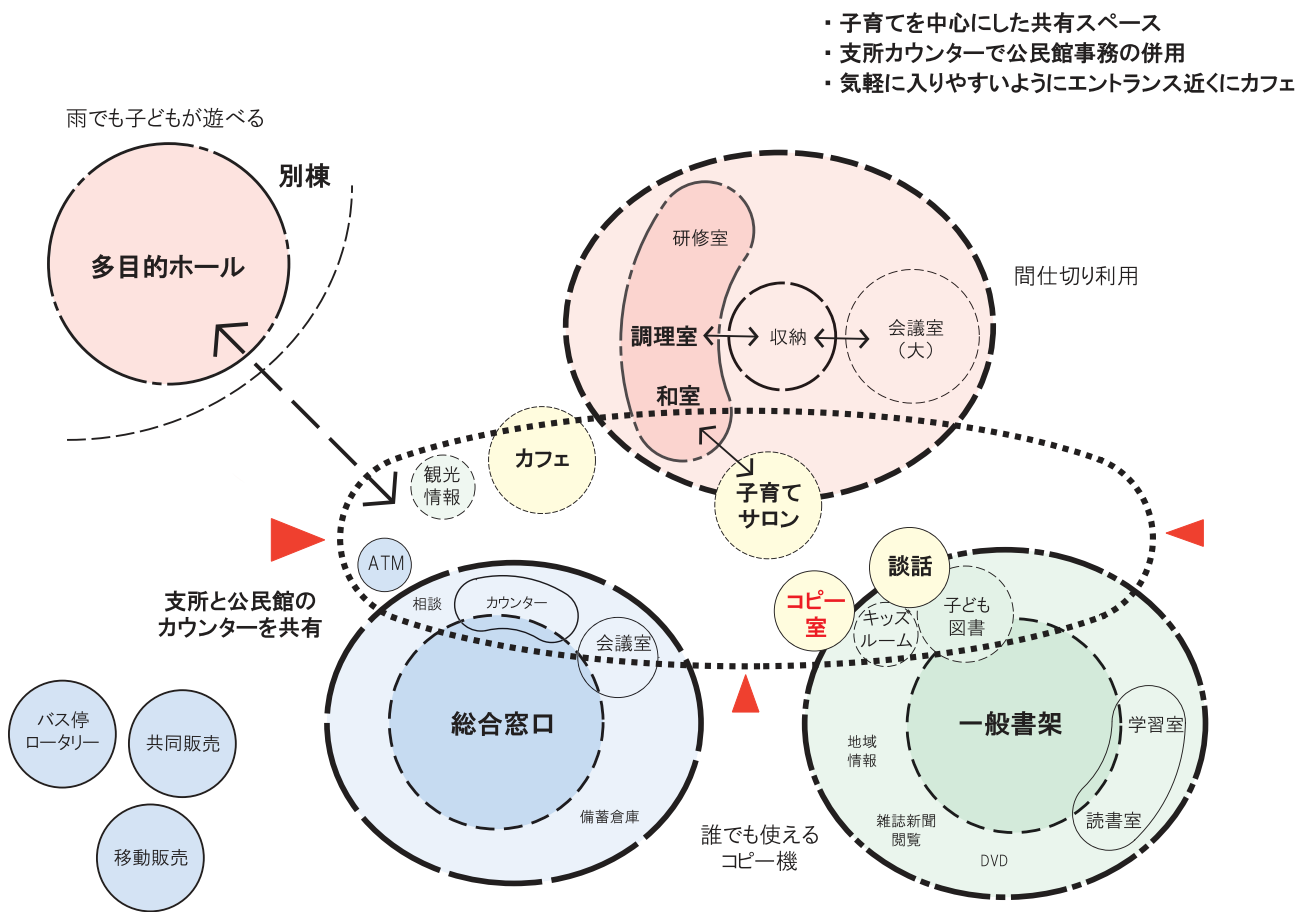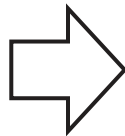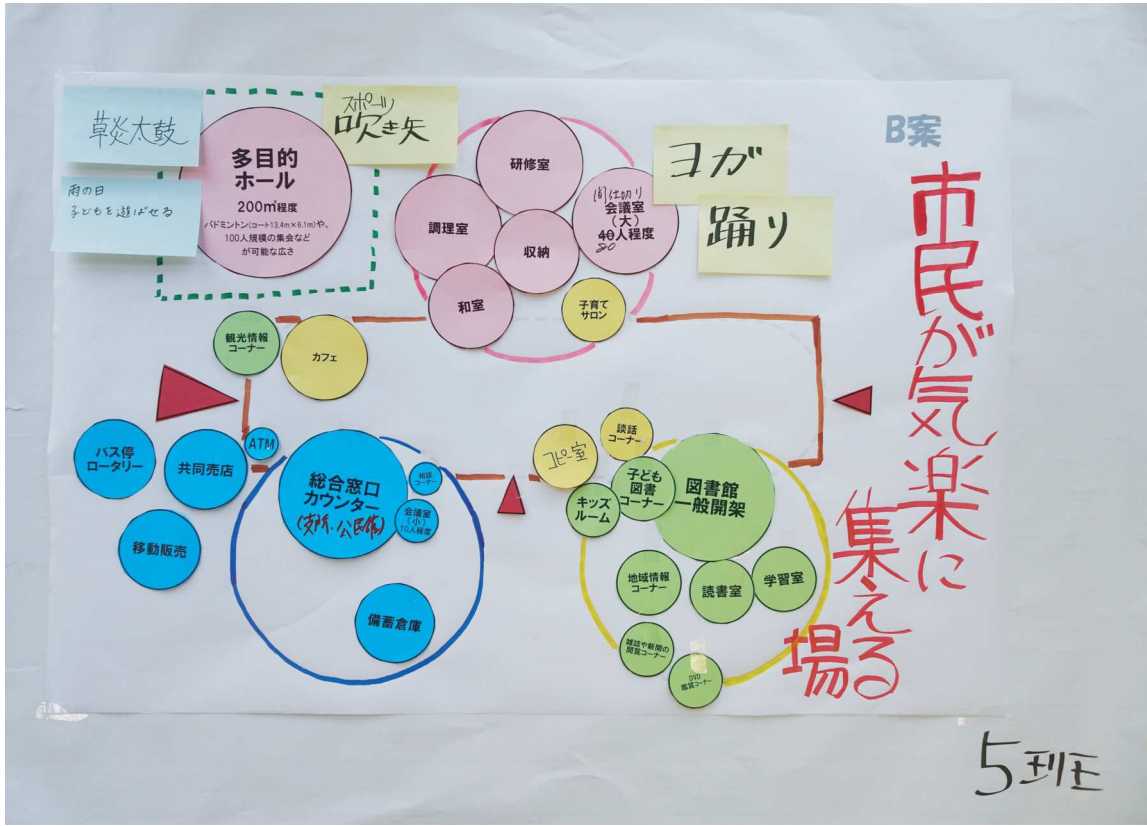


グループ1

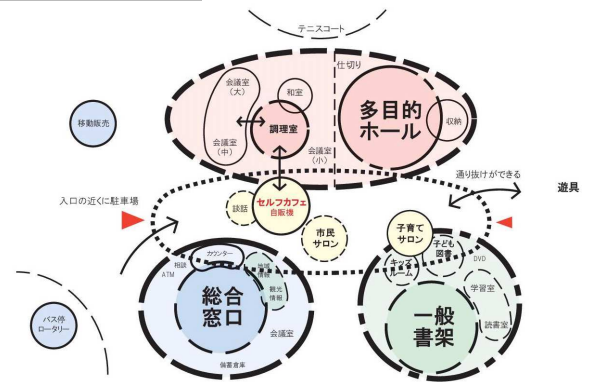

グループ2

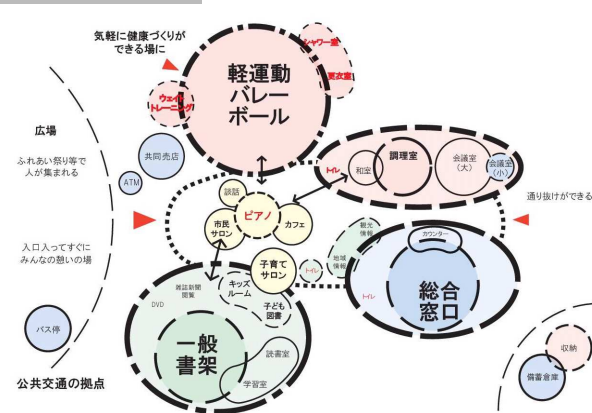


グループ5

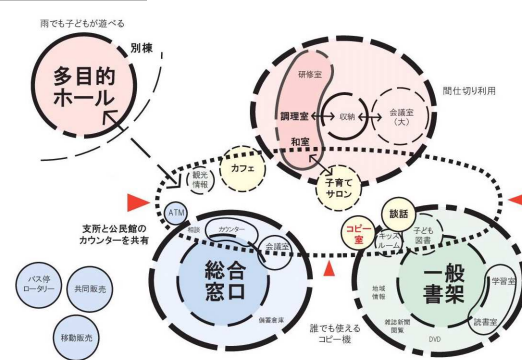


空間の構成図

タイプA：市民ロビーに面して必要な機能を配置し、それぞれの活動が市民ロビーを介してゆるやかにつながる

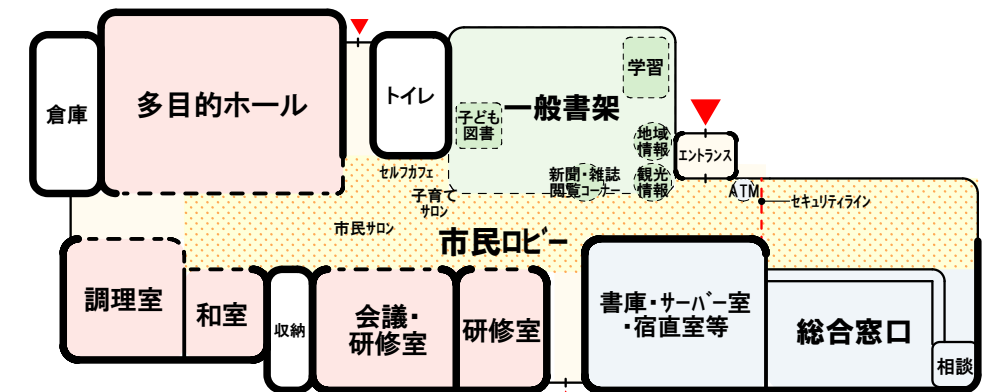


空間の構成図


タイプB：市民ロビーと図書館を中心にして、その通りに必要な機能を配した広場型の空間

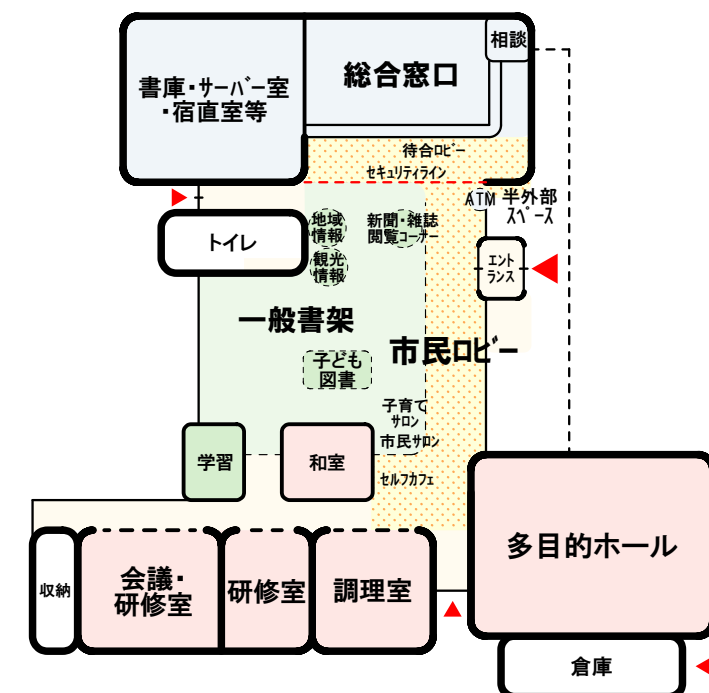

グループ3

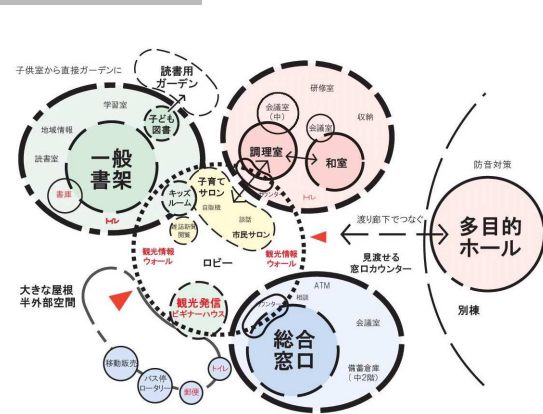


グループ4

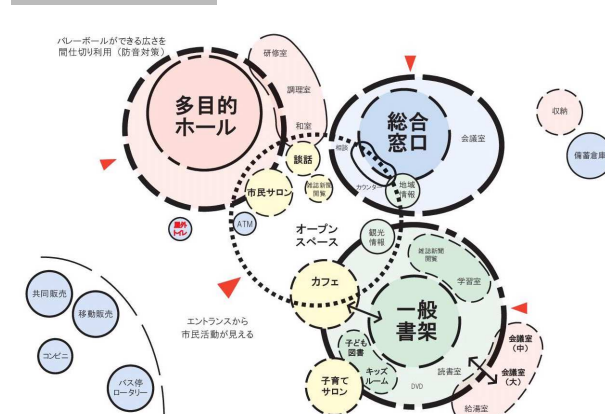

CASE-1


新総合支所(1,200㎡程度)の中に多目的ホール(200㎡程度)を整備し、
体育館は代替施設を利用する

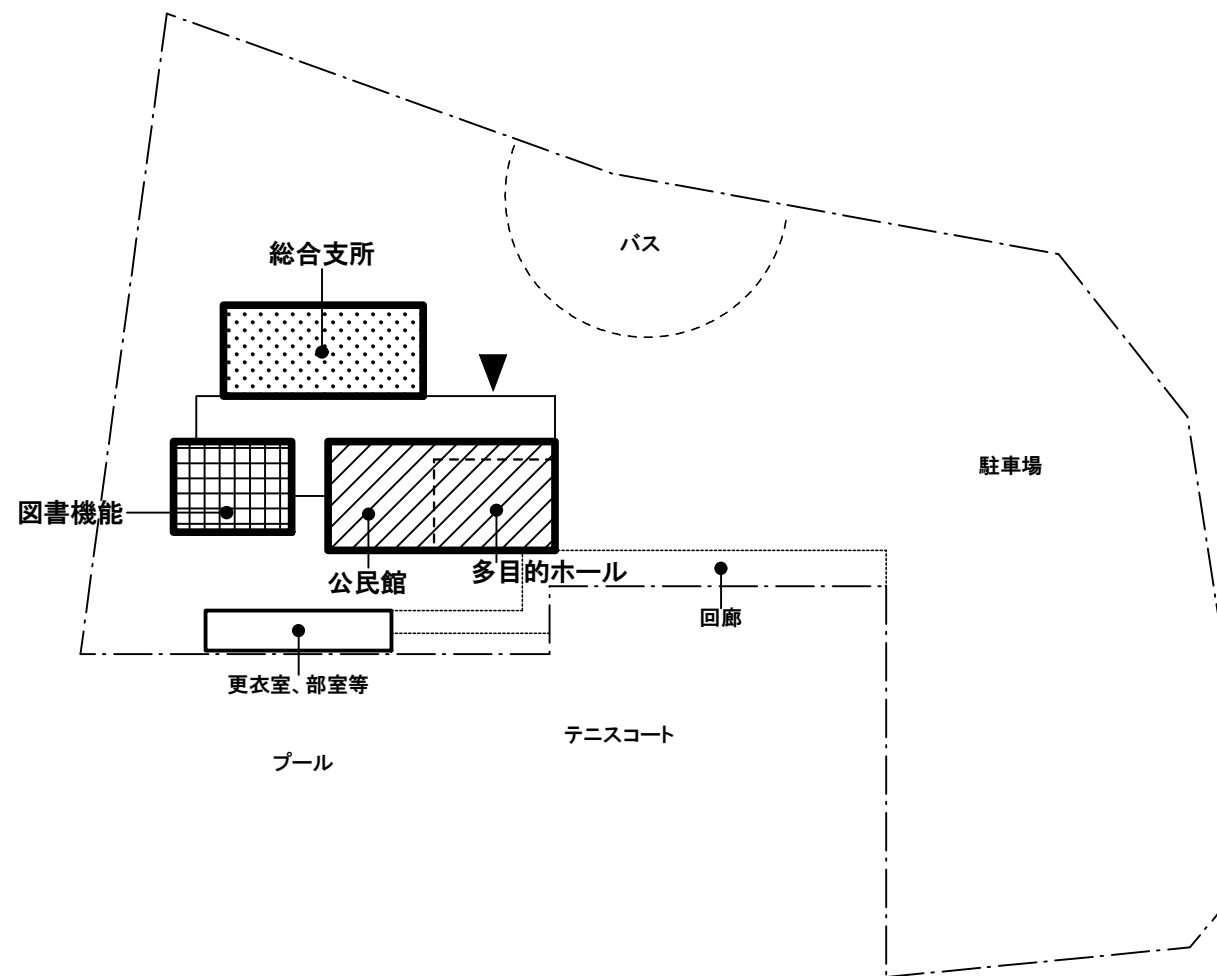

- ・バレーボール程度のスポーツができる施設は、新たに整備せずに、
小学校、中学校体育館などの**既存施設**を利用する
- ・120人規模の集会や、太鼓の練習などは多目的ホールを使用する

CASE-2

新総合支所(1,200㎡程度)とは別に、ミニ体育館(バレーボールコート一面程度)を
付加して整備する

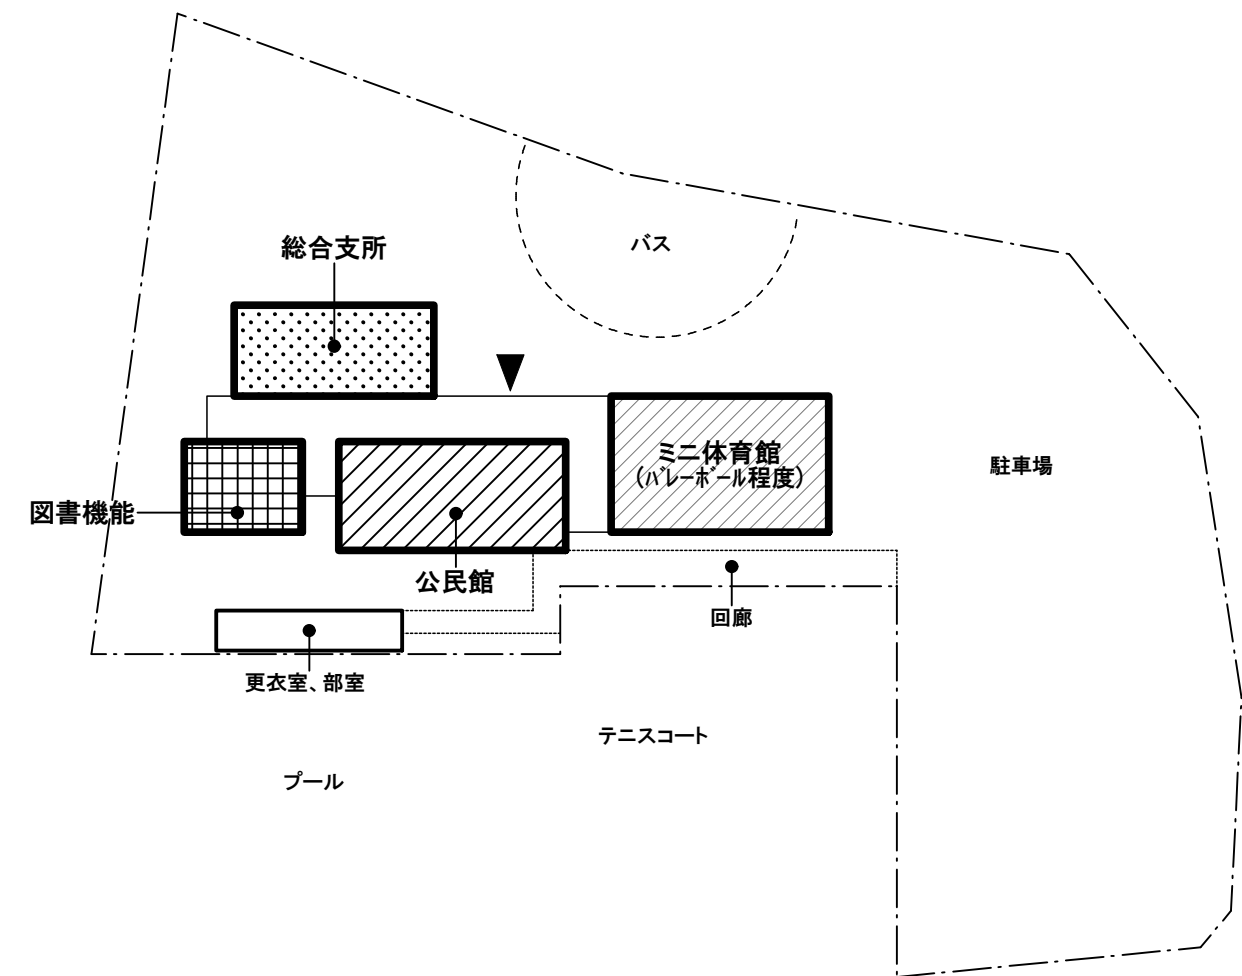


- ・バレーボール程度のスポーツや、太鼓の練習などができるミニ体育館を、
新総合支所と**一体的に整備**する
- ・120人規模の集会などは、ミニ体育館を使用する


公民館に必要な空間・機能についての提案

公民館を構成する所要室についての検討

主な秋吉公民館利用団体の、利用1回あたり人数と利用頻度の分布 (H30年度秋吉公民館の利用実績を基に検討)

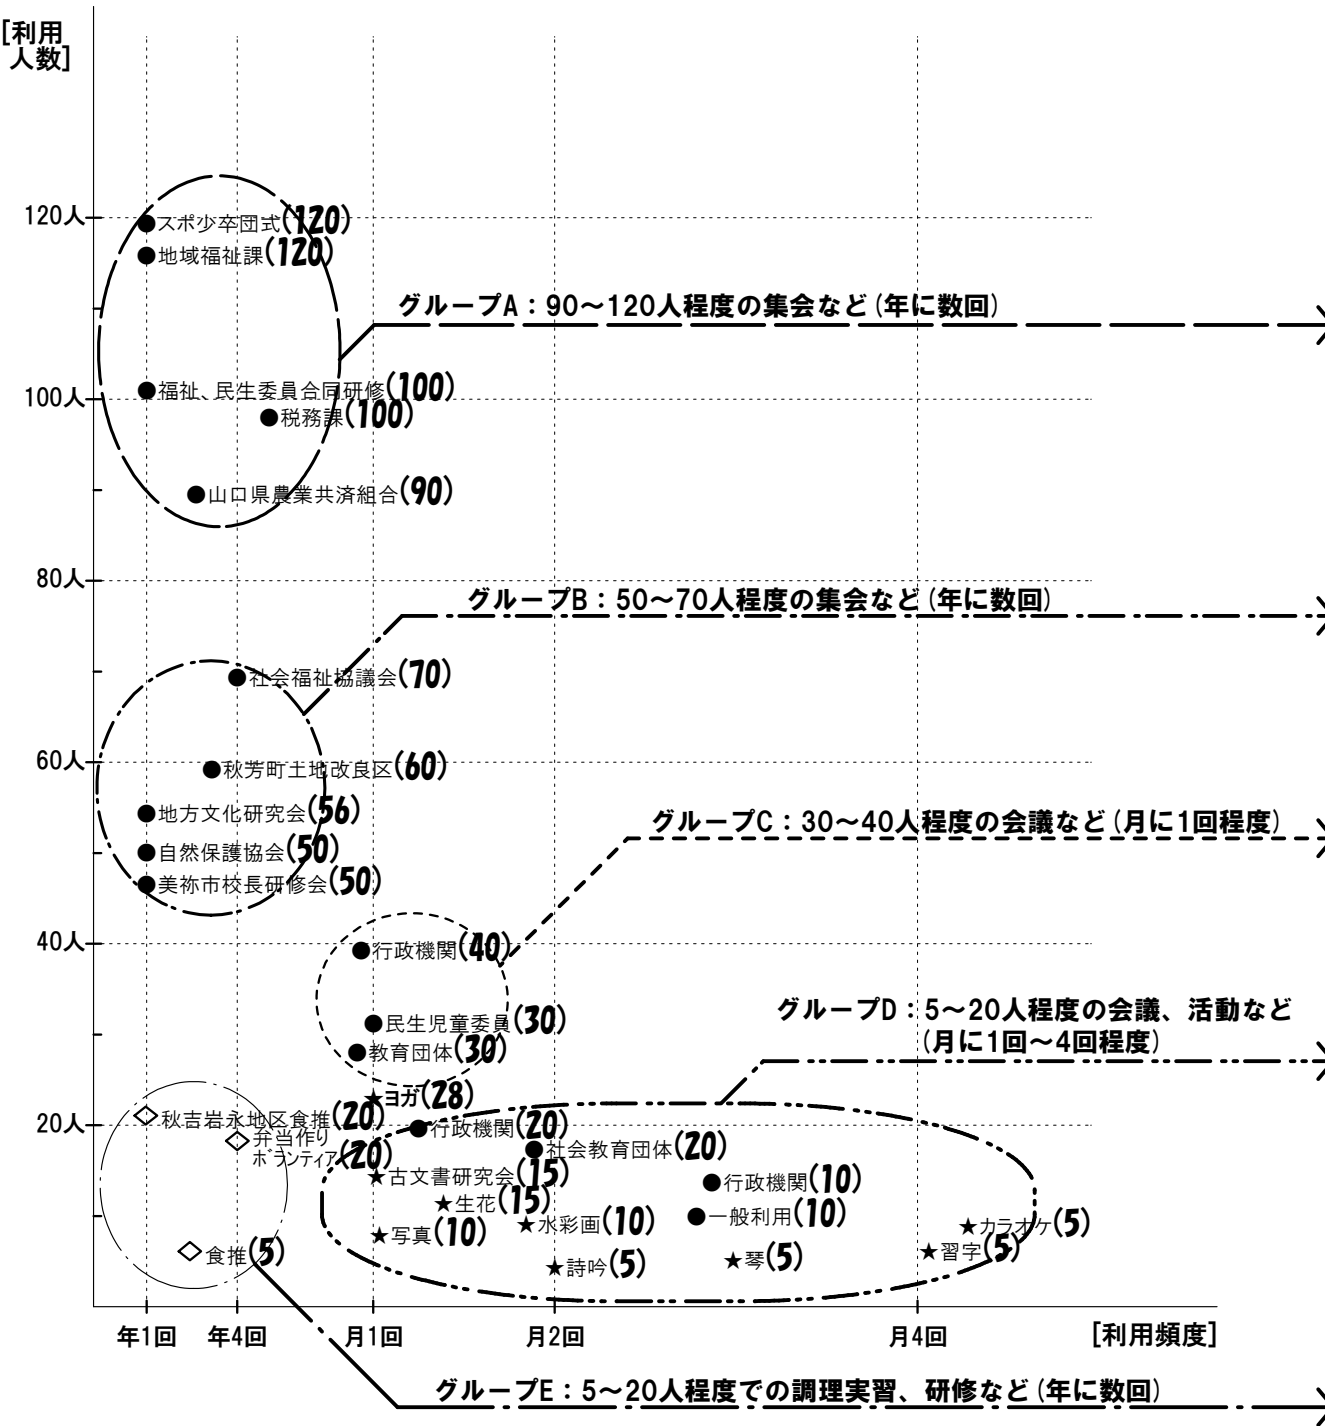

利用人数に対応する部屋の規模と、その組み合わせの提案

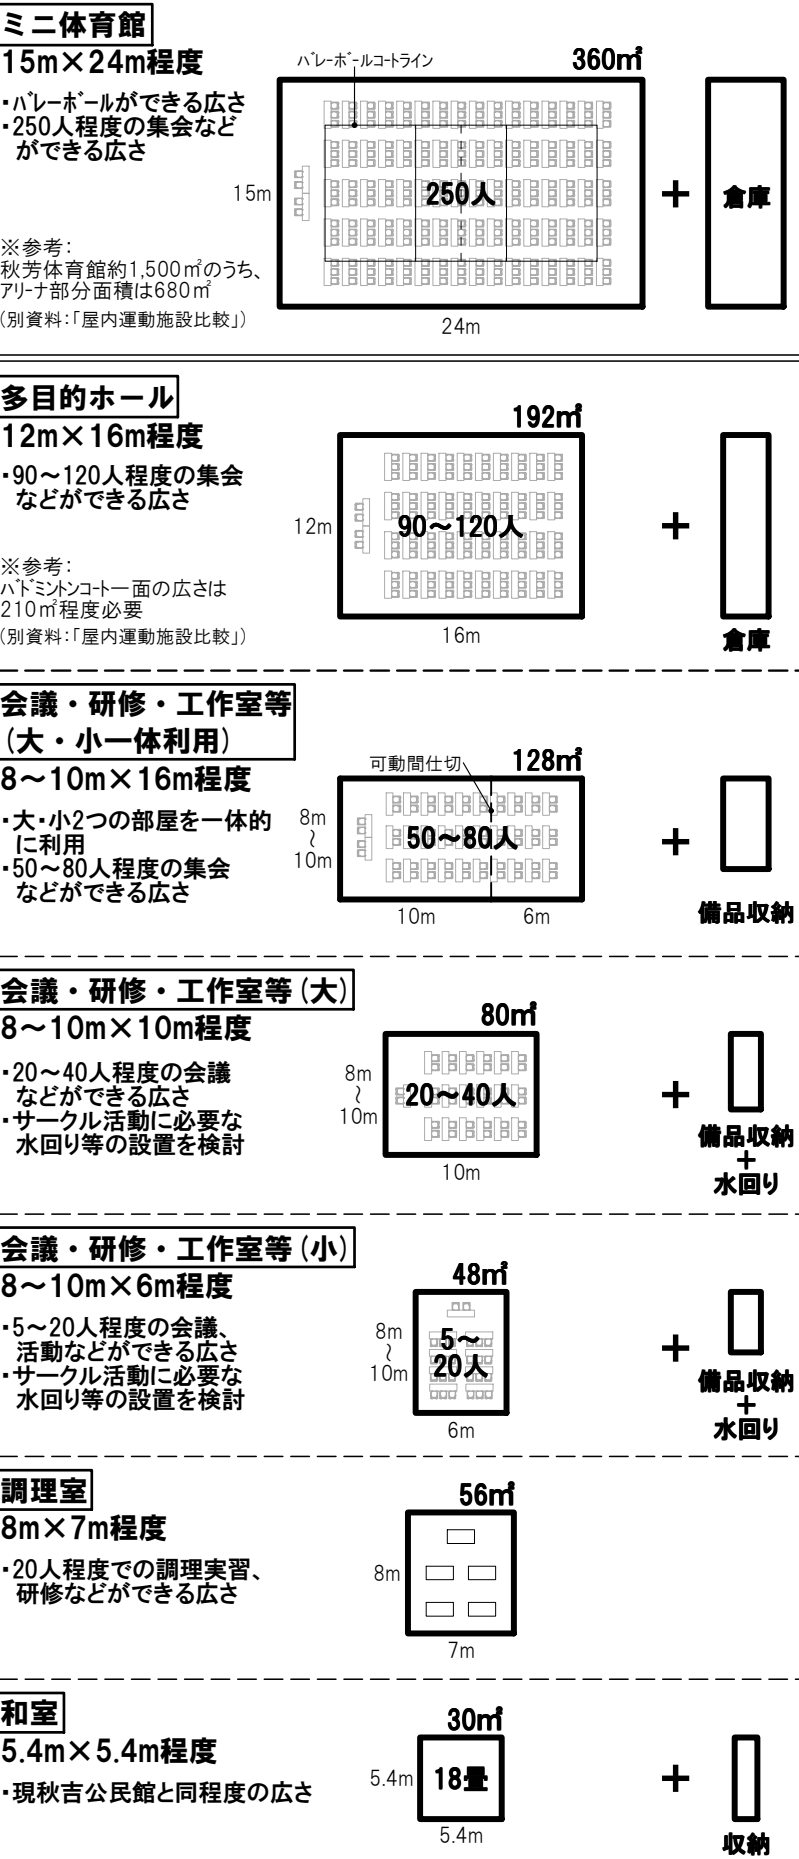

多目的ホール(200㎡程度)を整備し、
体育館は代替施設を利用する場合

室名	寸法	面積
多目的ホール	12m×16m	192㎡
会議・研修室	8m×10m	80㎡
研修室	8m×6m	48㎡
調理室	8m×8m	64㎡
和室	5.4m×5.4m	30㎡

- ・20～40人の会議などは会議・研修室を利用する
- ・120人までの集会等は多目的ホールを利用する

※空間の構成図 タイプA-1、タイプB-1に対応
(資料5-1-①、資料5-2-①)

ミニ体育館を新総合支所に付加して
整備する場合

室名	寸法	面積
ミニ体育館	15m×24m	360㎡
会議・研修室	10m×10m	100㎡
研修室	10m×6m	60㎡
会議・研修室	8m×10m	80㎡
研修室	8m×6m	48㎡
調理室	8m×8m	64㎡
和室	5.4m×5.4m	30㎡

一体的な
利用が可能

- ・多目的ホールをつくらない代わりに、会議室等の
部屋を充実させる
- ・20～40人の会議などは会議・研修室を利用する
- ・50～80人の集会などは、会議・研修室と研修室
を続き間で利用する
- ・80人以上の集会などはミニ体育館を利用する



※空間の構成図 タイプA-2、タイプB-2に対応
(資料5-1-②、資料5-2-②)

「空間の構成図」の提案

タイプ A-1 市民ロビーに面して必要な機能を配置し、それぞれの活動が市民ロビーを介してゆるやかにつながる

資料 5-1-① **秋**

- ・新総合支所 1,200㎡程度(多目的ホール200㎡程度を含む)の場合
- ・バレーボール等の球技は小学校体育館、中学校体育館などを利用する

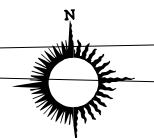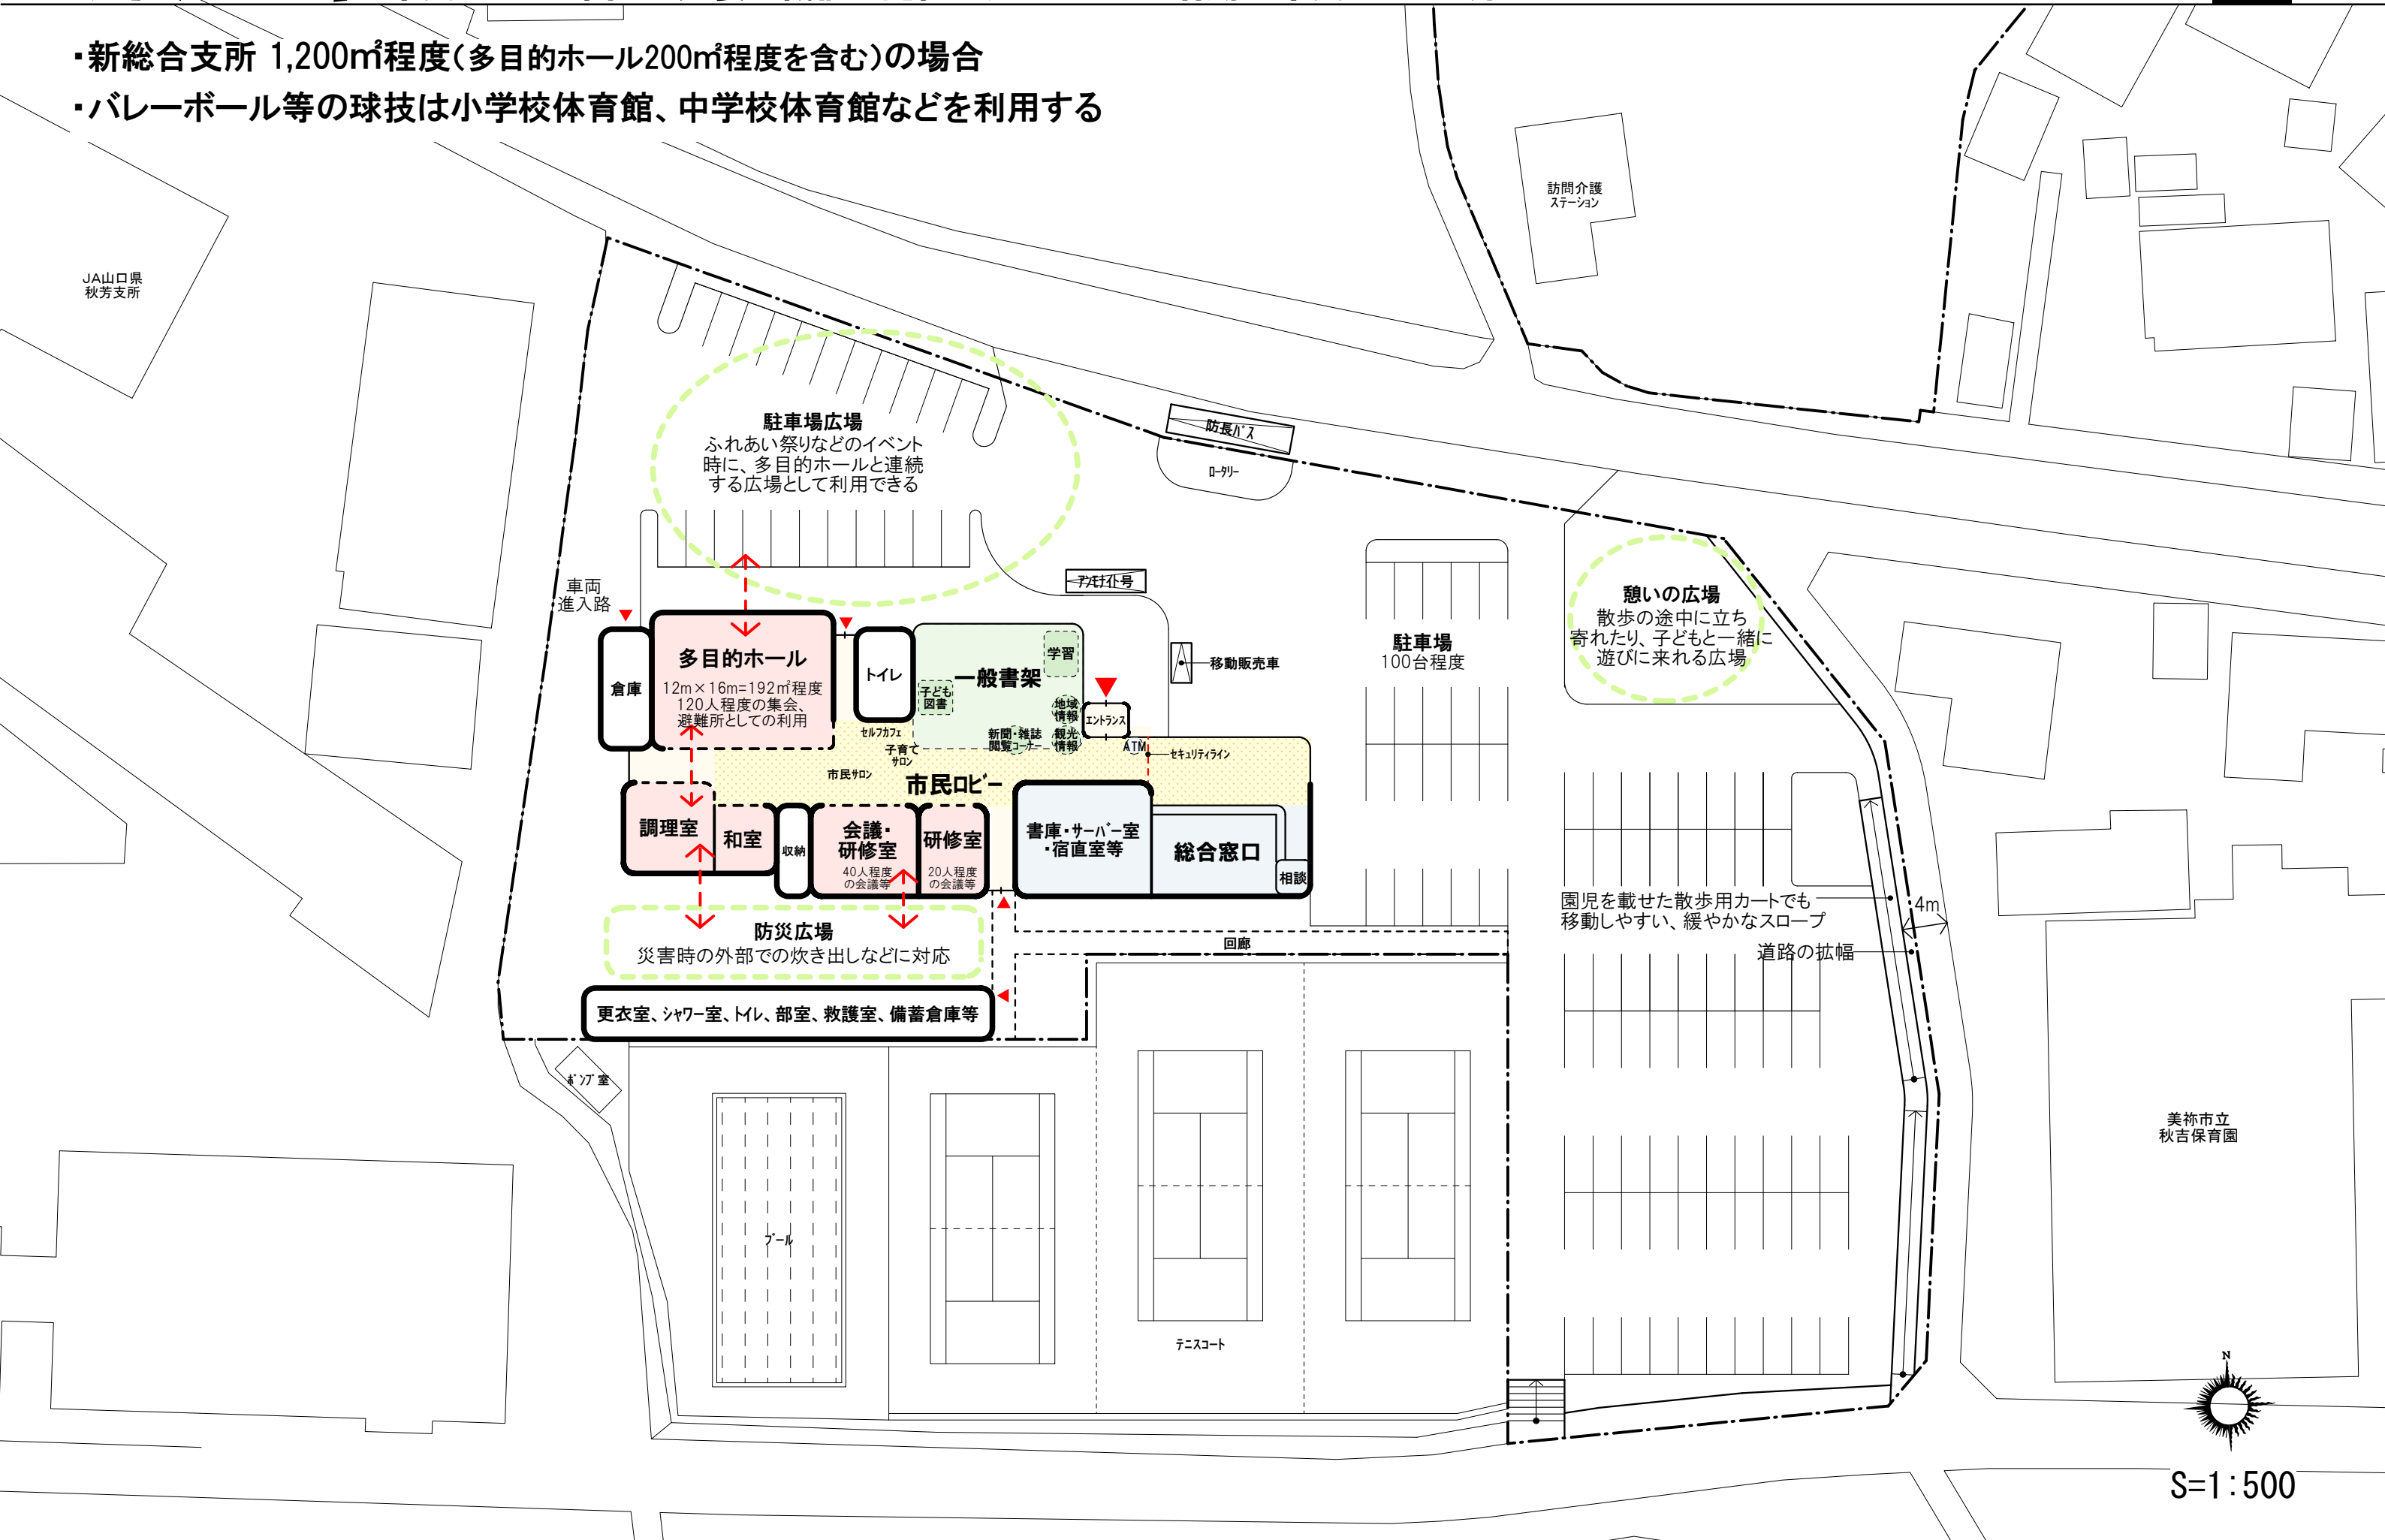

S=1:500

「空間の構成図」の提案


タイプ A-2

市民ロビーに面して必要な機能を配置し、それぞれの活動が市民ロビーを介してゆるやかにつながる


資料 5-1-②

秋

- ・新総合支所 1,200㎡程度(多目的ホールを含まない) + ミニ体育館 500㎡程度の場合
- ・バレーボール程度のスポーツができるミニ体育館を新総合支所に付加して整備する
- ・新総合支所部分に多目的ホールをつくらない代わりに、公民館機能、図書館機能を充実させる

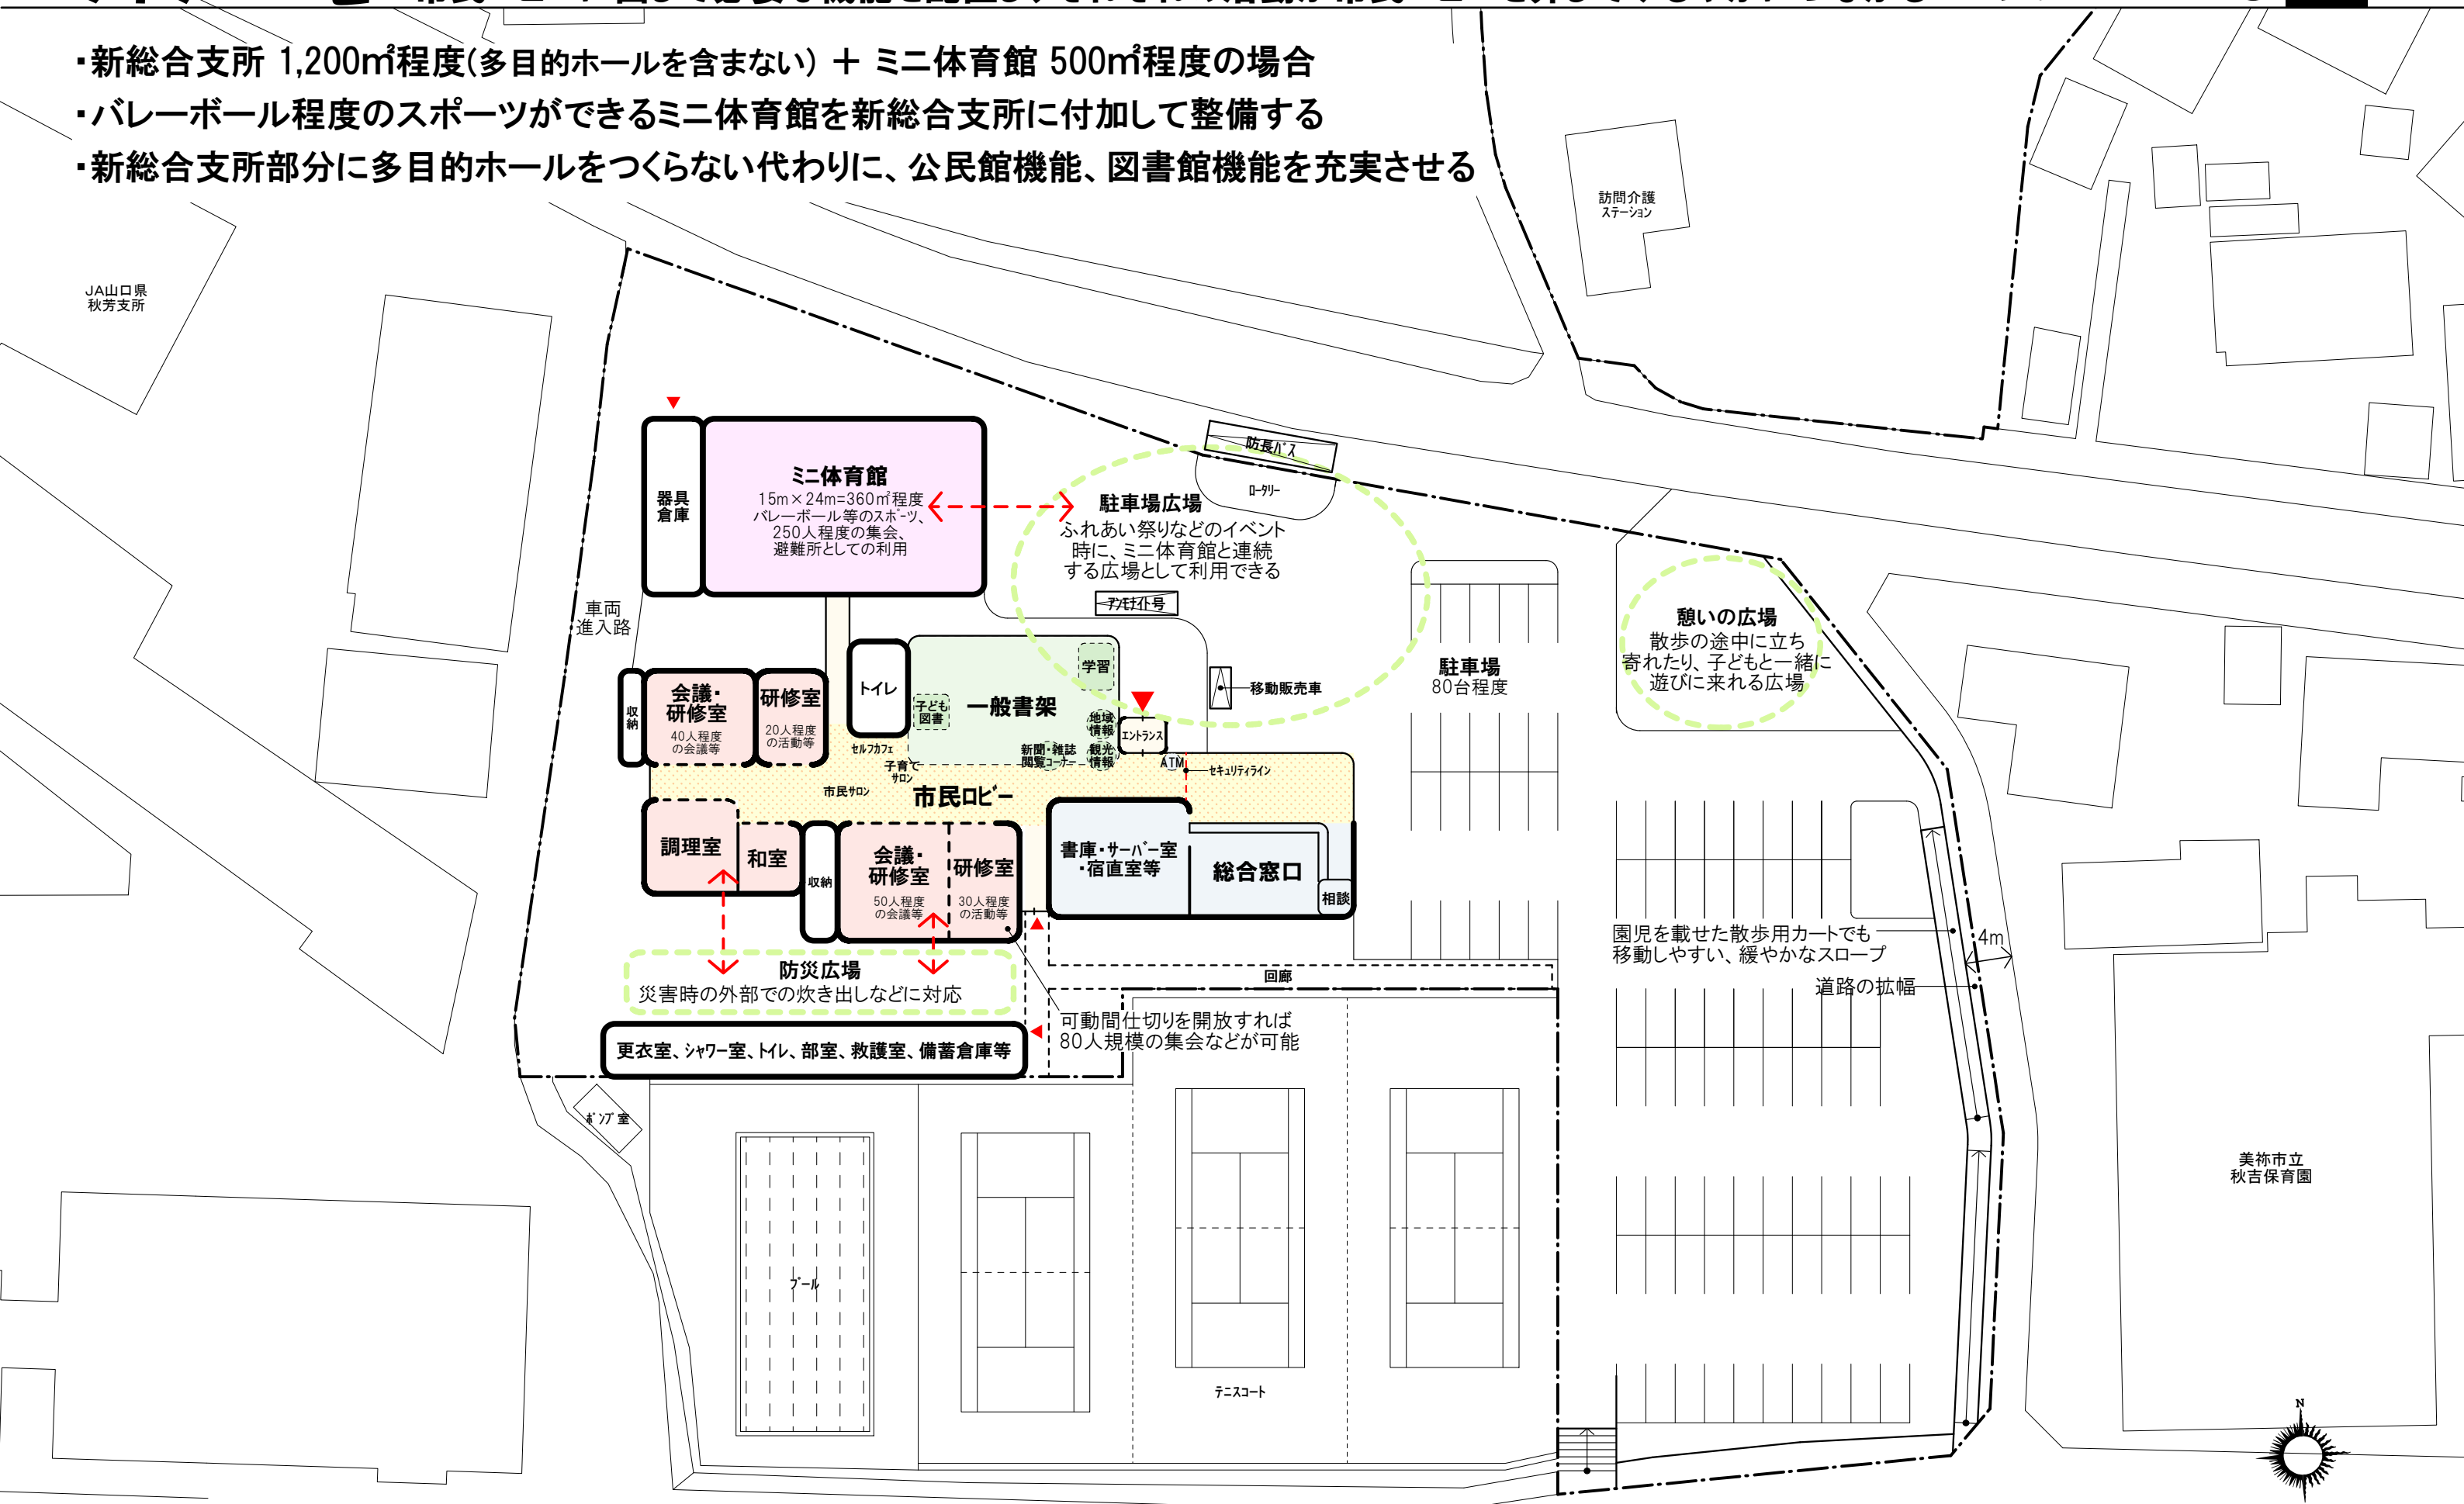


美祿市立
秋吉保育園

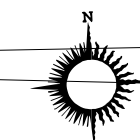

S=1:500

- ・新総合支所 1,200㎡程度(多目的ホール200㎡程度を含む)の場合
- ・バレーボール等の球技は小学校体育館、中学校体育館などを利用する

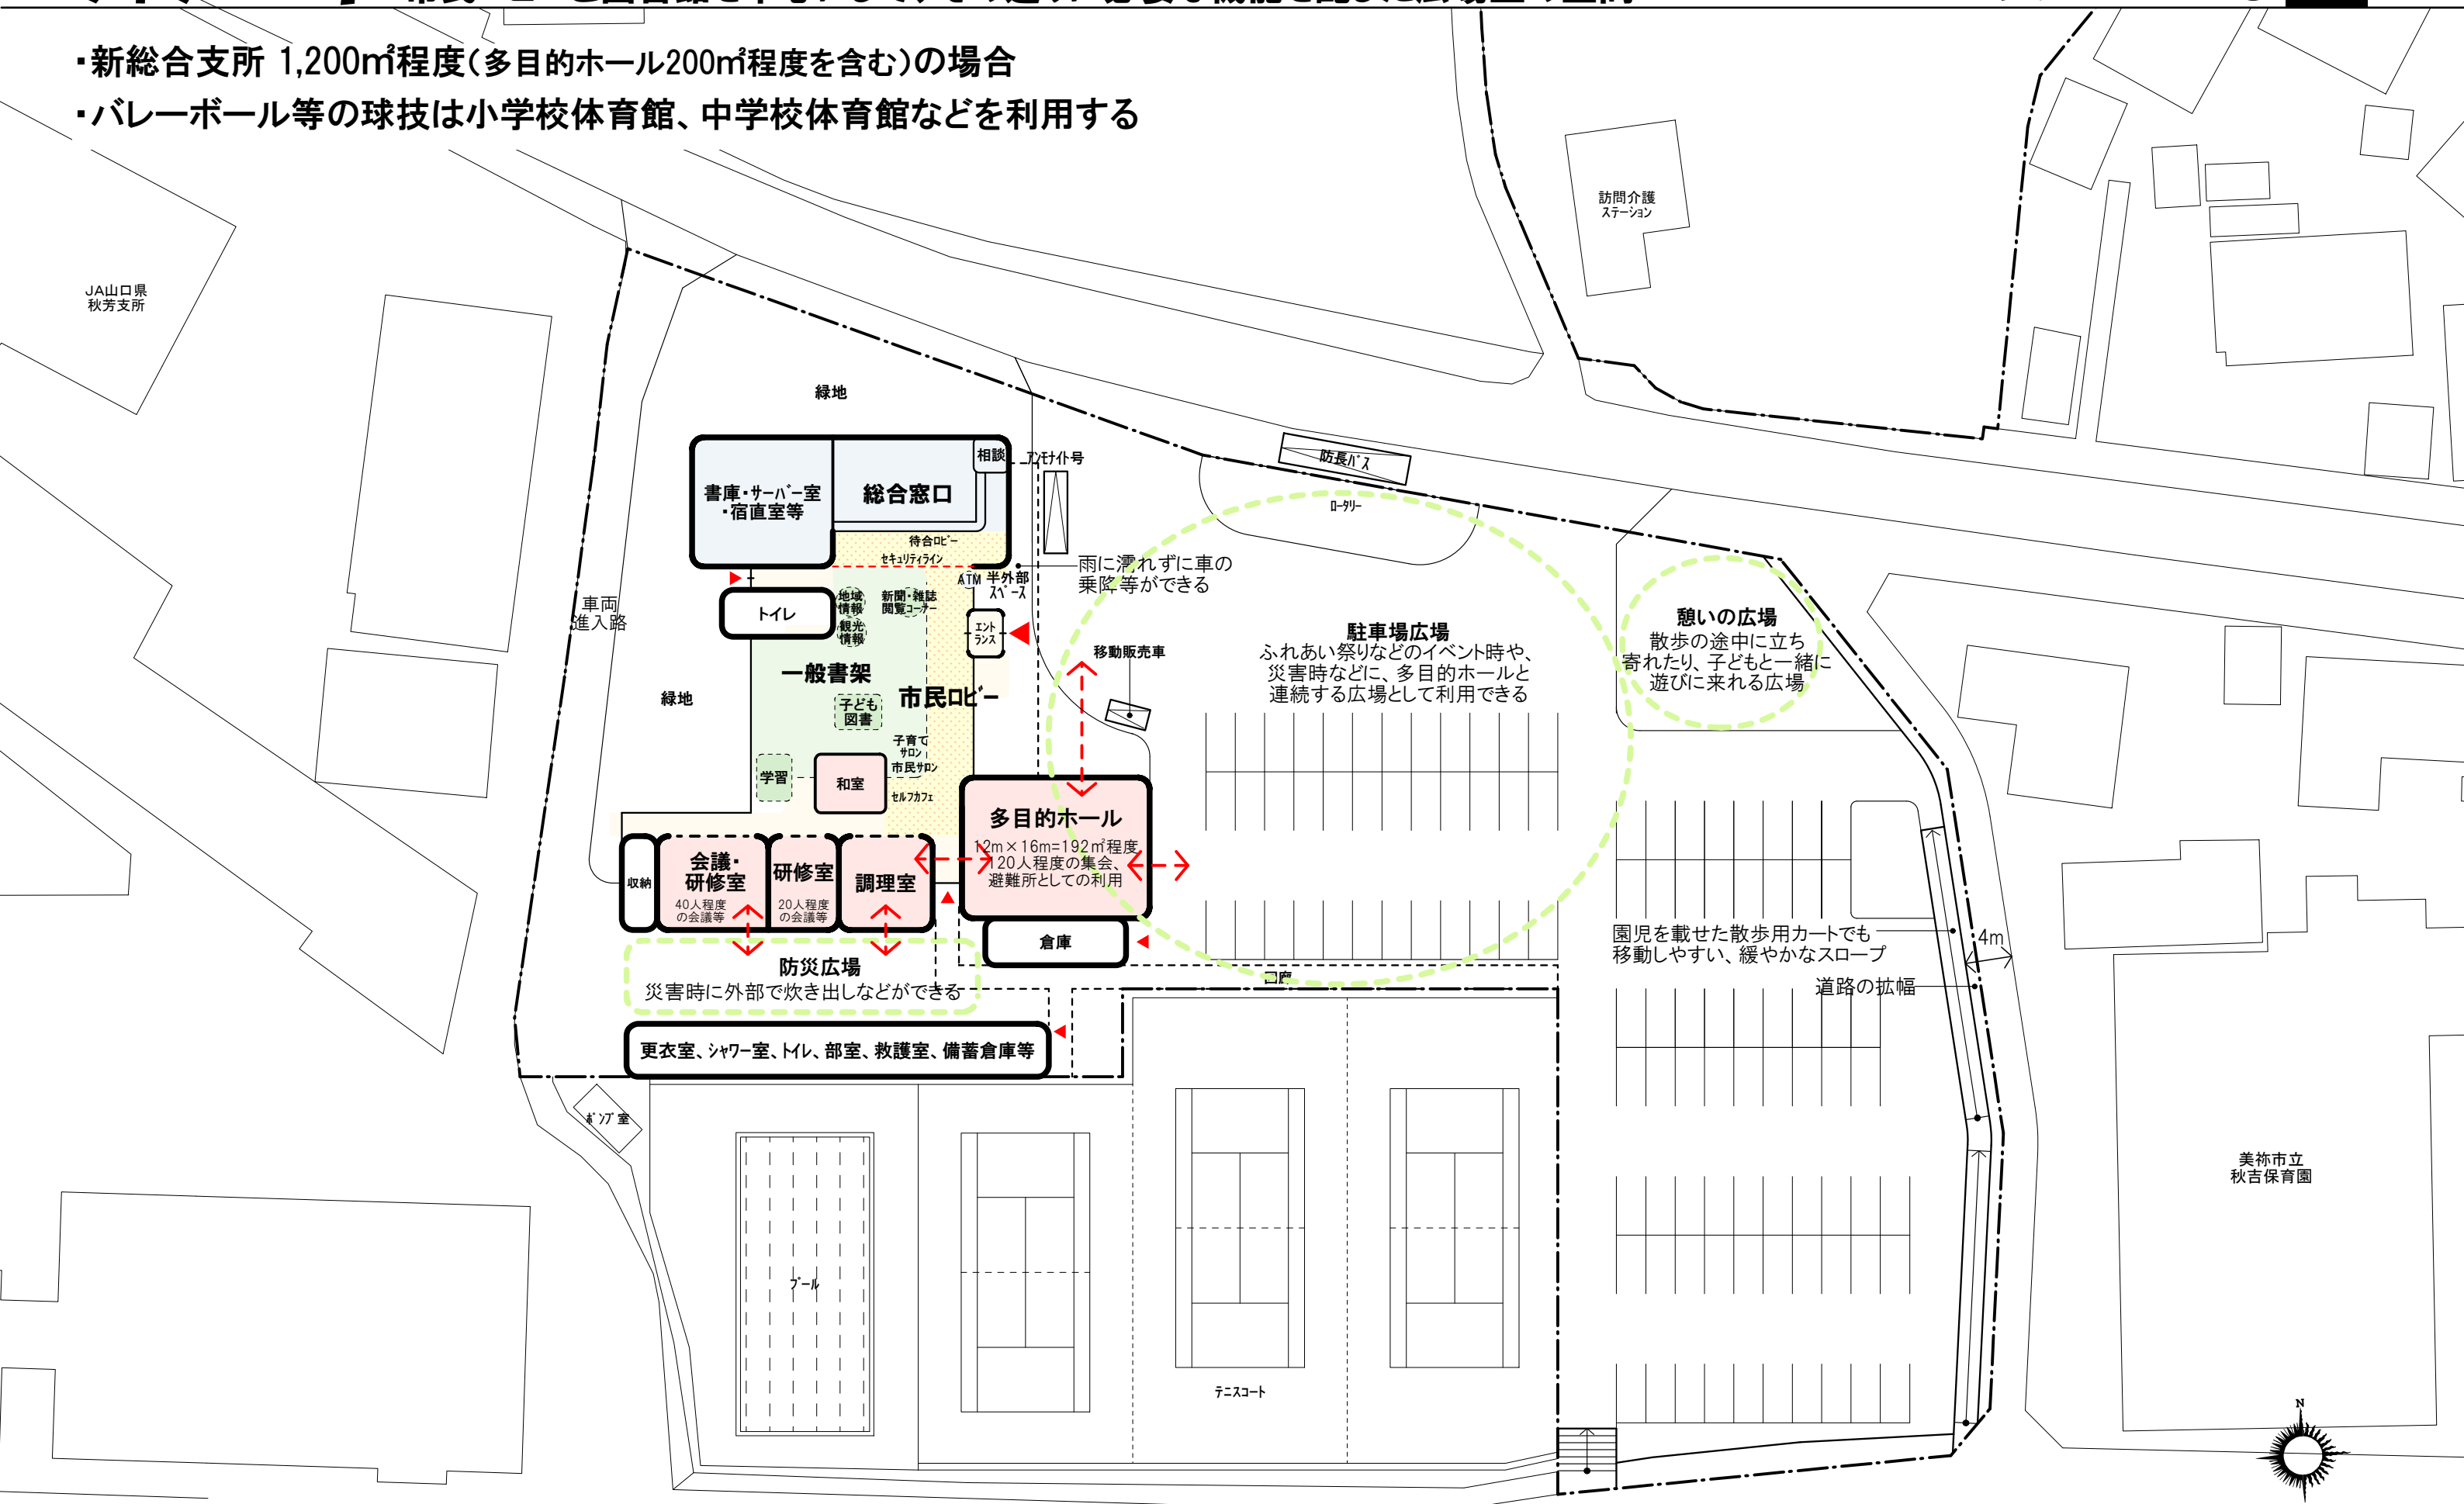

「空間の構成図」の提案

タイプB-2 市民ロビーと図書館を中心にして、その廻りに必要な機能を配した広場型の空間

資料5-2-② 秋

- ・新総合支所 1,200㎡程度(多目的ホールを含まない) + ミニ体育館 500㎡程度の場合
- ・バレーボール程度のスポーツができるミニ体育館を新総合支所に付加して整備する
- ・新総合支所部分に多目的ホールをつくらない代わりに、公民館機能、図書館機能を充実させる

