

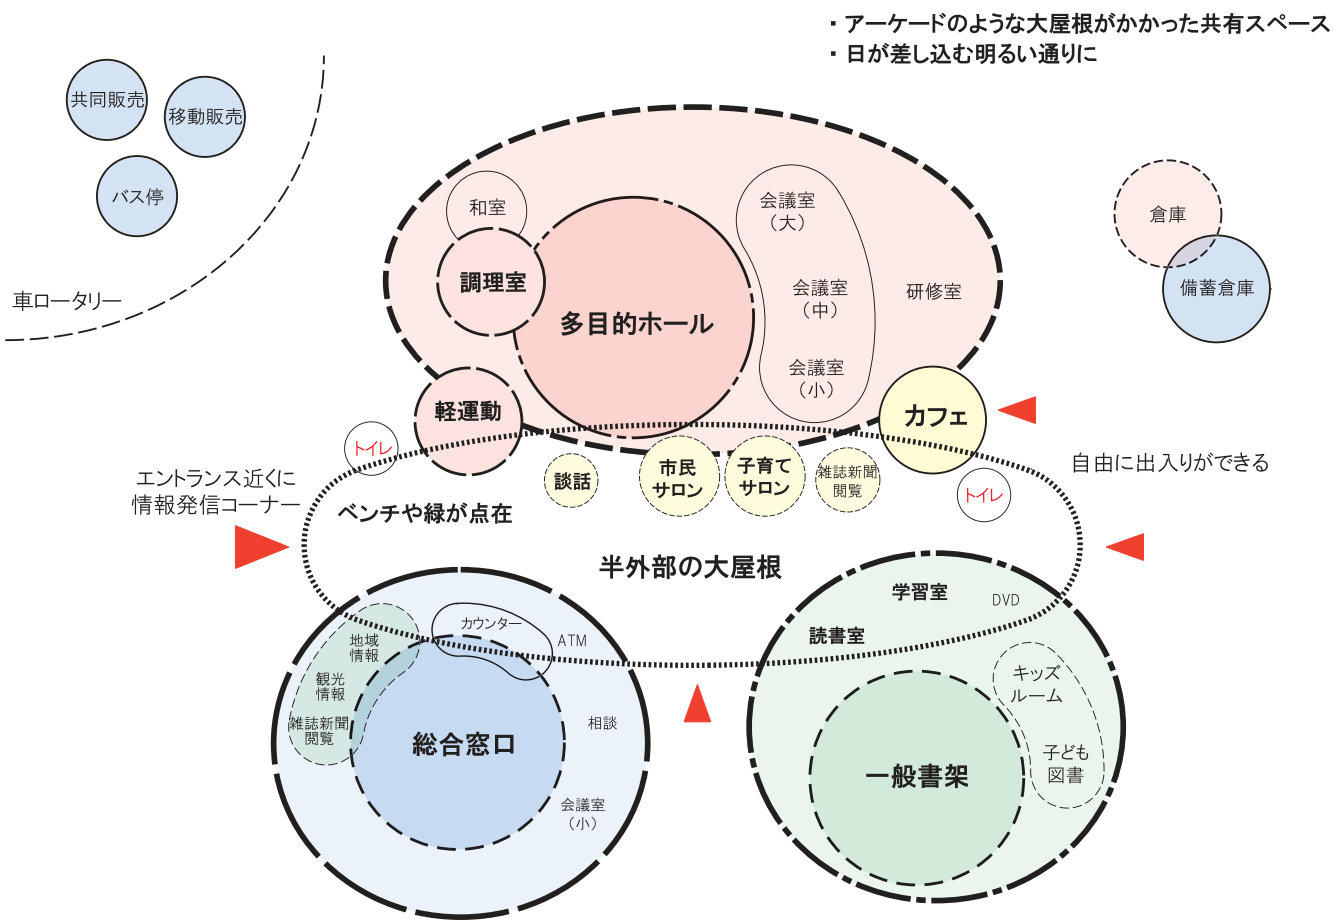
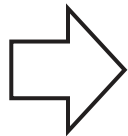
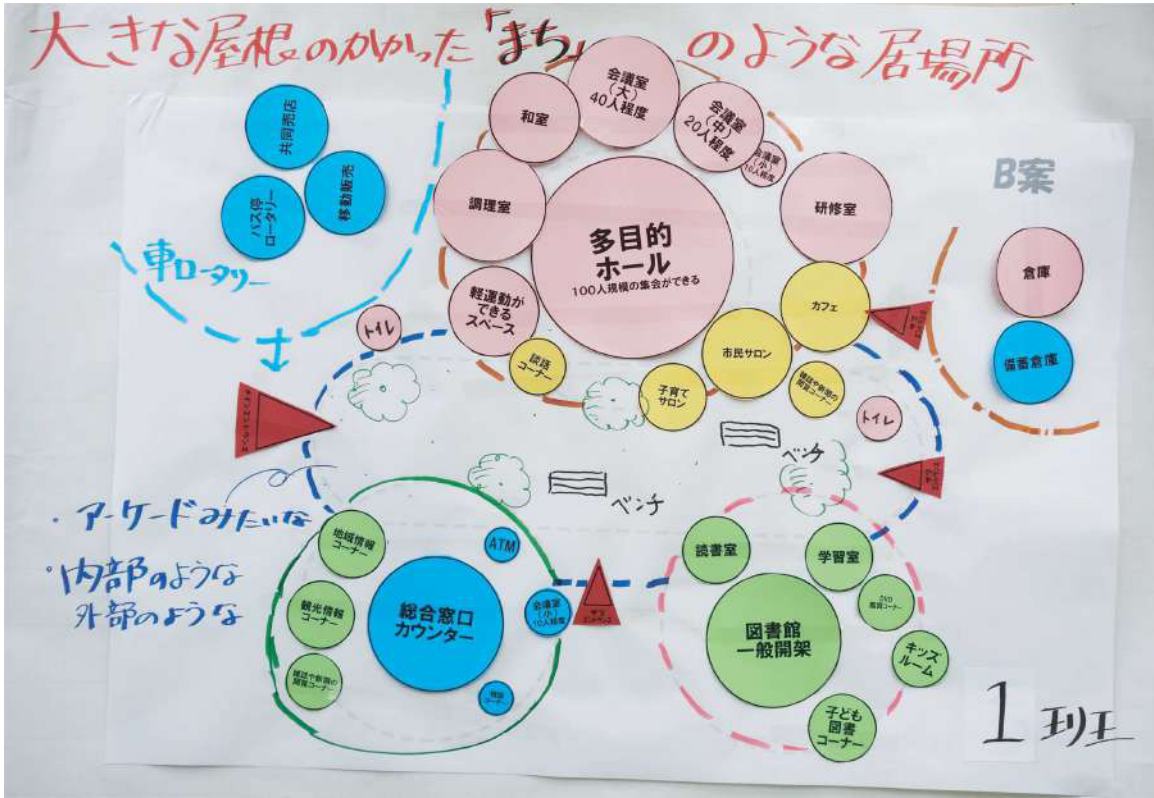
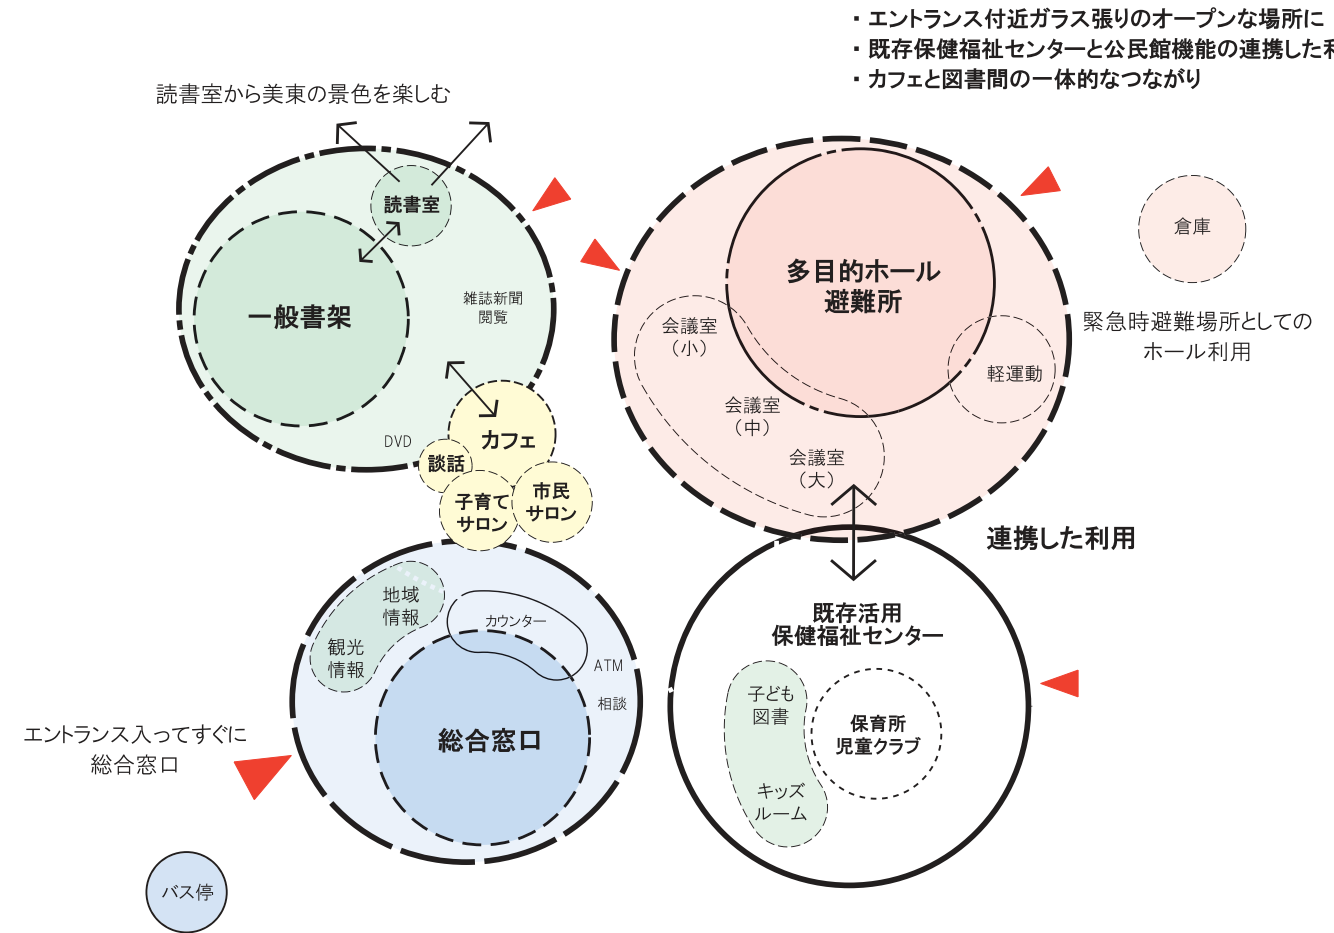




グループ1 大きな屋根のかかった「まち」のような居場所

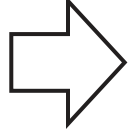



グループ2 ゆりかごから墓場まで

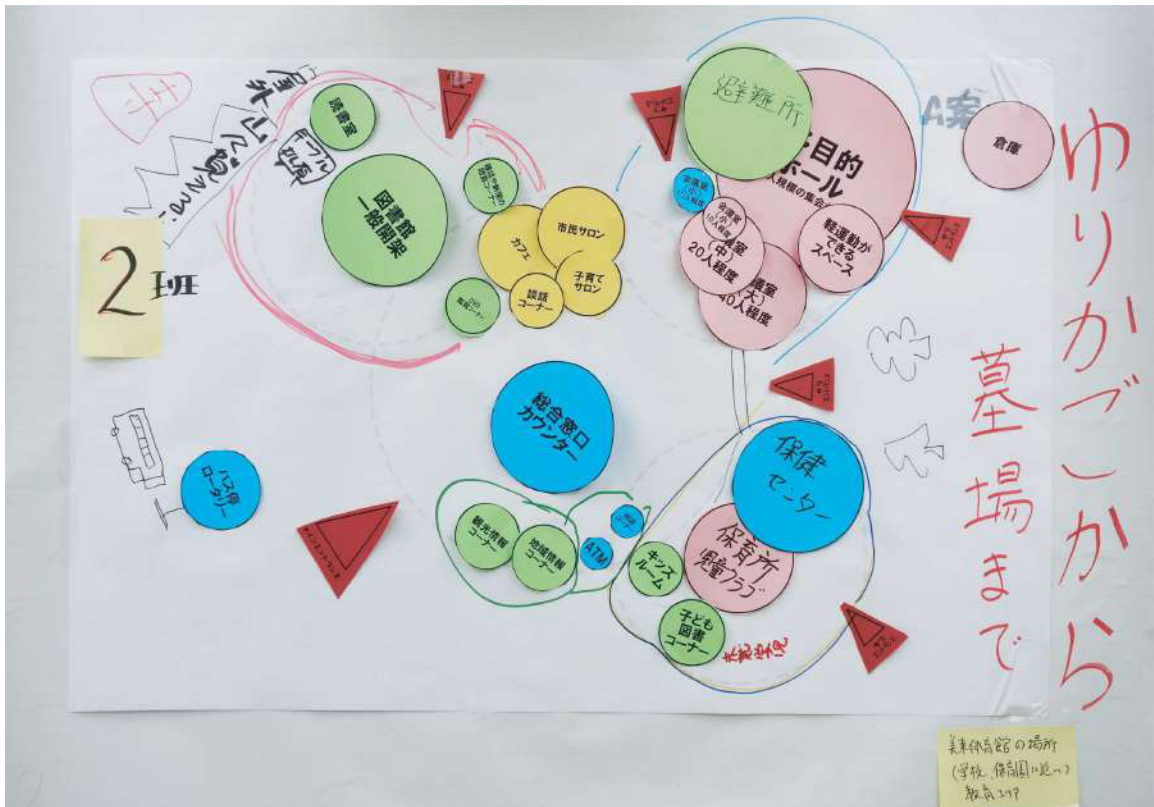


グループ3 光と風と共に集う!!

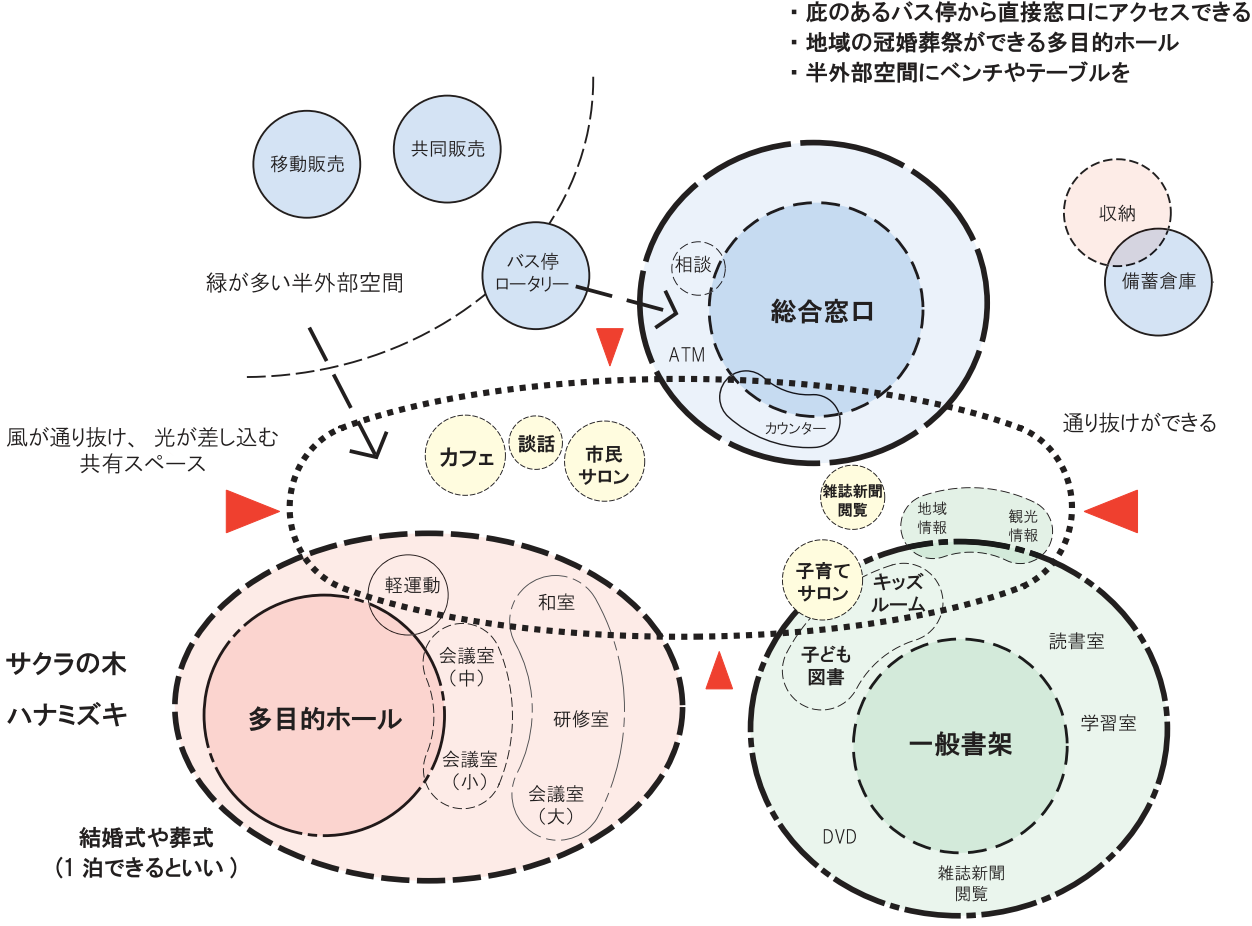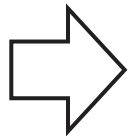

グループ4 「おもてなしエリア」と「教育エリア」でまちづくり

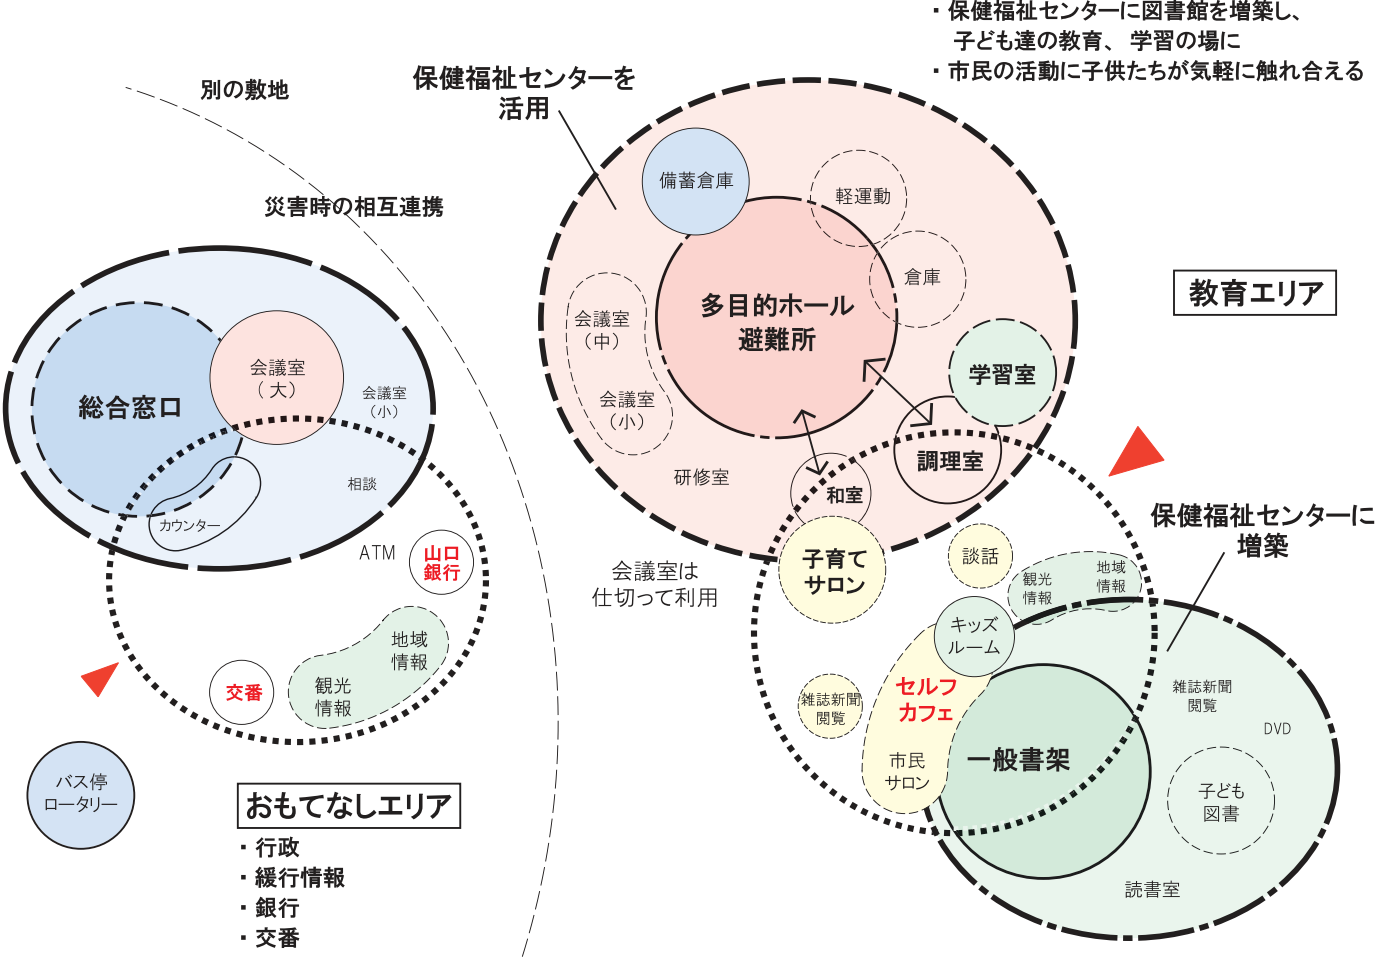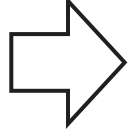


グループ5 市民がつながる自由空間

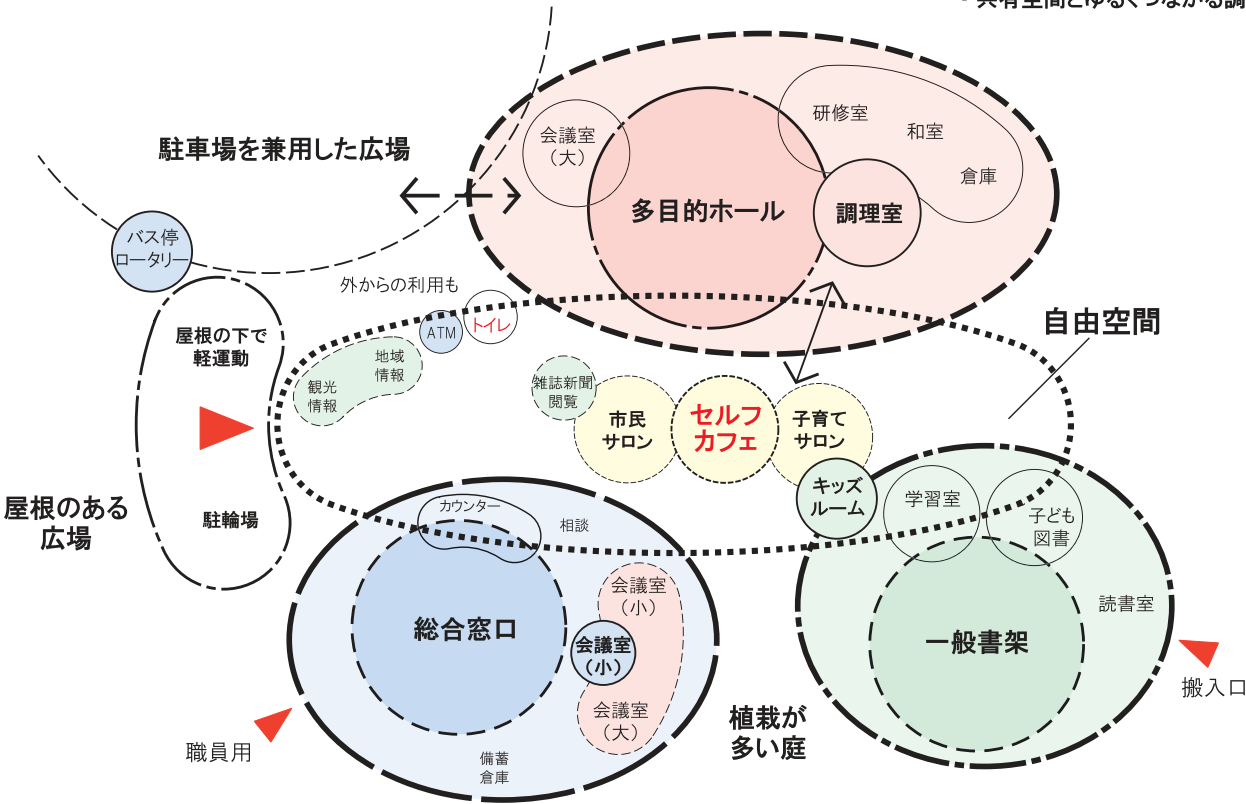


- ・広場から直接多目的ホールへ入れる
- ・屋外とゆるくつながる共有空間
- ・会議室の兼用（職員と市民）
- ・共有空間とゆるくつながる調理室

グループ6 みんながとってもうれしい町

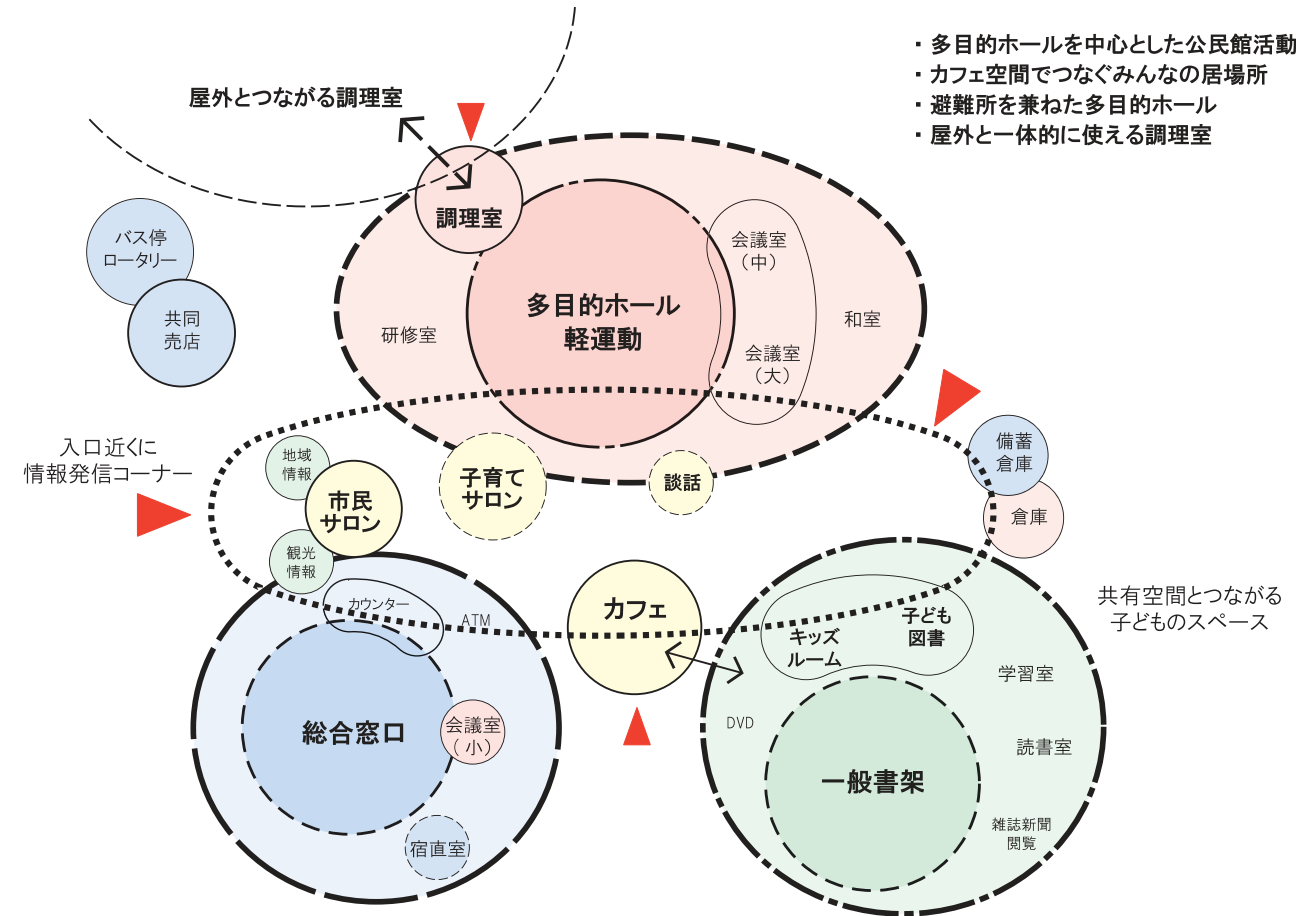

- ・多目的ホールを中心とした公民館活動
- ・カフェ空間でつながみんなの居場所
- ・避難所を兼ねた多目的ホール
- ・屋外と一体的に使える調理室


グループ2

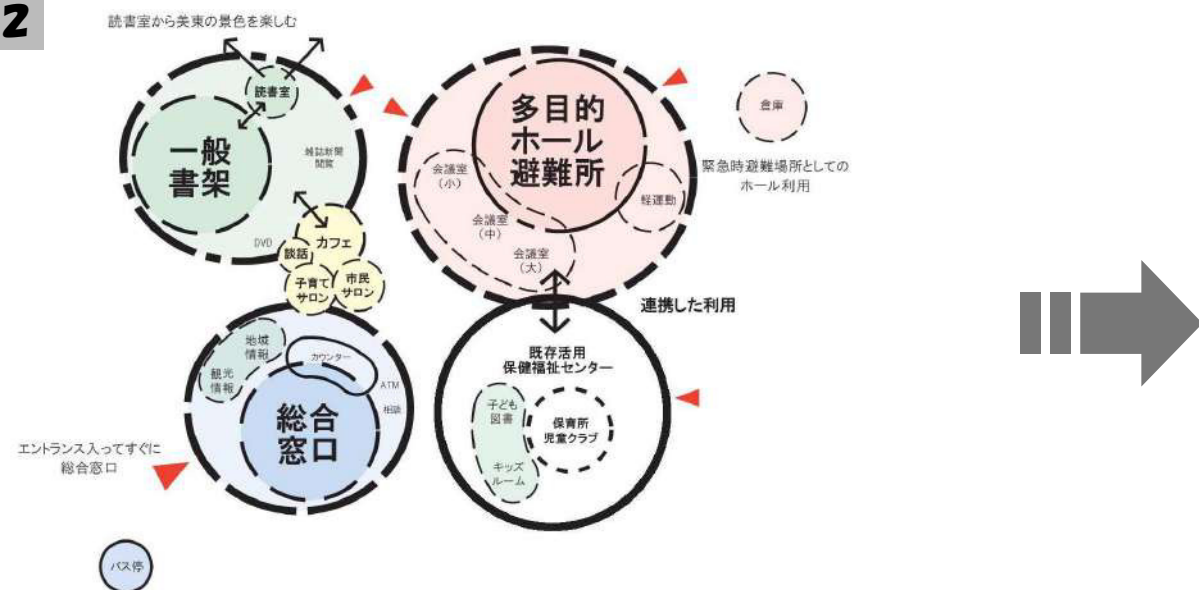


タイプ-1：既存の保健福祉センターを改修し、不足する機能を加え一体的に整備する場合

既存保健福祉センターを改修

不足機能を増築

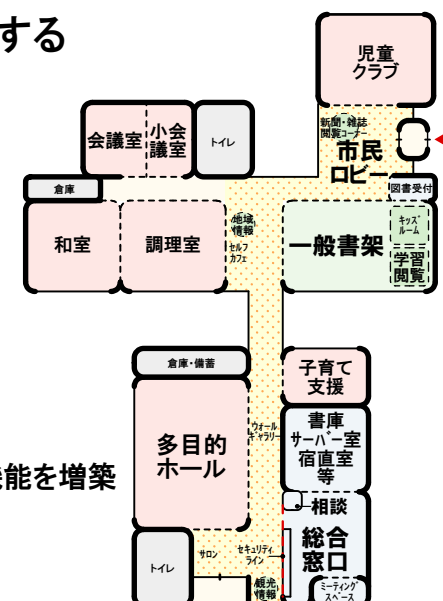


グループ4

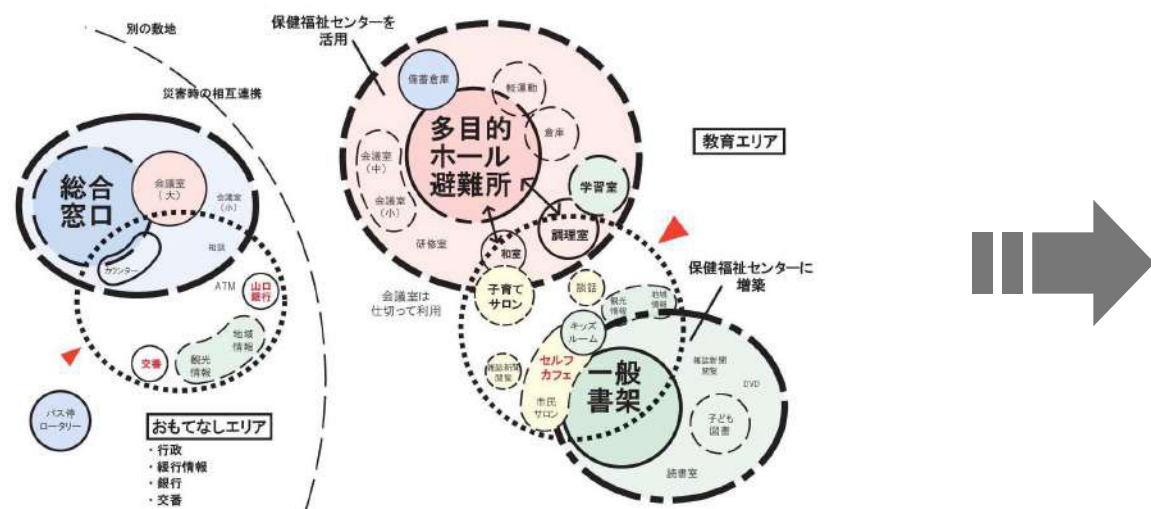


タイプ-2：保健福祉センターを中心に公民館+図書館の複合した施設とし、支所機能を別敷地に整備する場合

既存保健福祉センターを改修


不足機能を増築

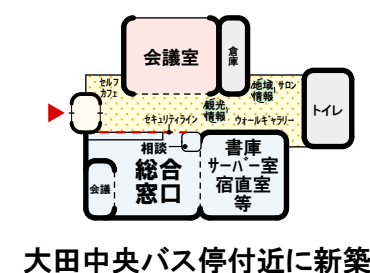


大田中央バス停付近に新築

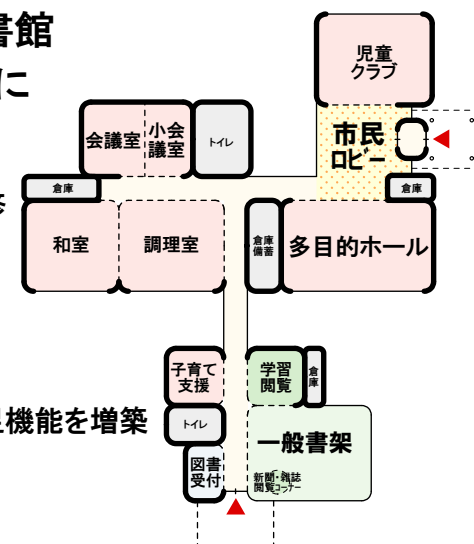


グループ1

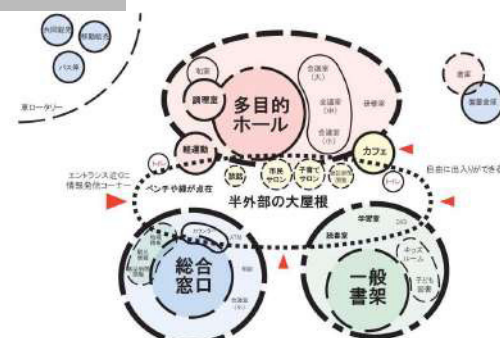


グループ3

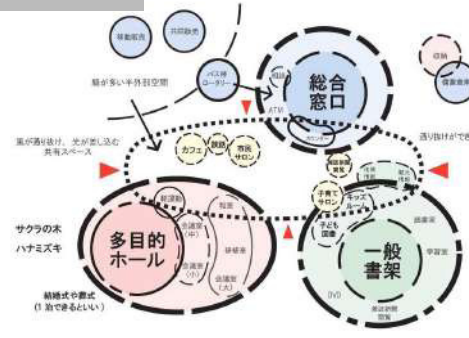


グループ5

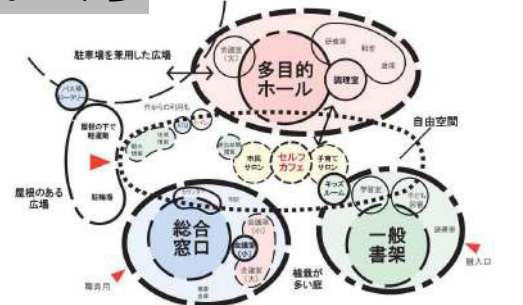

グループ6

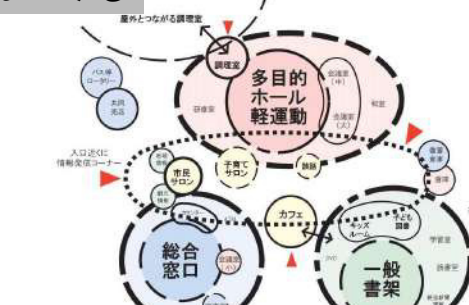

タイプ-3：大田中央バス停付近に総合支所+公民館+図書館を複合して整備する場合

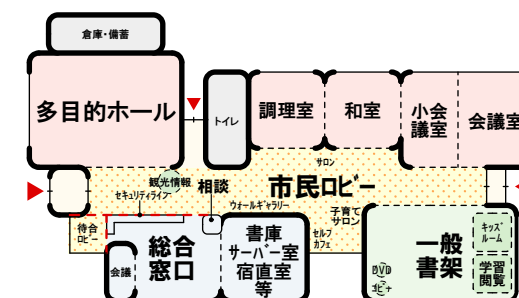



大田中央バス停付近に新築

	保健福祉センター付近	大田中央バス停付近
CASE-1 保健福祉センター付近 完結型 ○保健福祉センターを活用＋機能を補完 「総合支所＋公民館＋図書機能」	「総合支所＋公民館＋図書」を整備 公民館に活用 児童クラブ、子育て支援等 図書機能 既存の保健福祉センター 総合支所 エントランス 増築 既存活用	
CASE-2 保健福祉センター付近＋大田中央バス停付近の2拠点型 ○保健福祉センターを活用＋機能を補完 …「公民館＋図書機能」 ○大田中央バス停付近に「総合支所＋関連機能」	「公民館＋図書」を整備 公民館に活用 児童クラブ、子育て支援等 図書機能 既存の保健福祉センター エントランス 増築 既存活用	「総合支所＋関連機能」を整備 金融機関等 交番 総合支所
CASE-3 大田中央バス停付近 完結型 ○大田中央バス停付近に「総合支所＋公民館＋図書機能」 ・保健福祉センター付近 児童クラブ、子育て支援、将来的に保育園の整備を検討する	児童クラブ、子育て支援、将来的に保育園の整備を検討 既存の保健福祉センター エントランス 増築 既存活用	「総合支所＋公民館＋図書」を整備 公民館 金融機関等 交番 総合支所 図書機能

CASE-1 保健福祉センター付近 完結型

○保健福祉センターを活用＋機能を補完
「総合支所＋公民館＋図書機能」

保健福祉センター付近 S=1:500

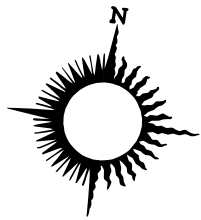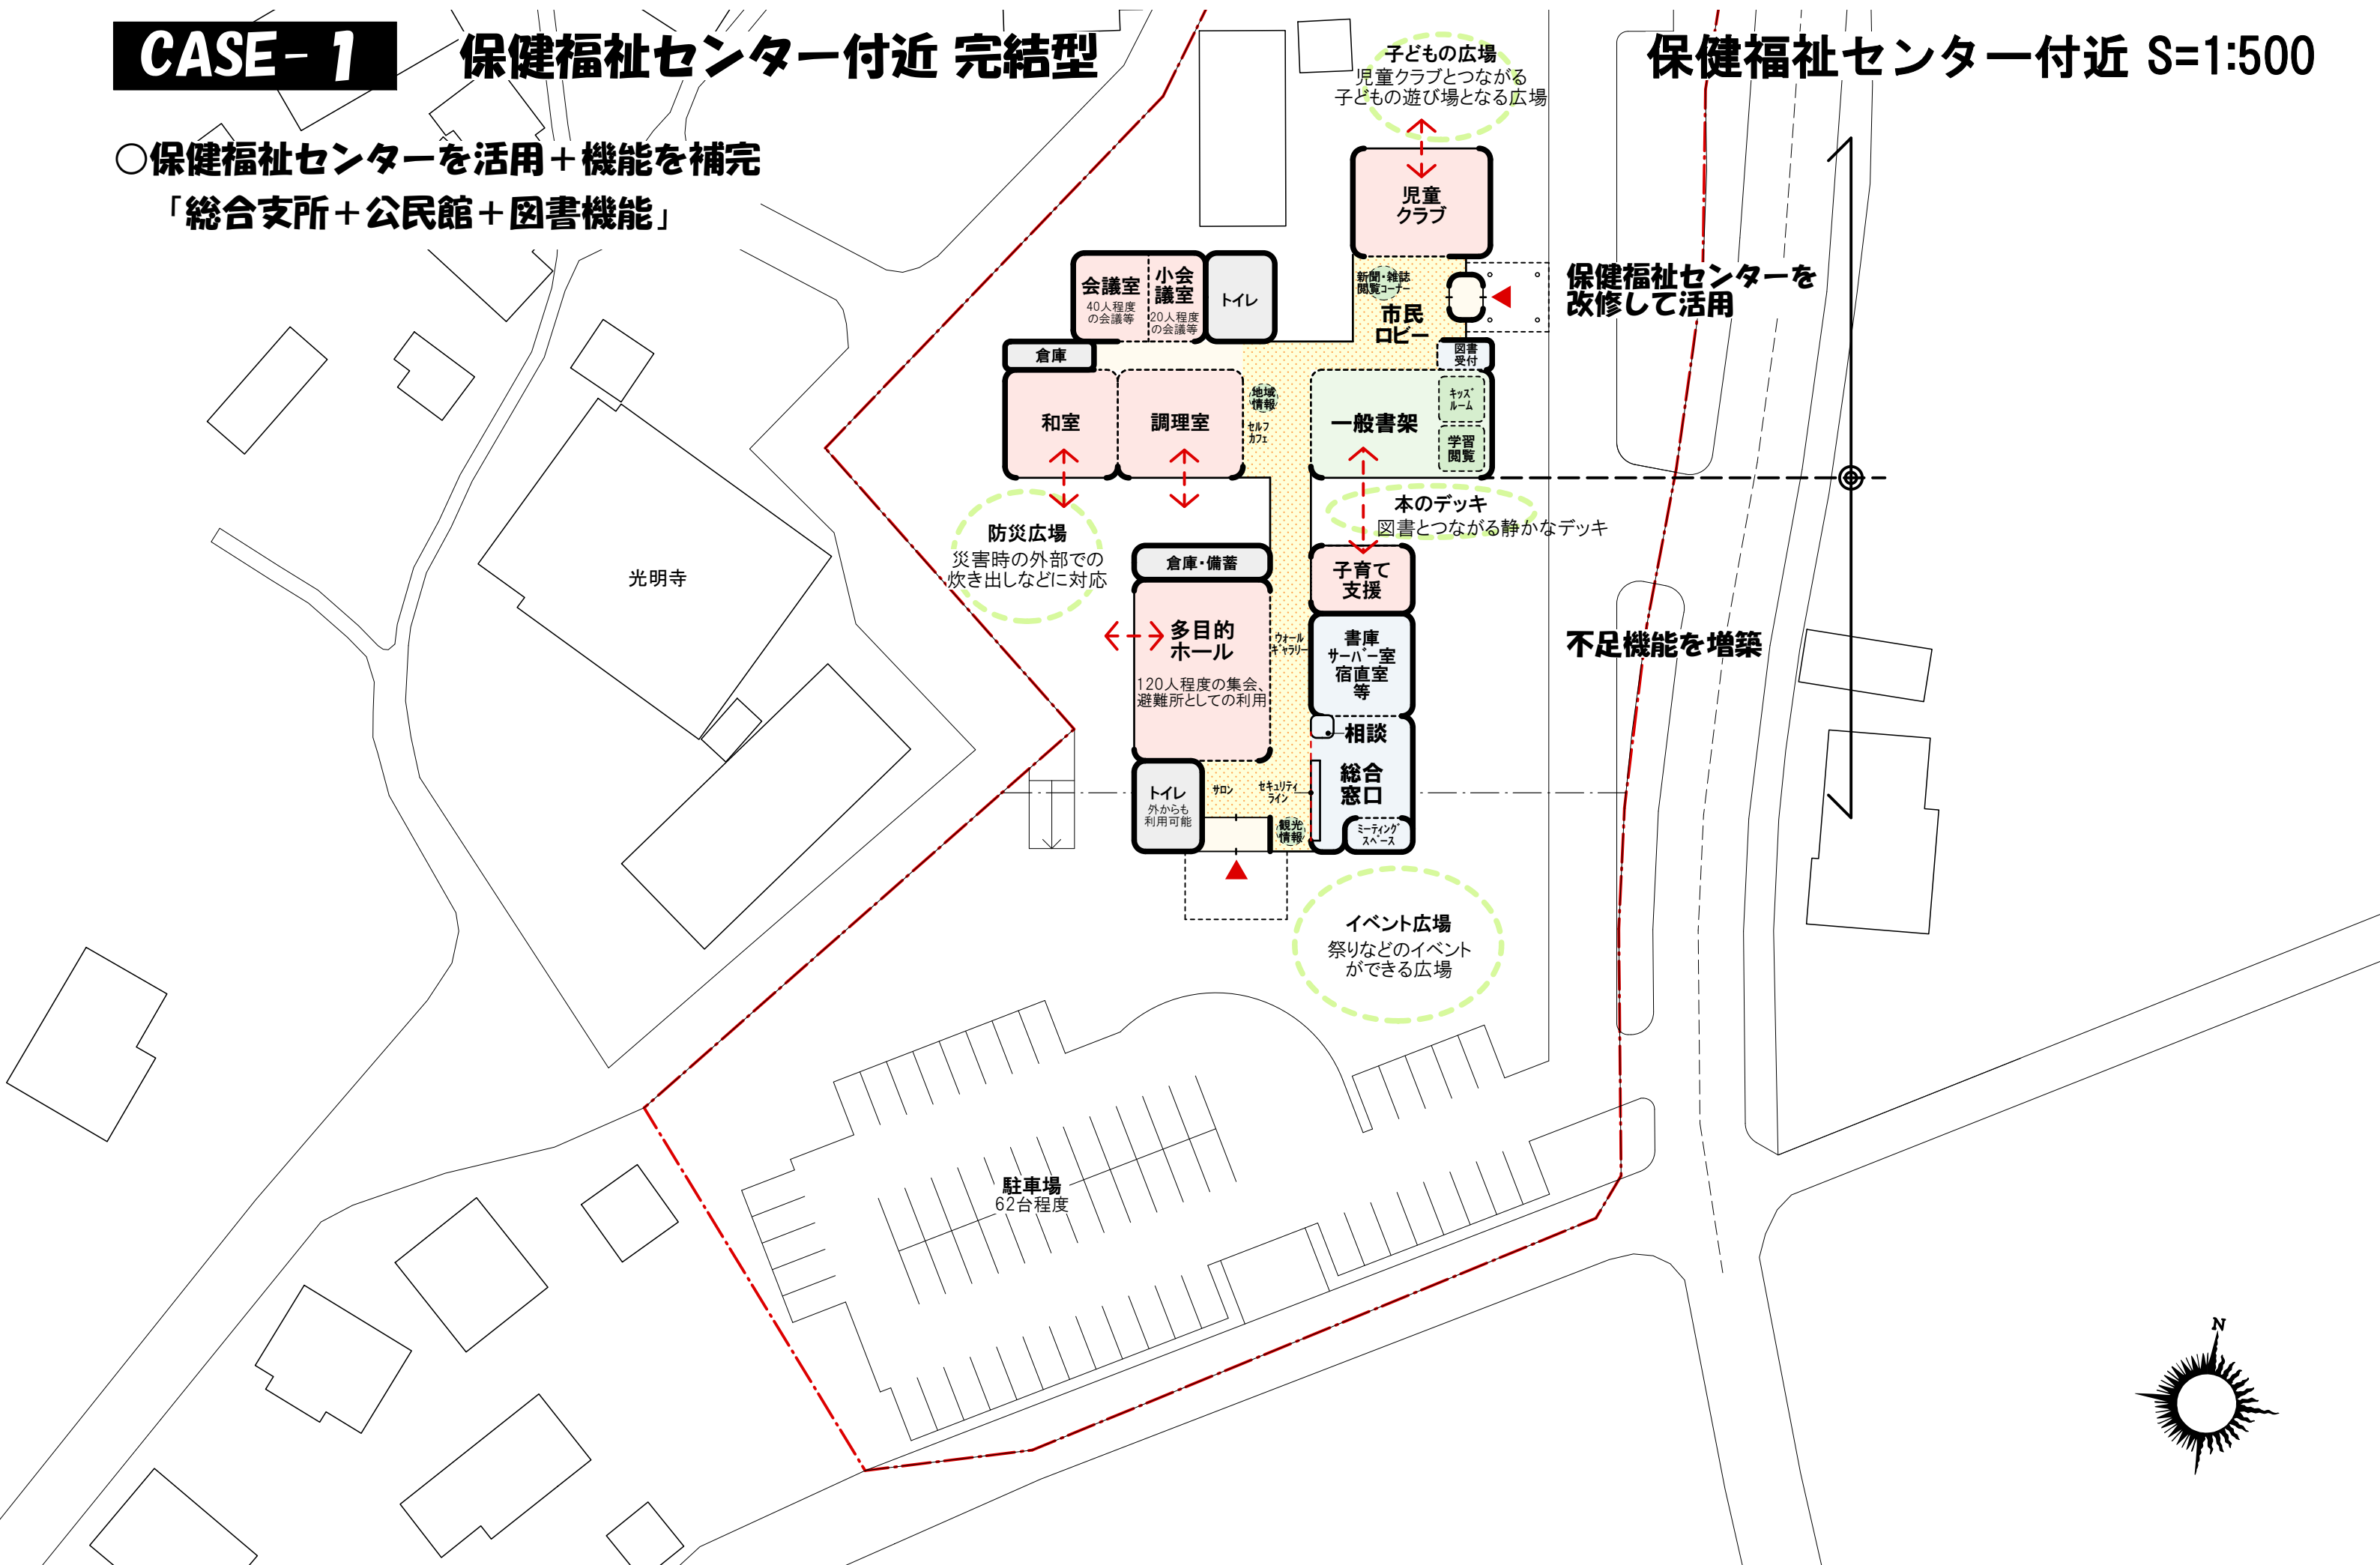


CASE-2

保健福祉センター付近 + 大田中央バス停付近の2拠点型

○保健福祉センターを活用 + 不足機能を補完…「公民館 + 図書機能」


○大田中央バス停付近に「総合支所 + 関連機能」

大田中央バス停付近 S=1:500

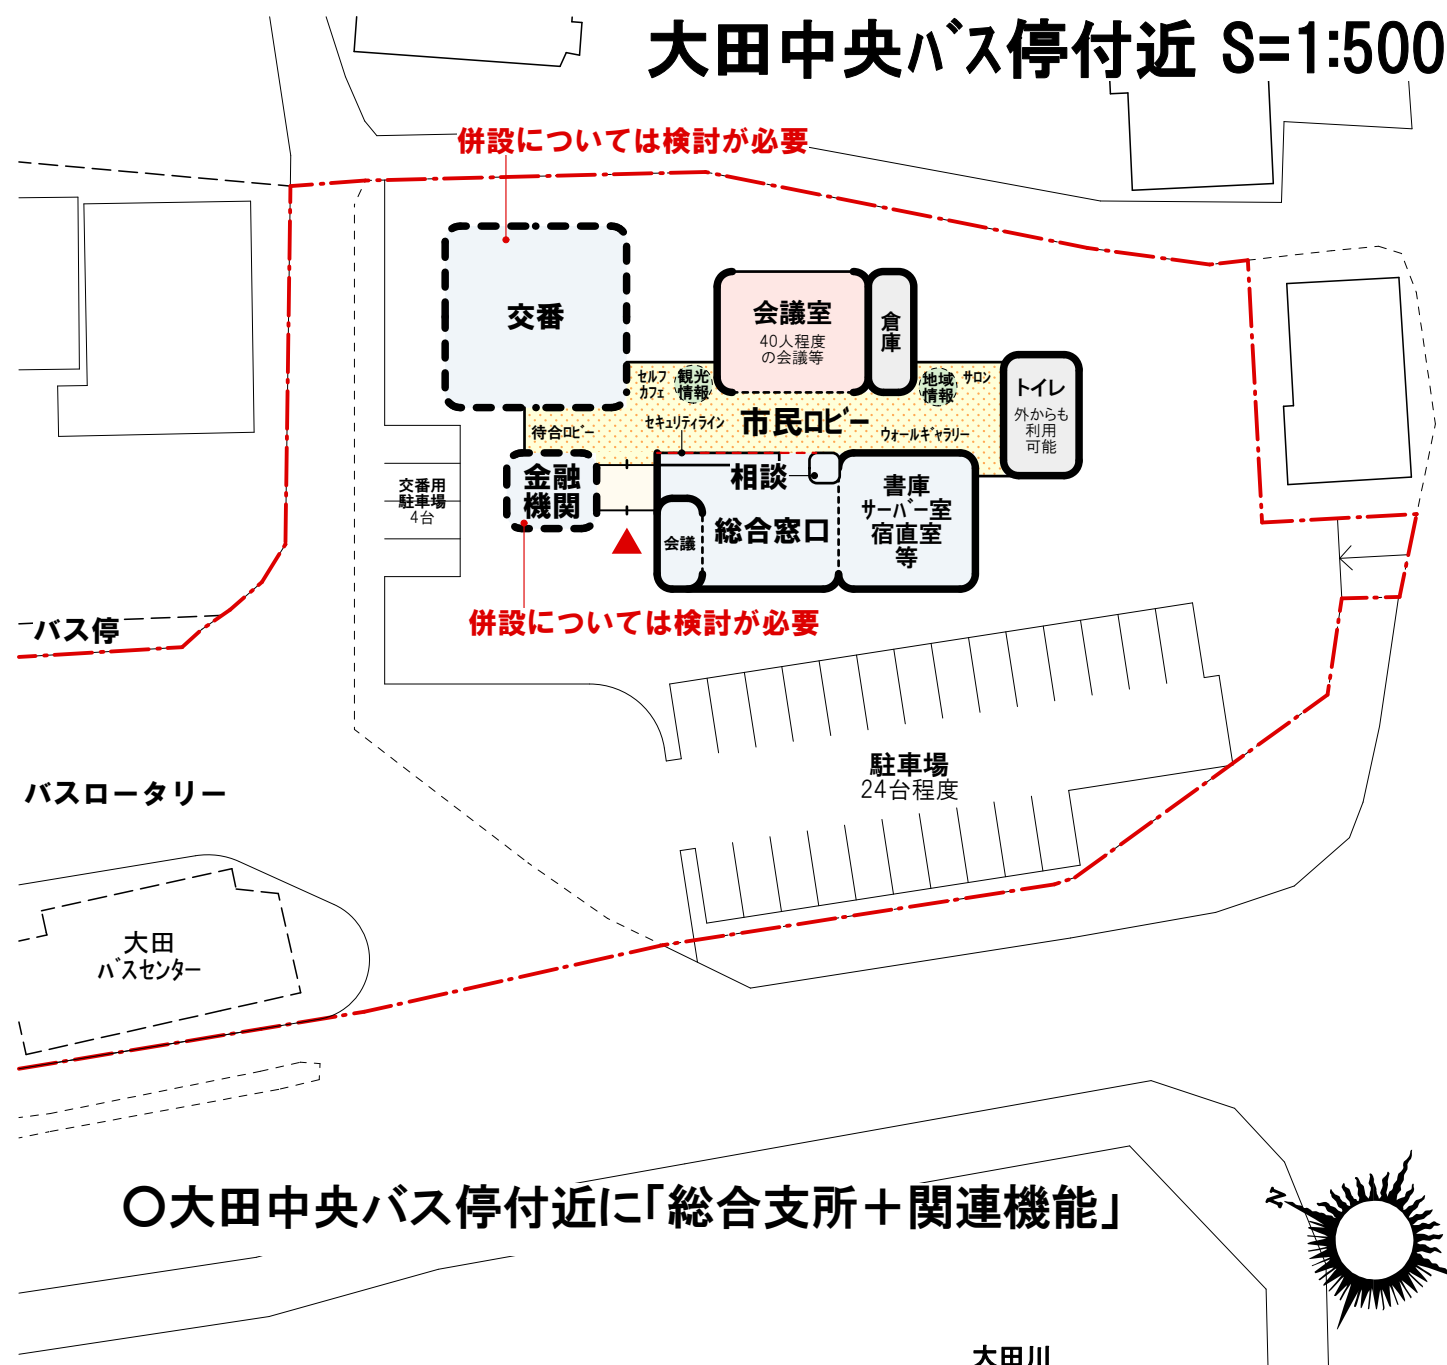

○大田中央バス停付近に「総合支所 + 関連機能」

保健福祉センター付近 S=1:500

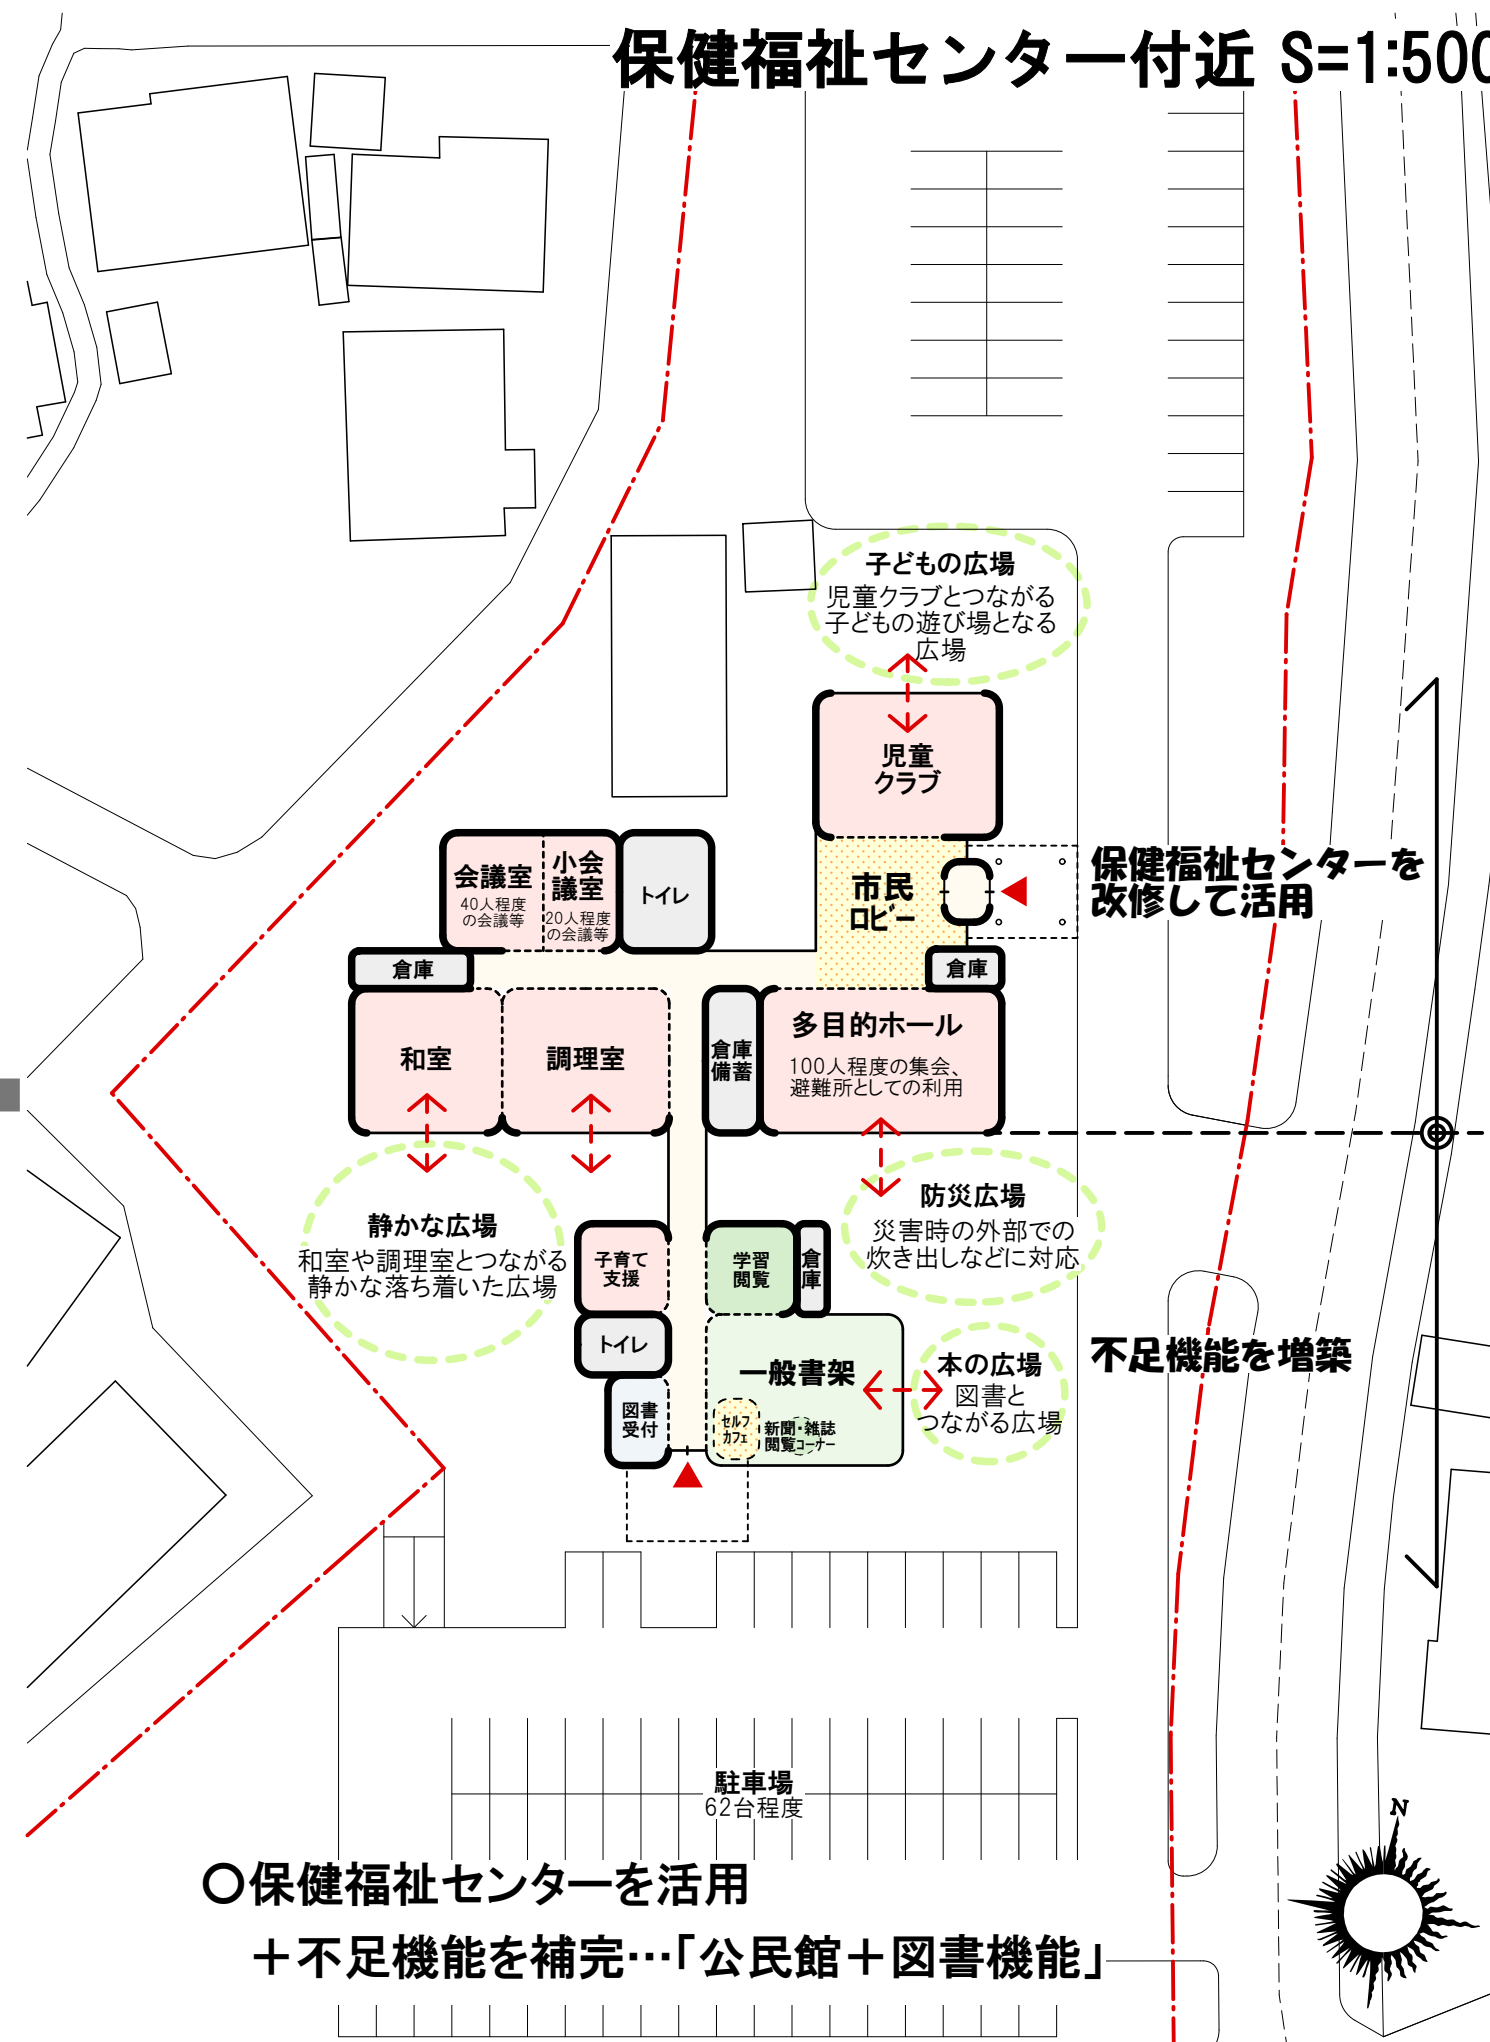

○保健福祉センターを活用
+ 不足機能を補完…「公民館 + 図書機能」

CASE-3

大田中央バス停付近 完結型

大田中央バス停付近 S=1:500

○大田中央バス停付近に「総合支所＋公民館＋図書機能」

- ・保健福祉センター付近
児童クラブ、子育て支援、将来的に保育園の整備を検討する

