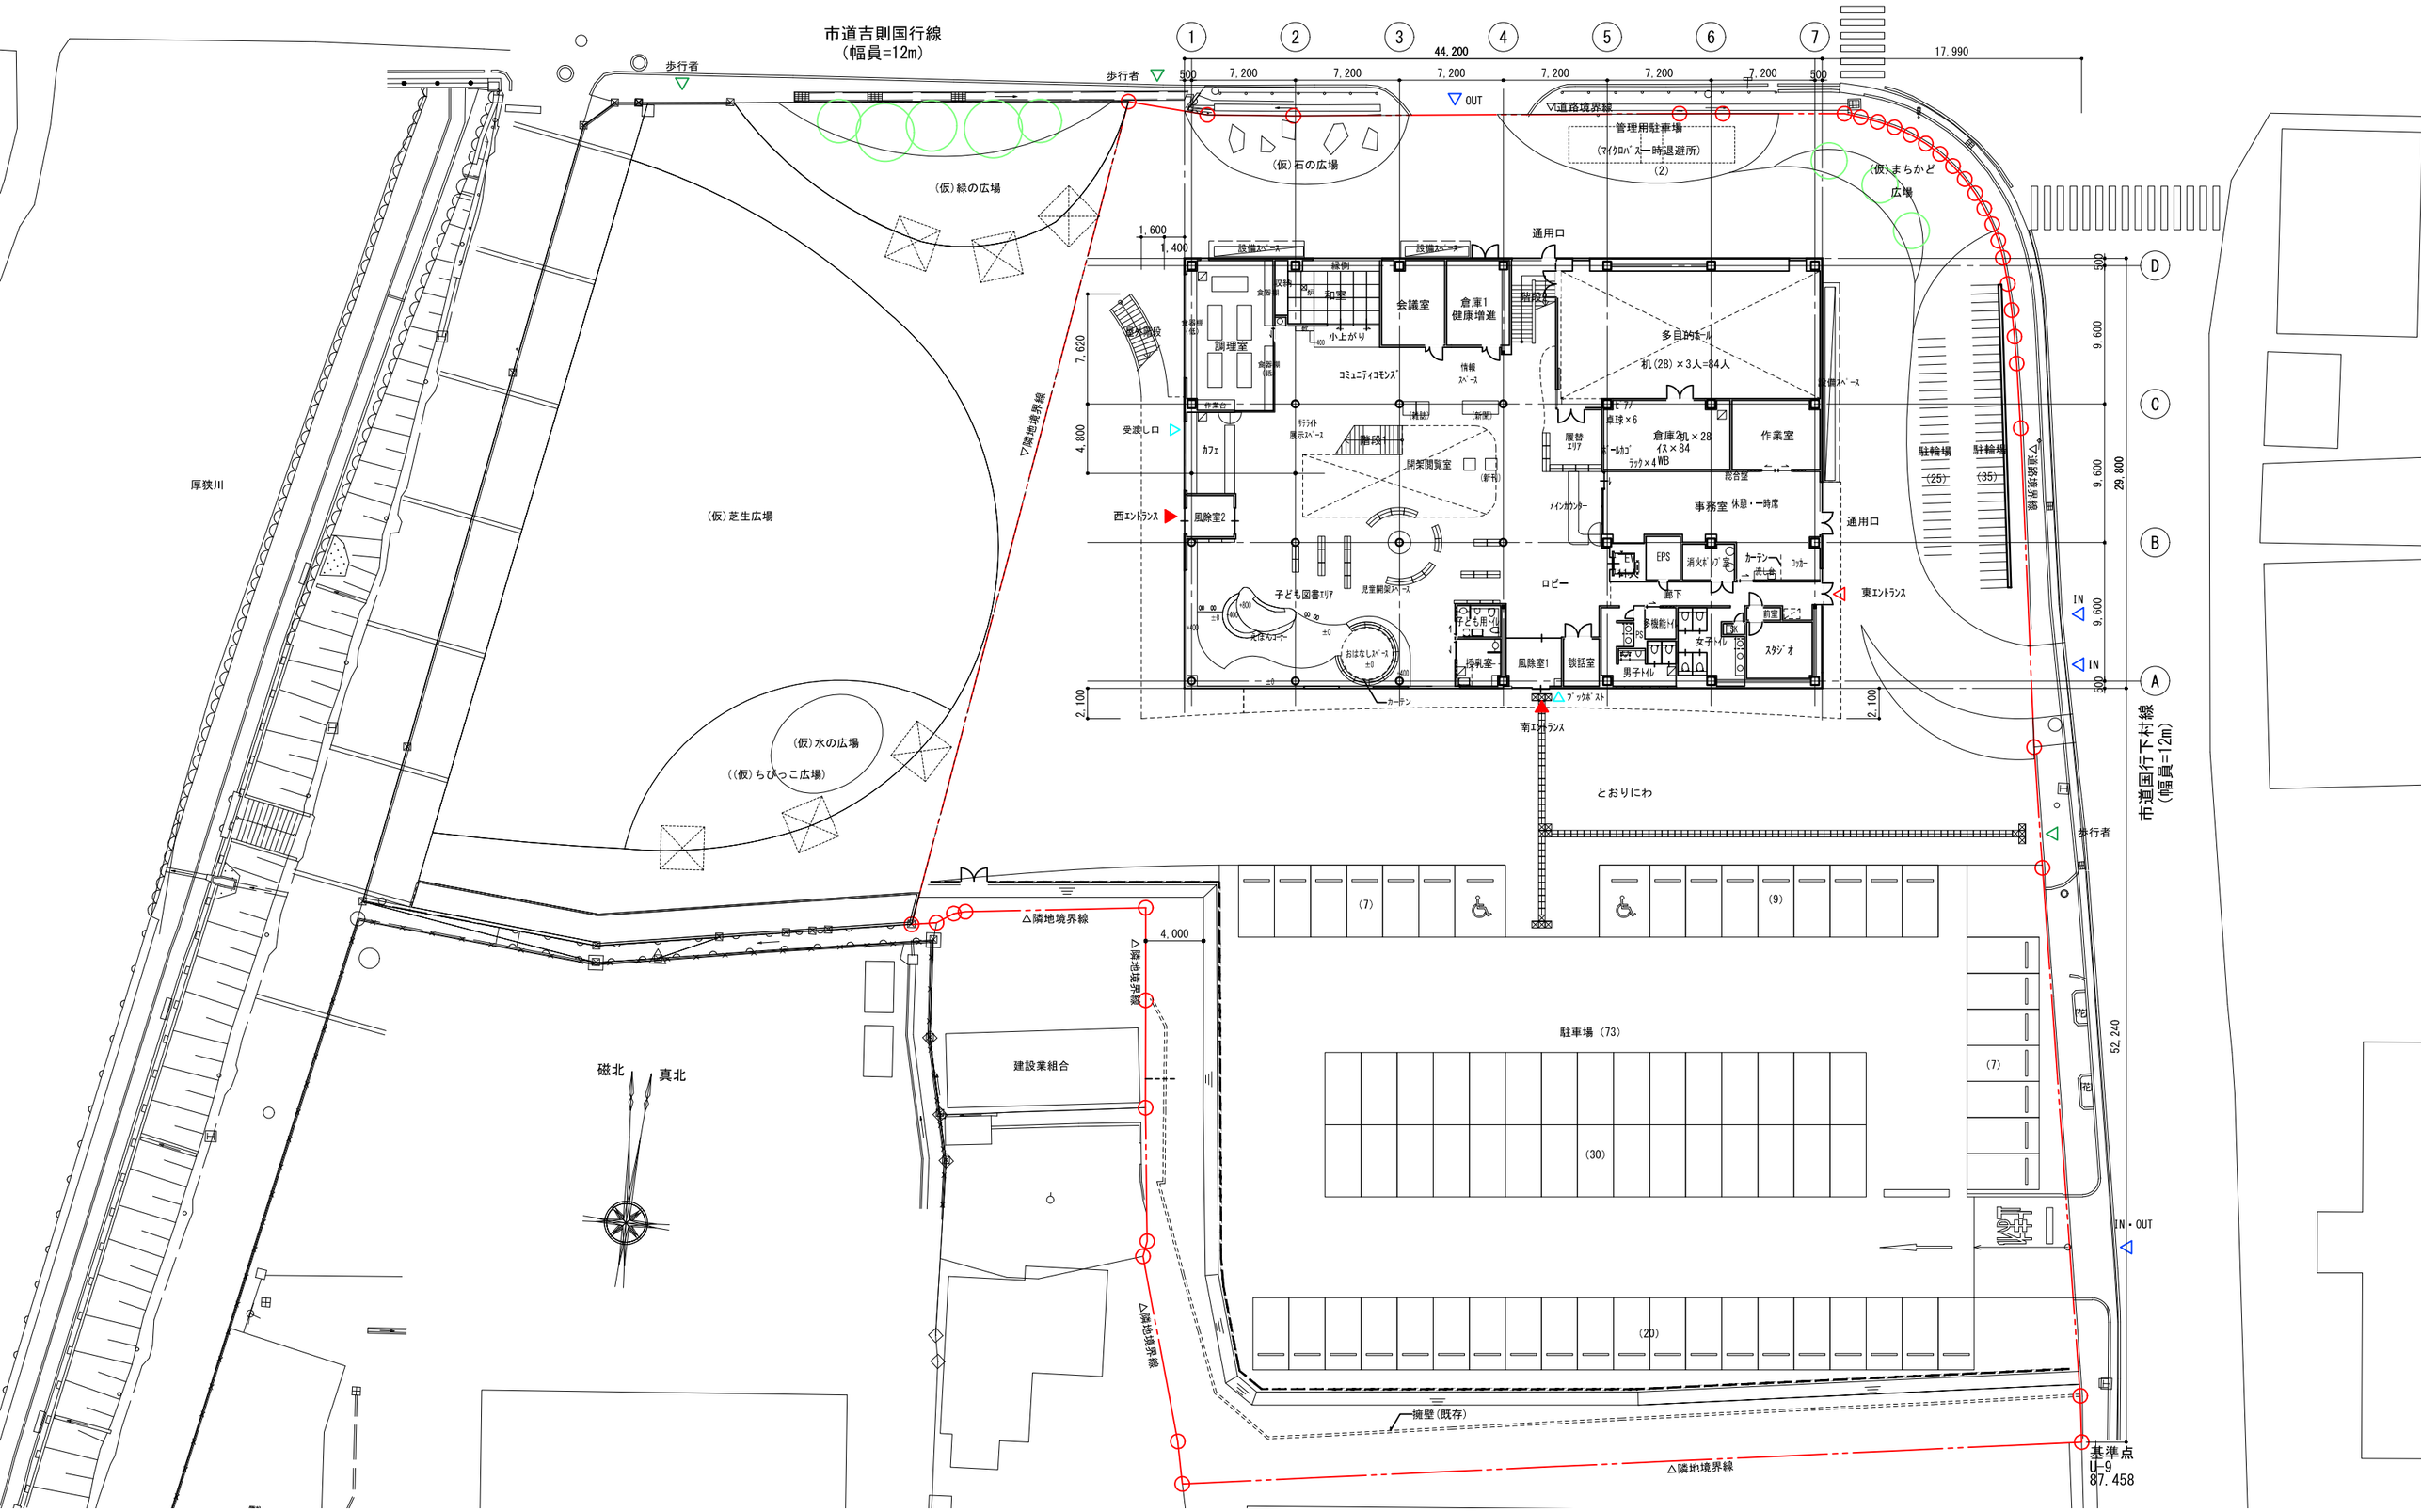
市道吉則国行線
（幅員=12m）
歩行者
44,200
17,990
OUT
▽道路境界線
管理用駐車場
（マイクロバス一時退避所）
（2）
（仮）石の広場
（仮）まちかど広場
（仮）緑の広場
厚狭川
（仮）芝生広場
（仮）水の広場
（（仮）ちびっこ広場）
▽隣地境界線
通用口
設備スペース
和室
会議室
倉庫1
健康増進
調理室
小上がり
コミュニティコモンズ
情報スペース
多目的ホール
机（28）×3人=84人
倉庫2
卓球×6
机×28
イス×84
ラック×4 WB
作業室
事務室
休憩・一時席
受渡し口
カフェ
階段
開架閲覧室
西エントランス
風除室2
子ども図書エリア
児童開架スペース
ロビー
EPS
消火ポンプ室
カーテンレール
ロッカー
廊下
東エントランス
子ども用トイレ
授乳室
風除室1
談話室
男子トイレ
女子トイレ
多機能トイレ
スタジオ
南エントランス
とおりにわ
駐輪場
（25）
（35）
駐車場（73）
（7）
（9）
（30）
（20）
建設業組合
磁北
真北
擁壁（既存）
IN
IN・OUT
基準点
U-9
87.458
市道国行下村線
（幅員=12m）
29,800
52,240

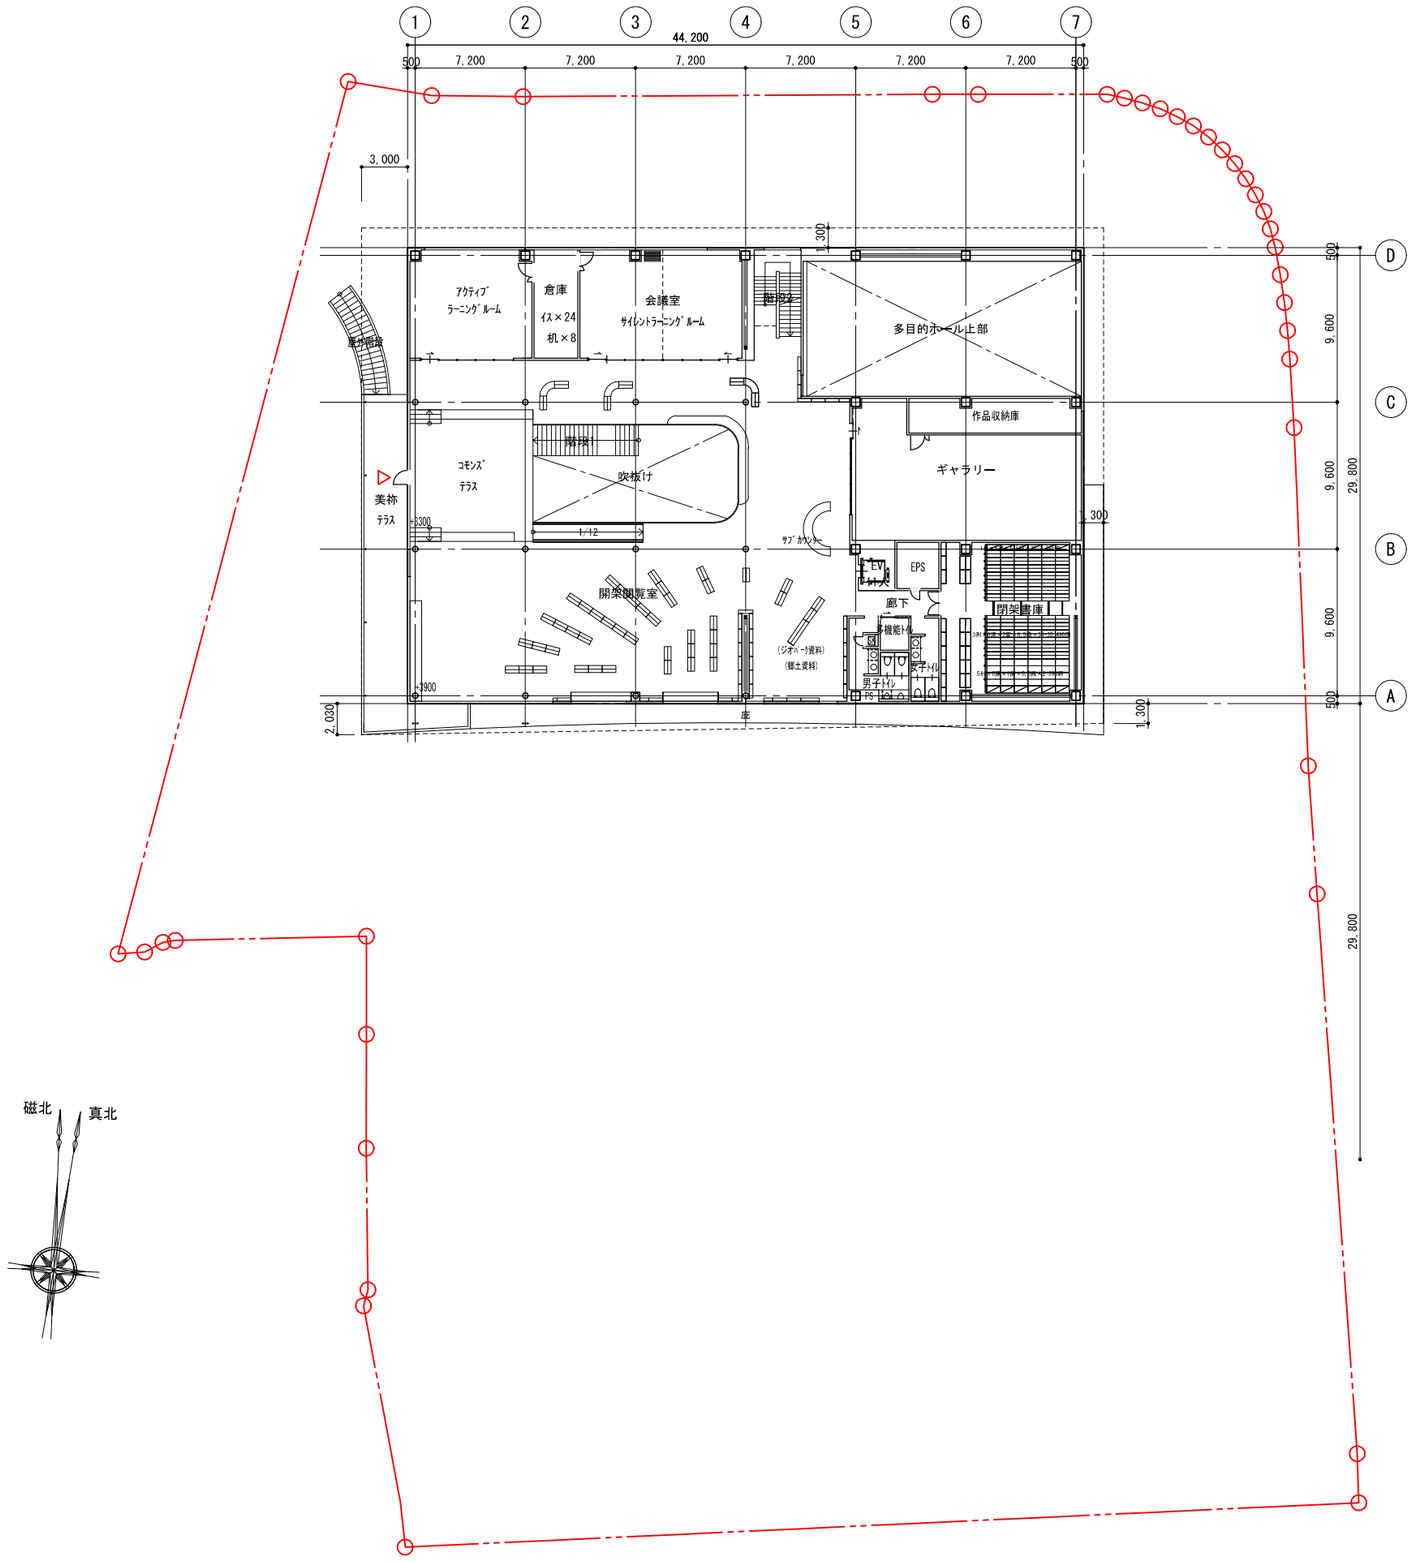
44,200
500
7,200
3,000
1,300
アクティブ
ラーニング ルーム
倉庫
イス×24
机×8
会議室
サイレントラーニング ルーム
階段2
多目的ホール上部
作品収納庫
ギャラリー
階段1
突抜け
コモンズ
テラス
美祢
テラス
1:12
サブカウンター
EV
EPS
廊下
多機能トイレ
男子トイレ
女子トイレ
閉架書庫
開架閲覧室
(シルバー)資料
(郷土資料)
庇
9,600
29,800
磁北
真北