





美祿市温水プール

美祢市温水プール敷地図


内が美祢市温水プールの敷地

S=1/500

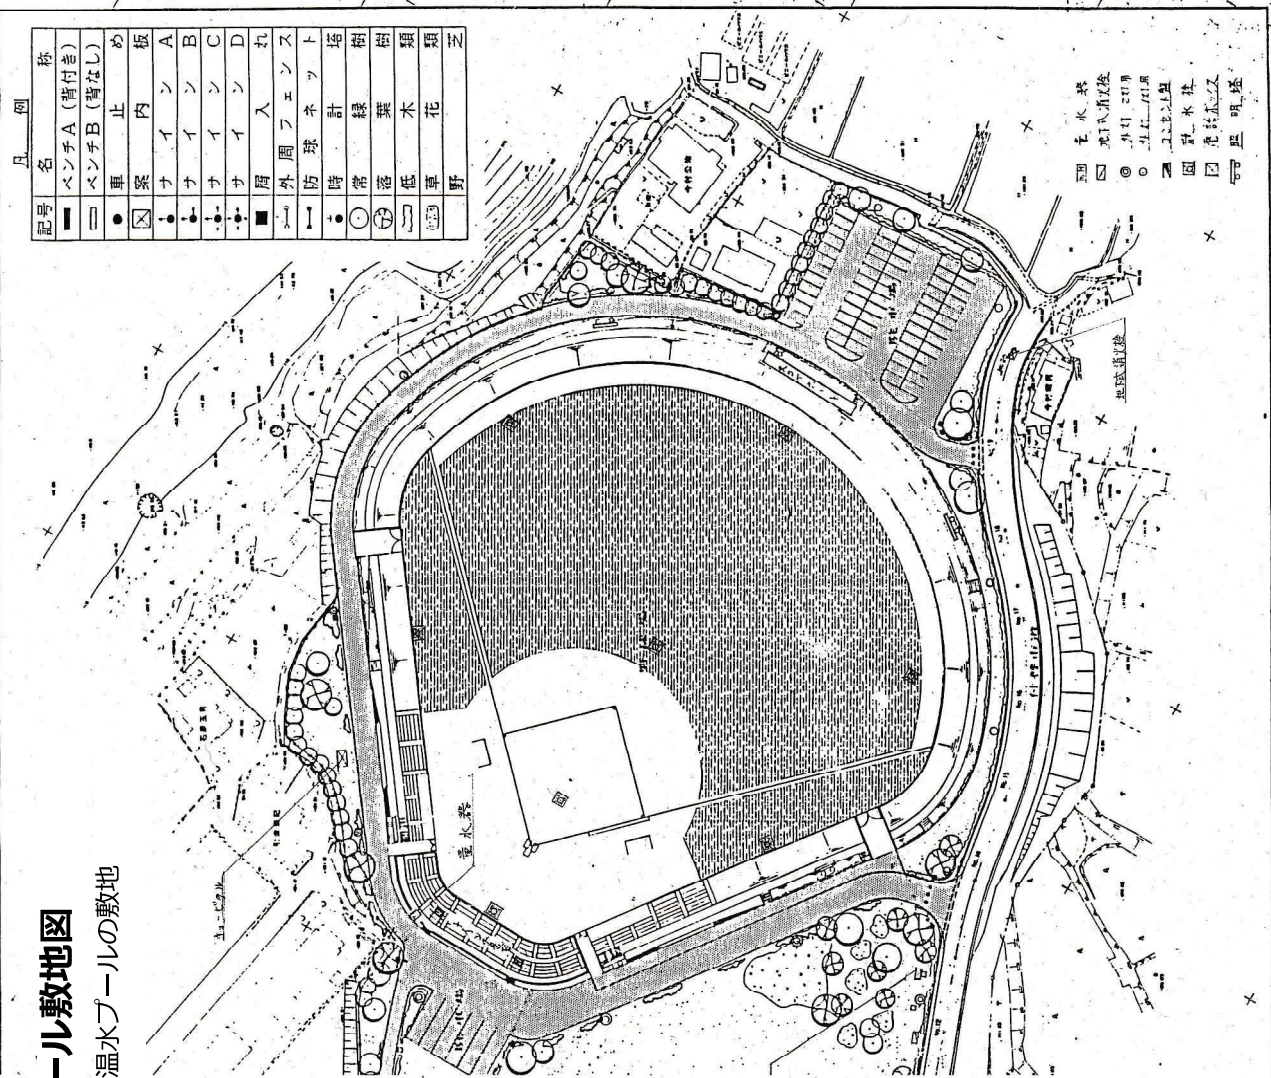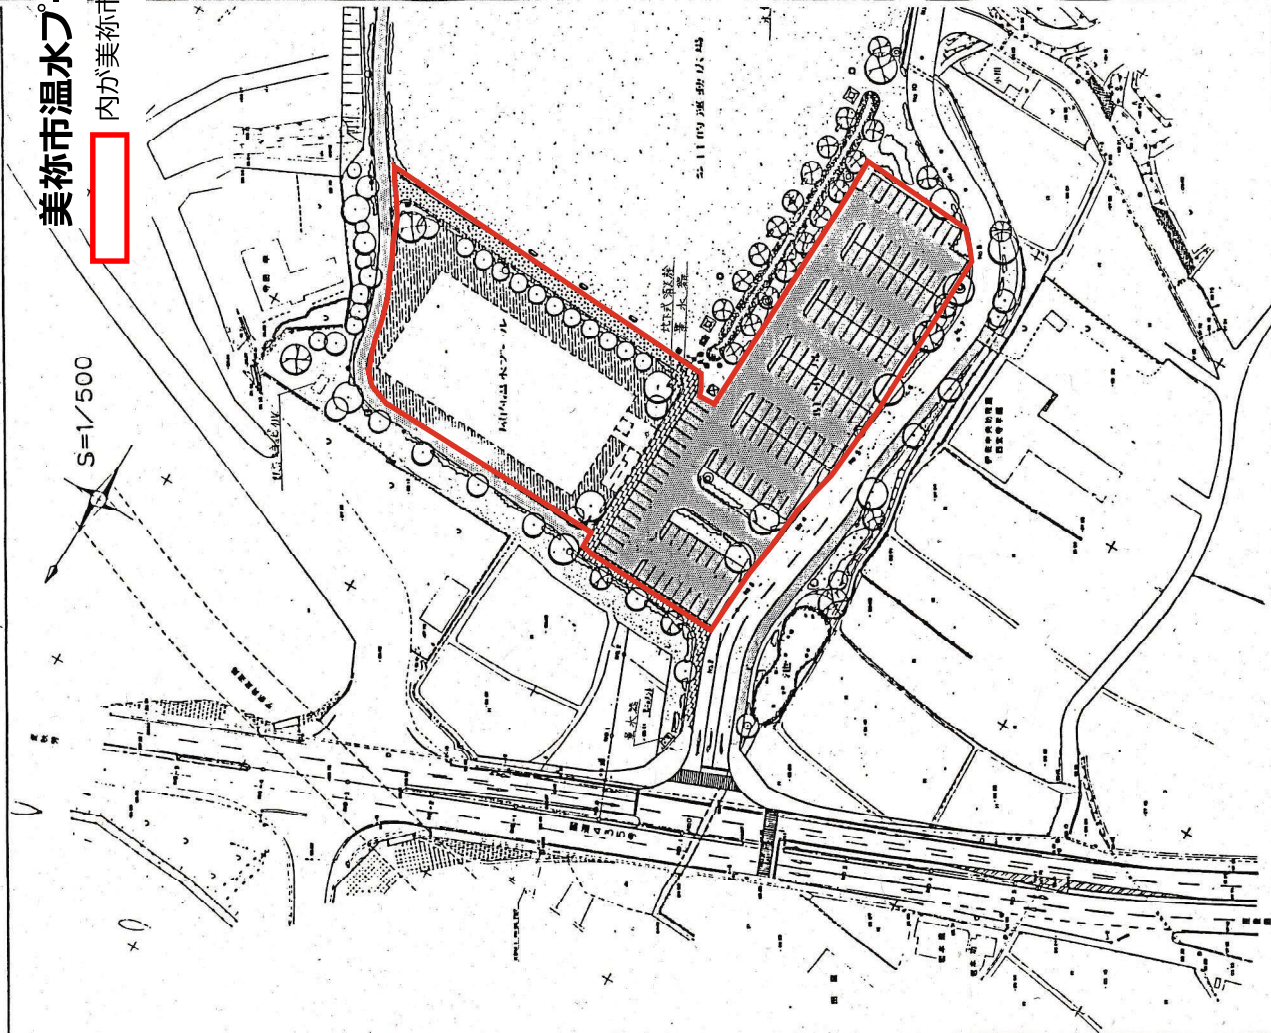

記号	名称
■	ベンチA (背付き)
□	ベンチB (背なし)
●	車止め
■	案内板
●	ナインA
●	ナインB
●	ナインC
●	ナインD
■	階入
■	外周フェンス
■	防球ネット
○	時計
○	常緑樹
○	落葉樹
○	低木
○	草花
○	野

① 主入口
 ② 外付入口

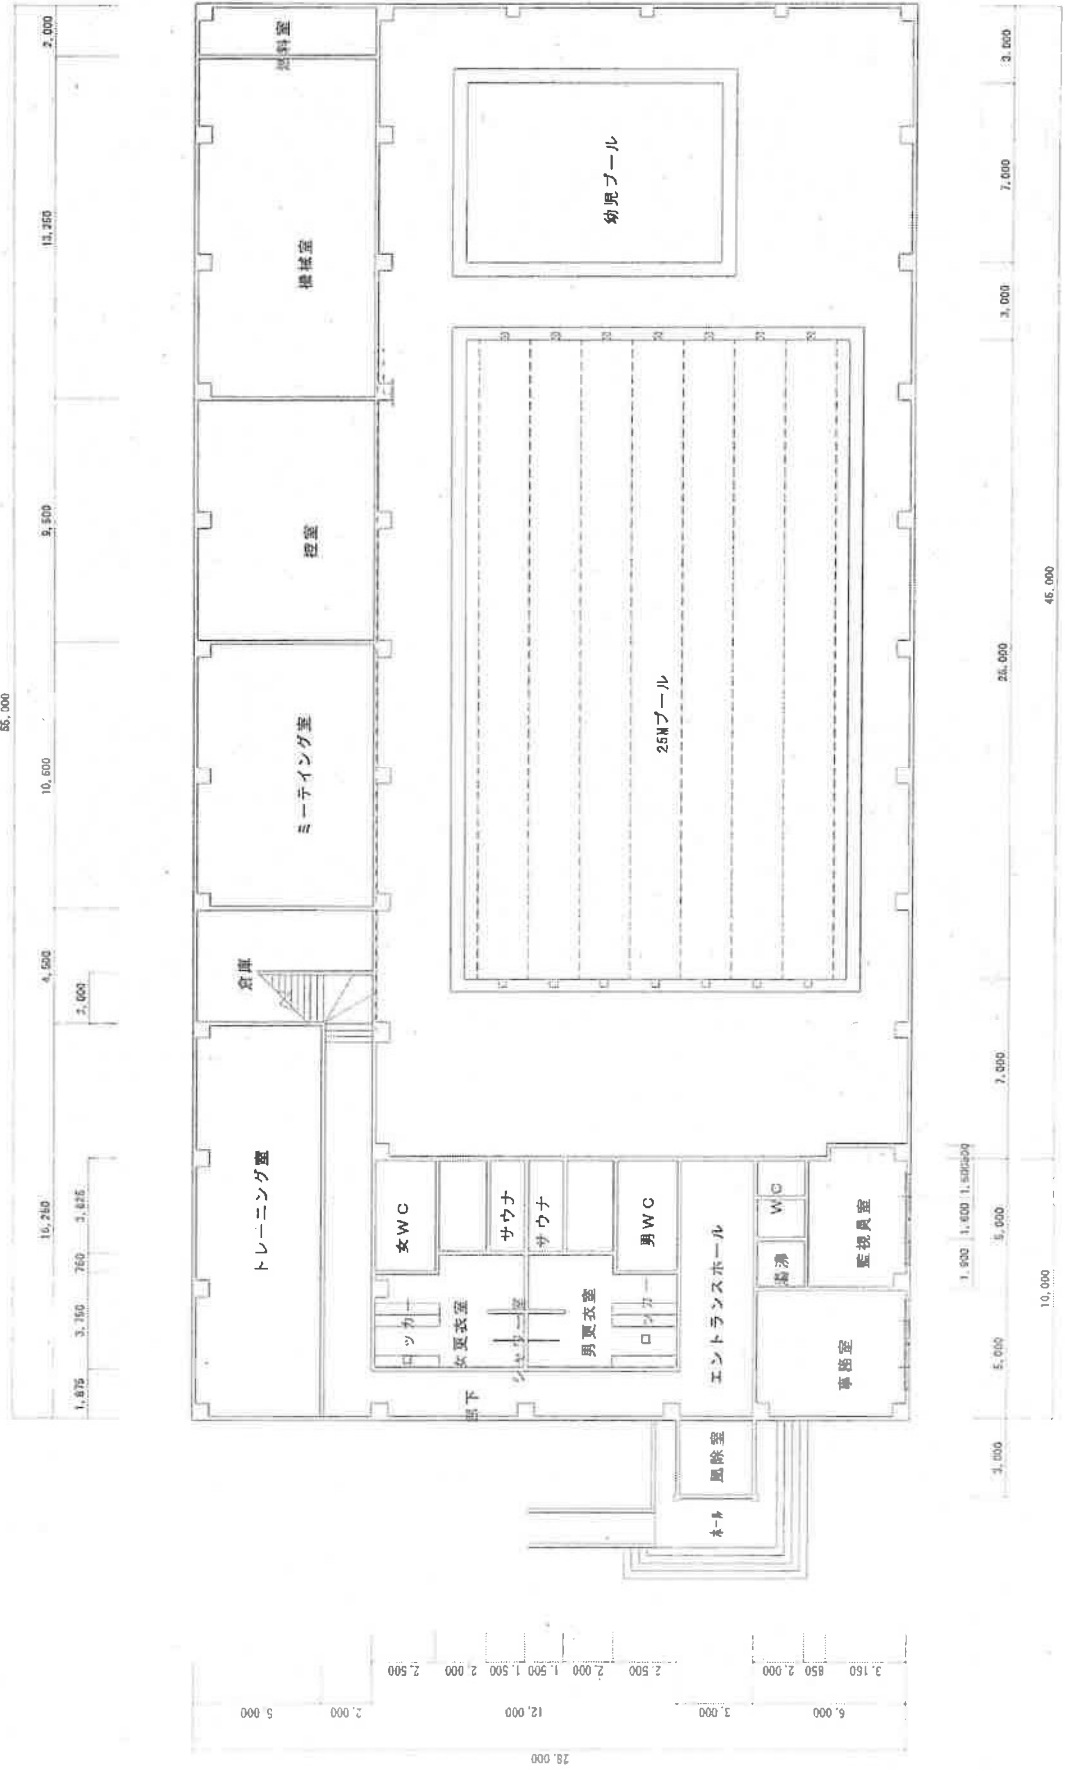

1 階 平 面 図 S=1:200

中2階平面図 1:200

